
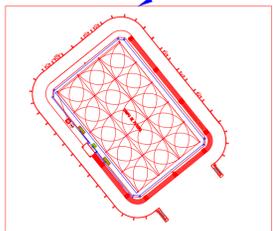


VISTA EM PLANTA
ESCALA 1:200

ITEM	QUANT.	DENOMINAÇÃO	DIMENSÕES	MATERIAL	PESO
VM ENGENHARIA PROJETOS E CONSTRUÇÃO CIVIL					
Cliente: PREFEITURA MUNICIPAL DE AGUDOS/ SP					
Obra: REFORMA NO ESTADIO MUNICIPAL					
RESP. TÉCNICO: DIEGO FELIPE NEGRÃO ENGO CIVIL CREA: 5069493430 DIEGO FELIPE NEGRÃO-363 83349860					
Desenho: Diego Felipe Negrão Data: 19/09/2021		Aprovação: Diego Felipe Negrão Data: 19/09/2021		Projeto: IRRIGAÇÃO, TROCA DO GRAMADO E BANCOS DE RESERVA	
Projeto: Diego Felipe Negrão Data: 19/09/2021		Revisão: [01] [02] [03] [04] [05] [06] [07] Data:		DESENHO Nº: ESCALA: INDICADA	

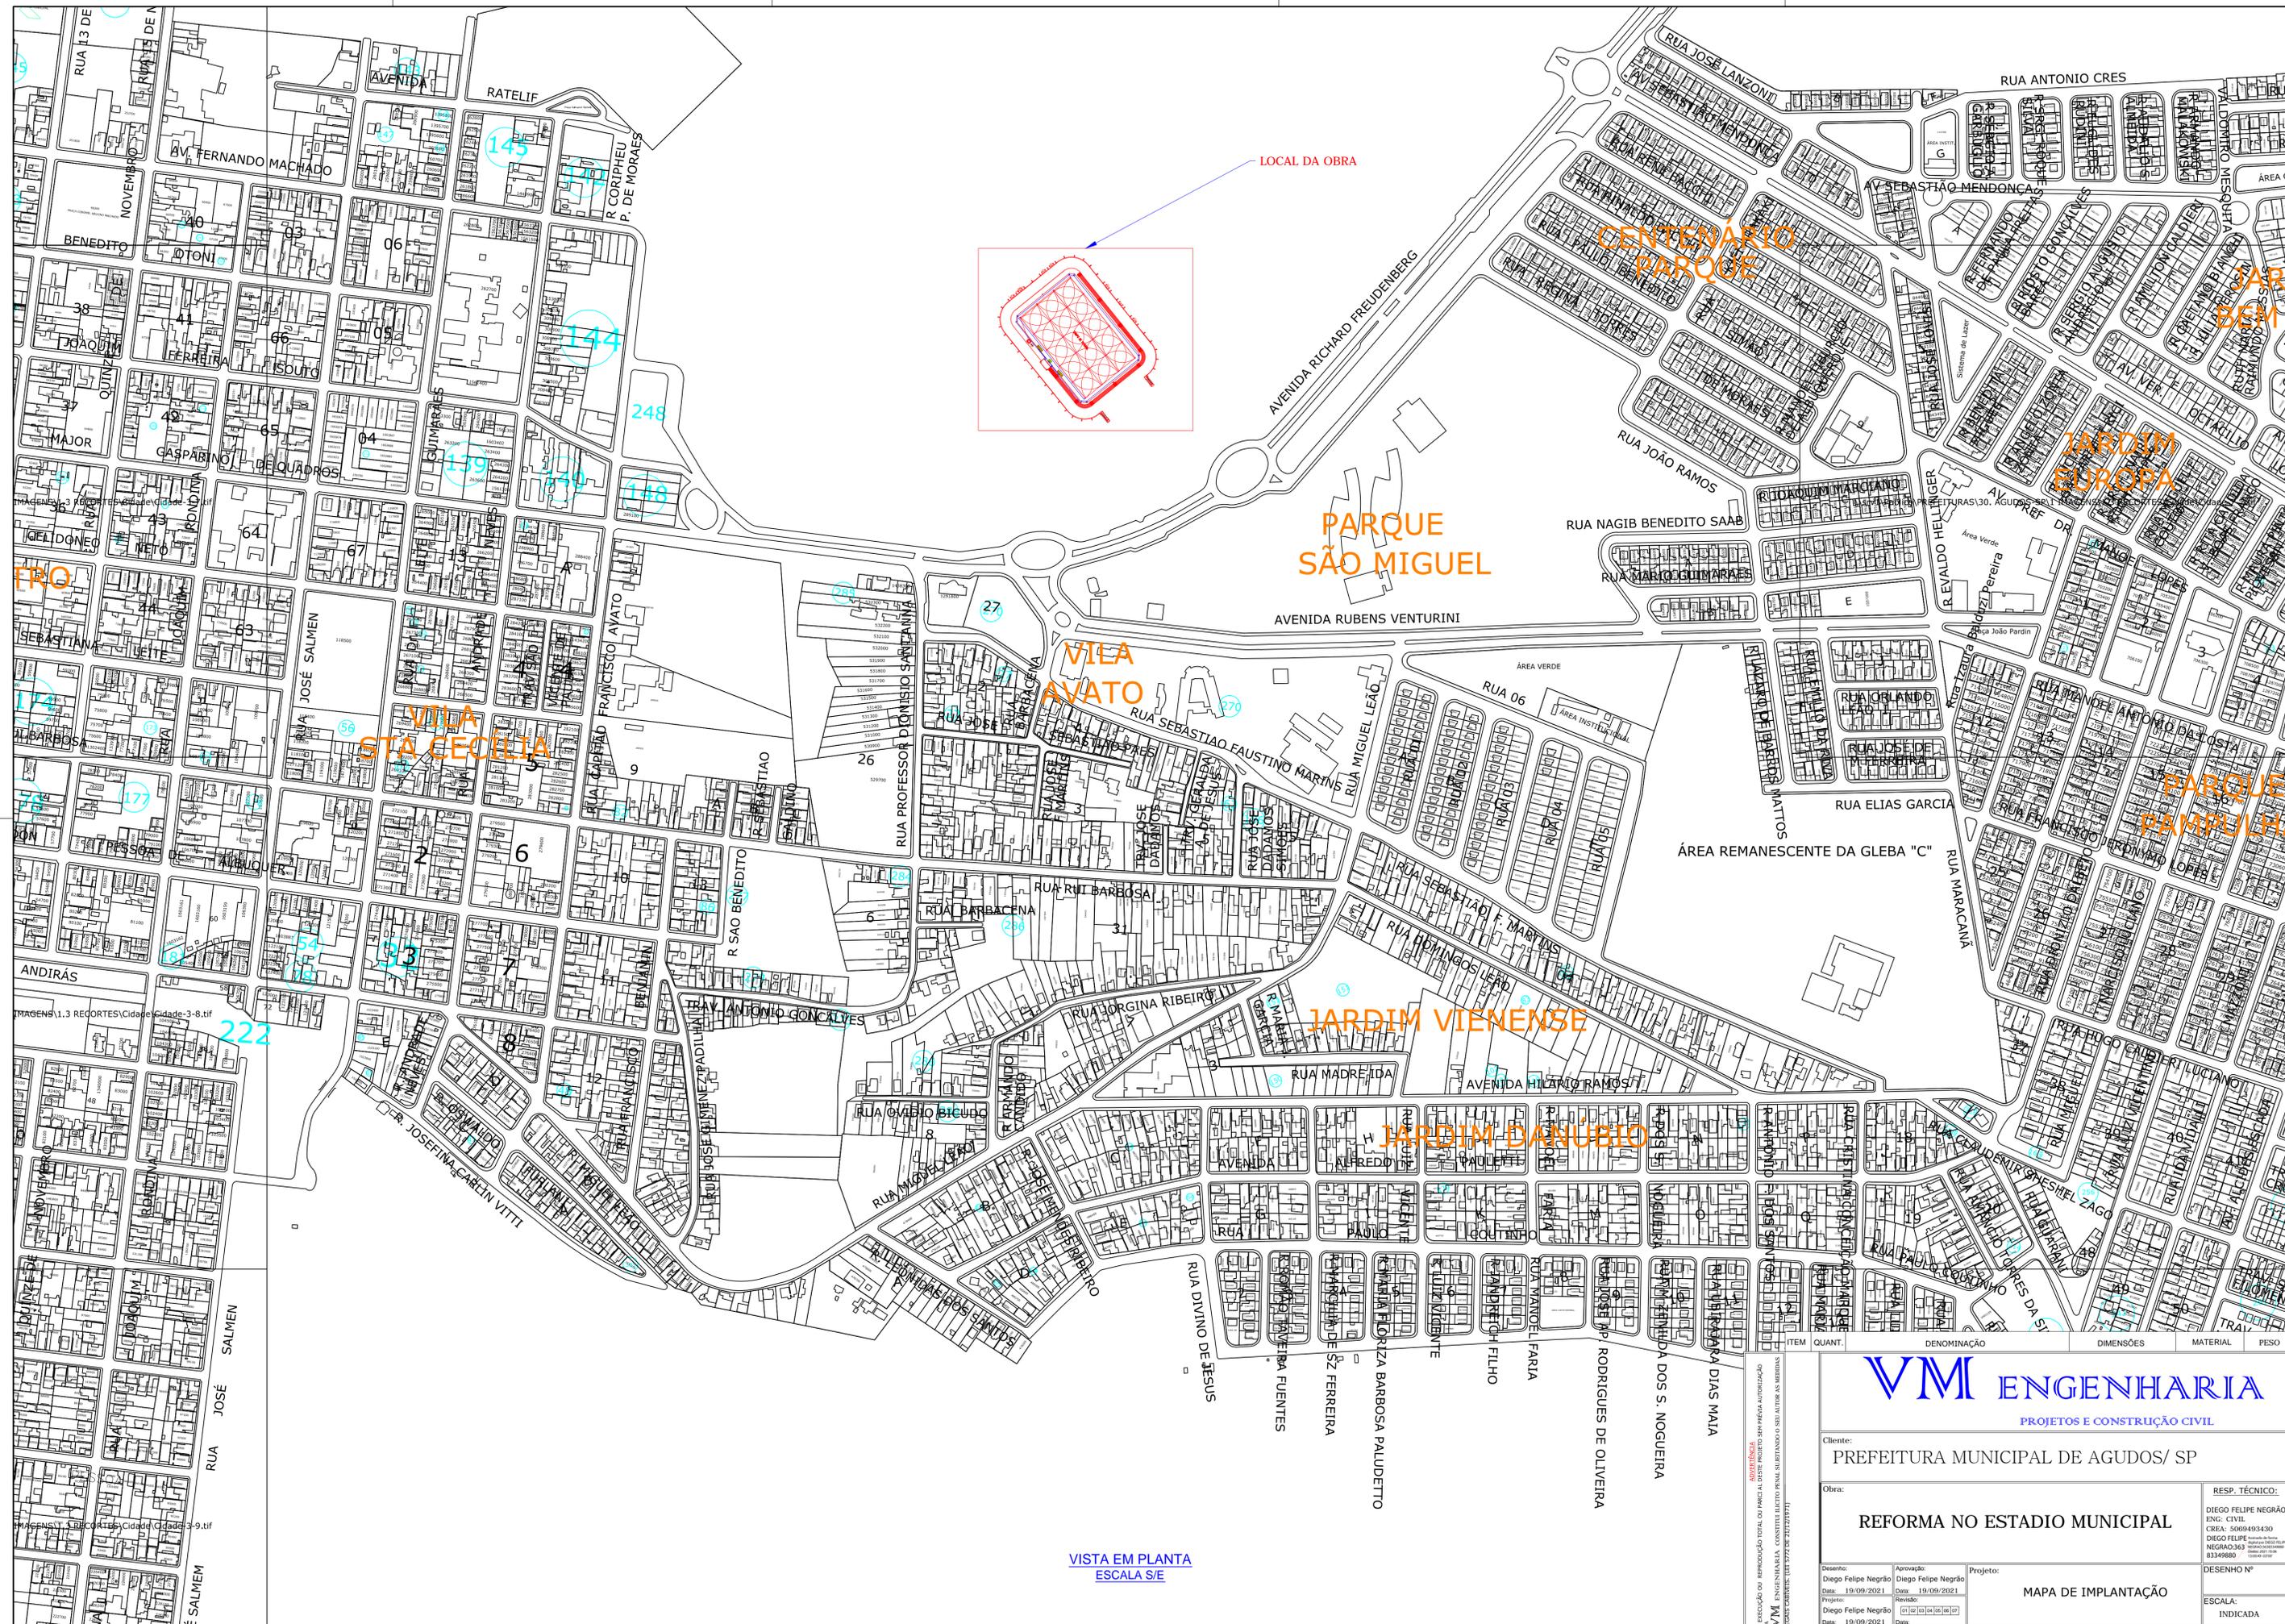

LOCAL DA OBRA

PARQUE SÃO MIGUEL

VILA AVATO

JARDIM VIENENSE

JARDIM DANÚBIO

VISTA EM PLANTA
ESCALA S/E

<p>PROJETOS E CONSTRUÇÃO CIVIL</p>	
Cliente: PREFEITURA MUNICIPAL DE AGUDOS/ SP	
Obra: REFORMA NO ESTADIO MUNICIPAL	
RESP. TÉCNICO: DIEGO FELIPE NEGRÃO ENG. CIVIL CREA: 506949343D DIEGO FELIPE NEGRÃO 363 83349880	
Desenho: Diego Felipe Negrão Data: 19/09/2021	Aprovação: Diego Felipe Negrão Data: 19/09/2021
Projeto: Diego Felipe Negrão Data: 19/09/2021	
MAPA DE IMPLANTAÇÃO	
DESENHO Nº: ESCALA: INDICADA	