




PLANTA - PAVIMENTAÇÃO ASFÁLTICA - RUA PEDRO VICENTE GOVEDICE 4743.02 M2
10 RAMPAS
ESCALA: 1/1000

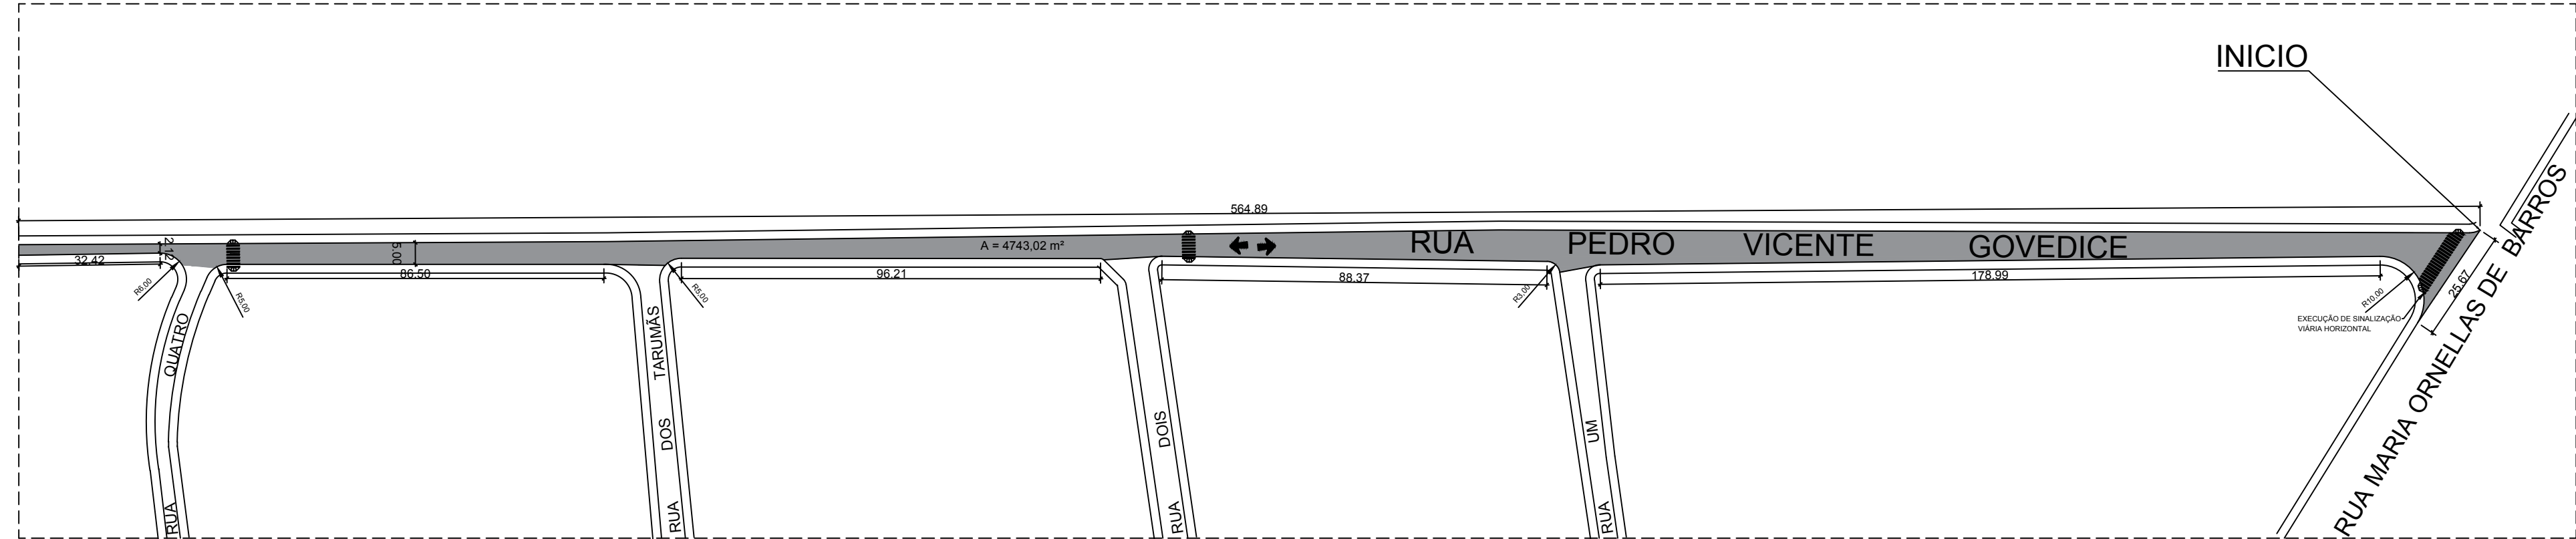


PLANTA - PAVIMENTAÇÃO ASFÁLTICA - RUA PEDRO VICENTE GOVEDICE 4743,02 M2
10 RAMPAS

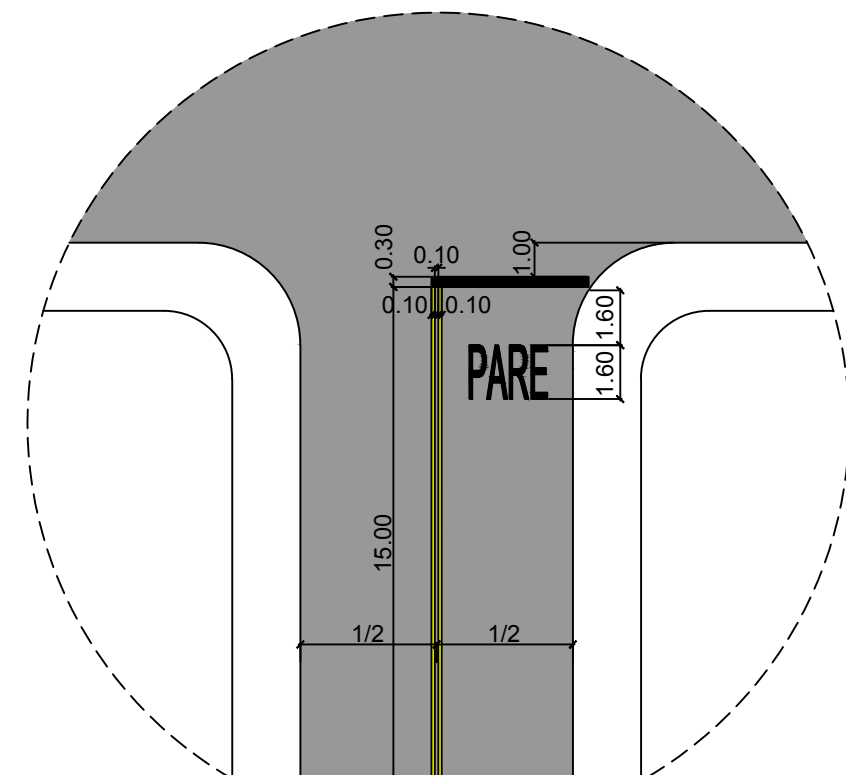

DETALHE SINALIZAÇÃO HORIZONTAL PARE
ESCALA: 1/200

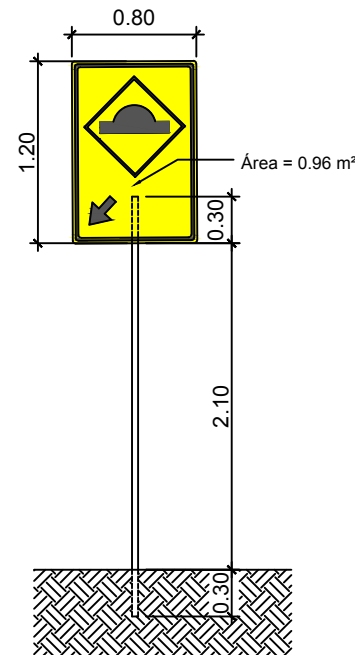

DETALHE SINALIZAÇÃO VERTICAL
ESCALA: 1/50

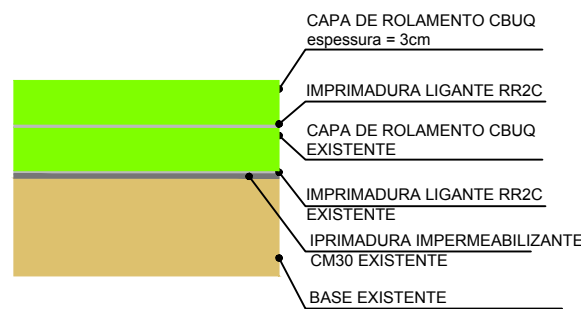

DETALHE RECAPE
SEM ESCALA

FERNANDO OCTAVIANI PREFEITO MUNICIPAL DE AGUDOS				CAIO HENRIQUE REIS BERTOLO ENGENHEIRO CIVIL CREA 5069774303						
PREFEITURA MUNICIPAL DE AGUDOS CNPJ: 46.137.444/0001-74 Praça Tiradentes n° 650 - Centro - Agudos - SP										
Nome (local) RUA PEDRO VICENTE GOVEDICE				Título PAVIMENTAÇÃO ASFÁLTICA						
				Substituto						
N°		Bairro		CREA/CAU/Nome do Projetista/Desenhista						
Cidade AGUDOS		CREA/CAU/Nome do responsável técnico 5069774303 CAIO HENRIQUE REIS BERTOLO								
Estado (UF) SP		CEP 17120-000		Data 02/2022		Disciplina	Fase	Folha 13/14	Revisão R3	Escala IND