




PLANTA - PAVIMENTAÇÃO ASFÁLTICA - RUA ARLINDO CONEGLIAN - ÁREA DE 1726.49 m²
2 RAMPAS- GUIA SARJETA 367.5 M
ESCALA: 1/1000

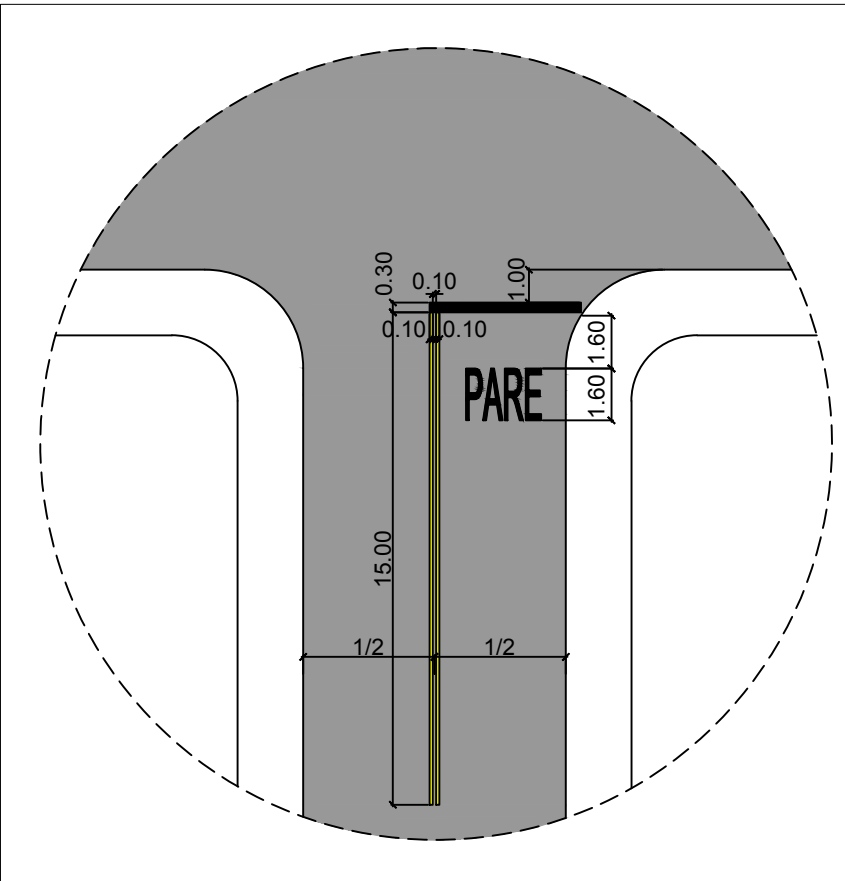

DETALHE SINALIZAÇÃO HORIZONTAL PARE
ESCALA: 1/200

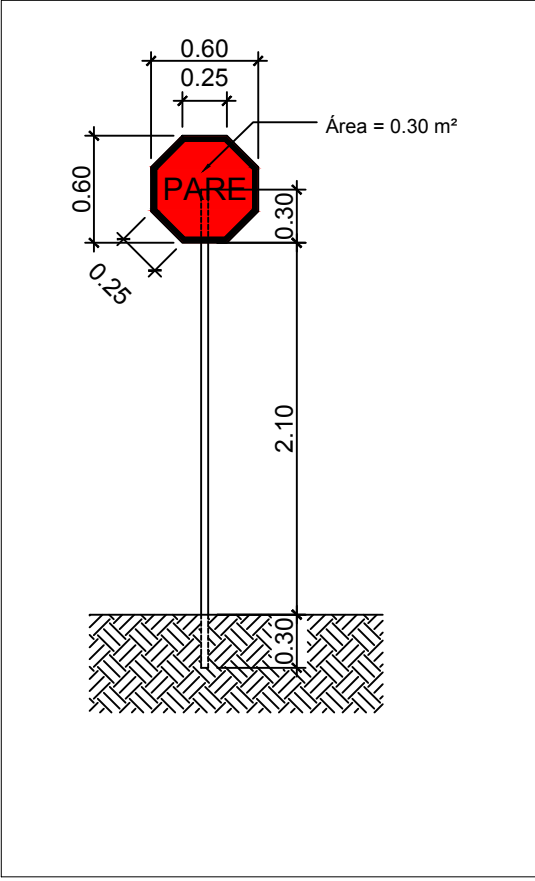

DETALHE SINALIZAÇÃO VERTICAL
ESCALA: 1/50

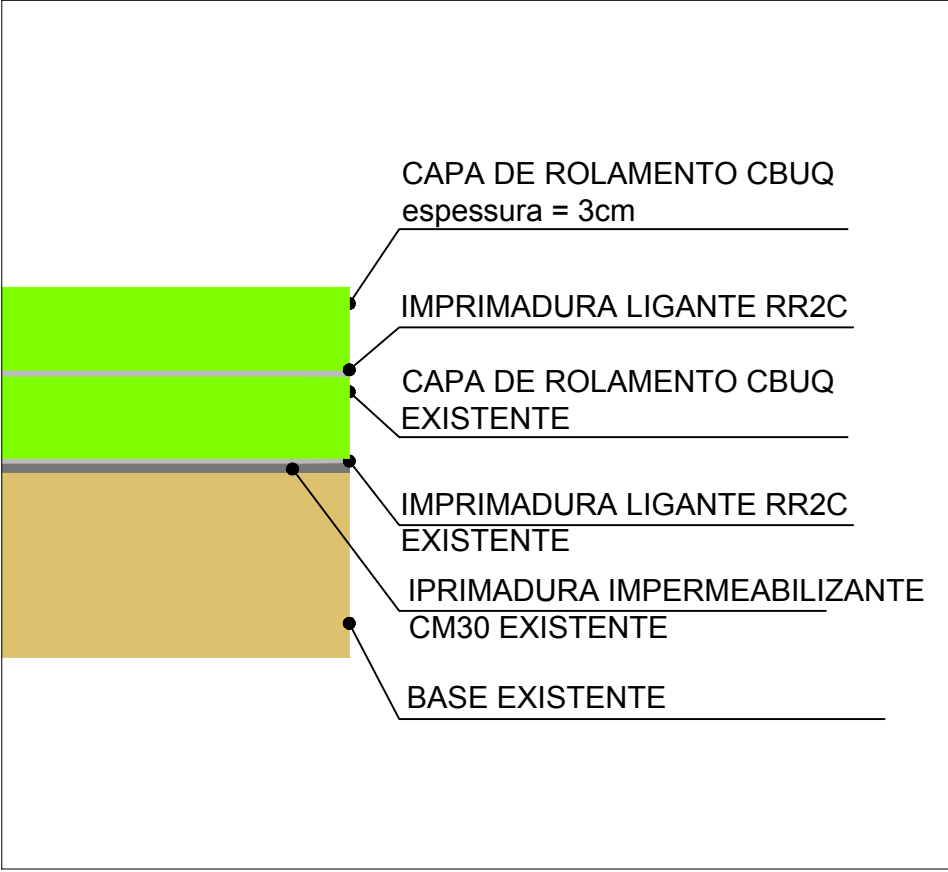

DETALHE RECAPE
SEM ESCALA

FERNANDO OCTAVIANI
PREFEITO MUNICIPAL DE AGUDOS

CAIO HENRIQUE REIS BERTOLO
ENGENHEIRO CIVIL CREA 5069774303

PREFEITURA MUNICIPAL DE AGUDOS							
CNPJ: 46.137.444/0001-74							
Praça Tiradentes n° 650 - Centro - Agudos - SP							
Nome (local)			Título				
PROL. AV. BENEDITO OTONI			PROJETO DE DRENAGEM- AV. BENEDITO OTONI				
Logradouro			Subtítulo				
N°			CREA/CAU/Nome do Projetista/Desenhista				
Bairro							
Cidade			CREA/CAU/Nome do responsável técnico				
AGUDOS			5069774303 CAIO HENRIQUE REIS BERTOLO				
Estado (UF)	CEP	Data	Disciplina	Fase	Folha	Revisão	Escala
SP	17120-000	02/2022			4/14	R3	IND