




PLANTA - PAVIMENTAÇÃO ASFÁLTICA - RUA ARLINDO DELFINO DA SILVA - ÁREA DE 2.198,18m²  
2 RAMPAS-GUIA SARJETA 689.43 M  
ESCALA: 1/1100

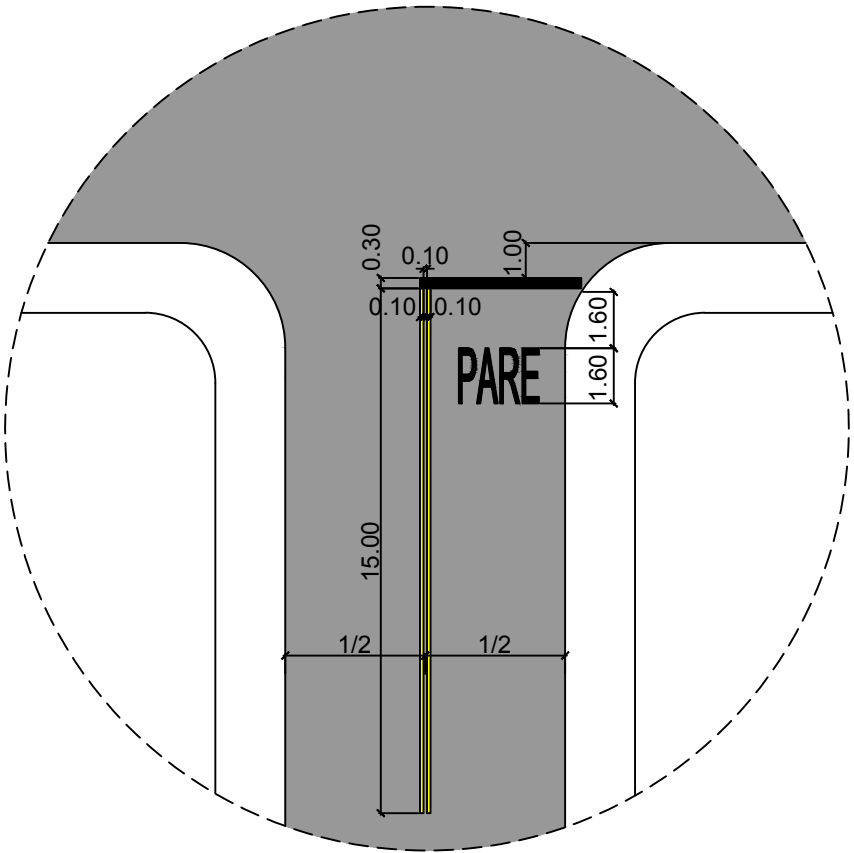

DETALHE SINALIZAÇÃO HORIZONTAL PARE  
ESCALA: 1/200

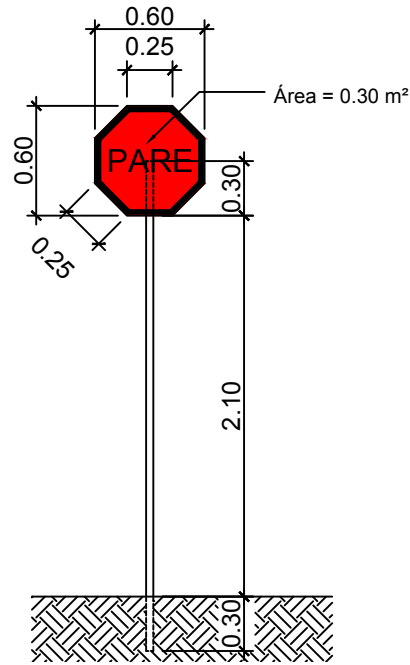

DETALHE SINALIZAÇÃO VERTICAL  
ESCALA: 1/50

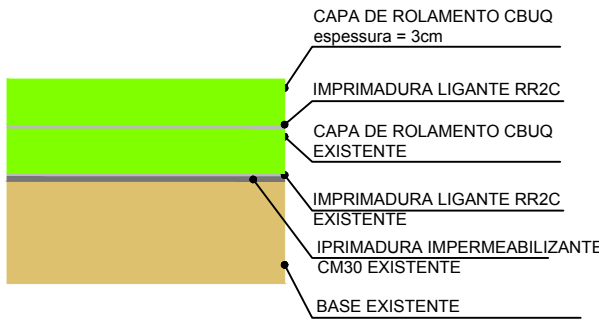

DETALHE RECAPE  
SEM ESCALA

FERNANDO OCTAVIANI PREFEITO MUNICIPAL DE AGUDOS			CAIO HENRIQUE REIS BERTOLO ENGENHEIRO CIVIL CREA 5069774303				
PREFEITURA MUNICIPAL DE AGUDOS CNPJ: 46.137.444/0001-74 Praça Tiradentes n° 650 - Centro - Agudos - SP							
Nome (local) RUA ARLINDO DELFINO DA SILVA			Título PAVIMENTAÇÃO ASFÁLTICA				
			Subtítulo				
N°	Bairro	CREA/CAU/Nome do Projetista/Desenhista					
Cidade AGUDOS		CREA/CAU/Nome do responsável técnico 5069774303 CAIO HENRIQUE REIS BERTOLO					
Estado (UF) SP	CEP 17120-000	Data 02/2022	Disciplina	Fase	Folha 9/14	Revisão R3	Escala IND