
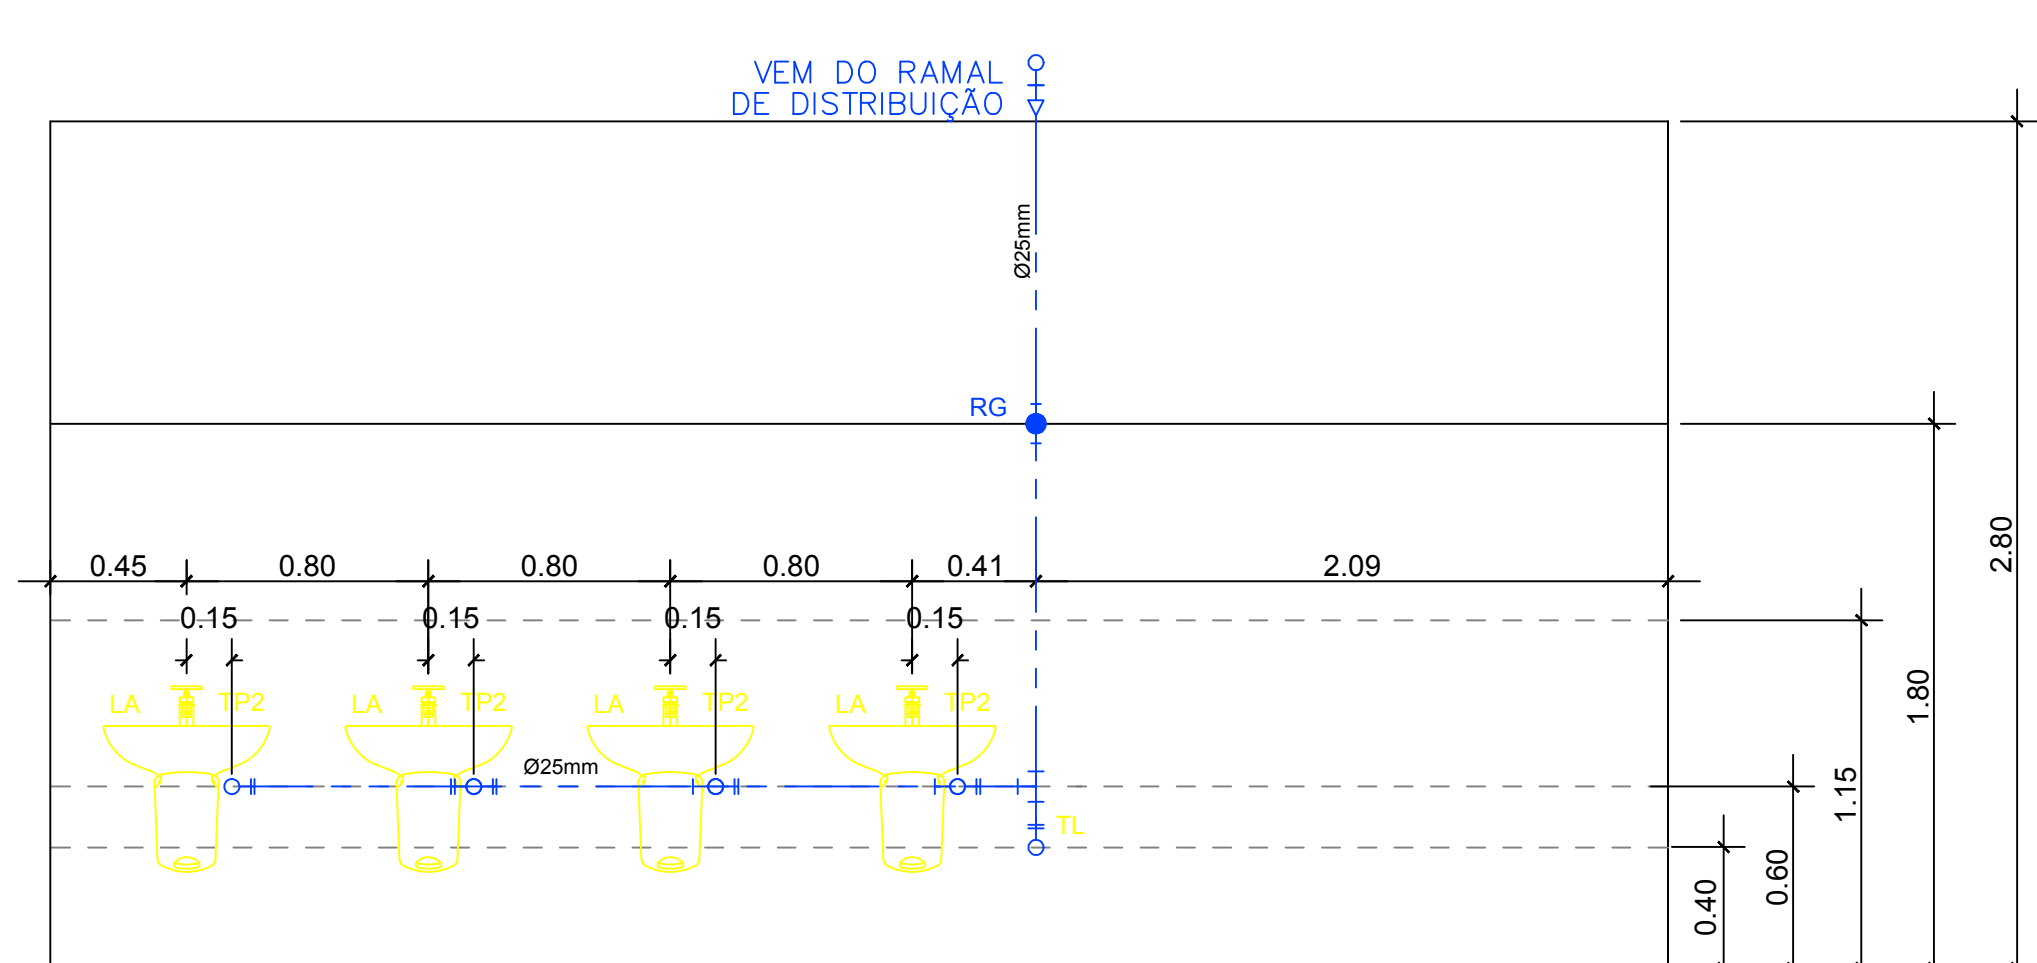




INSTALAÇÃO HIDRÁULICA - ÁGUA FRIA - SANITÁRIO MASCULINO

ESCALA 1:25

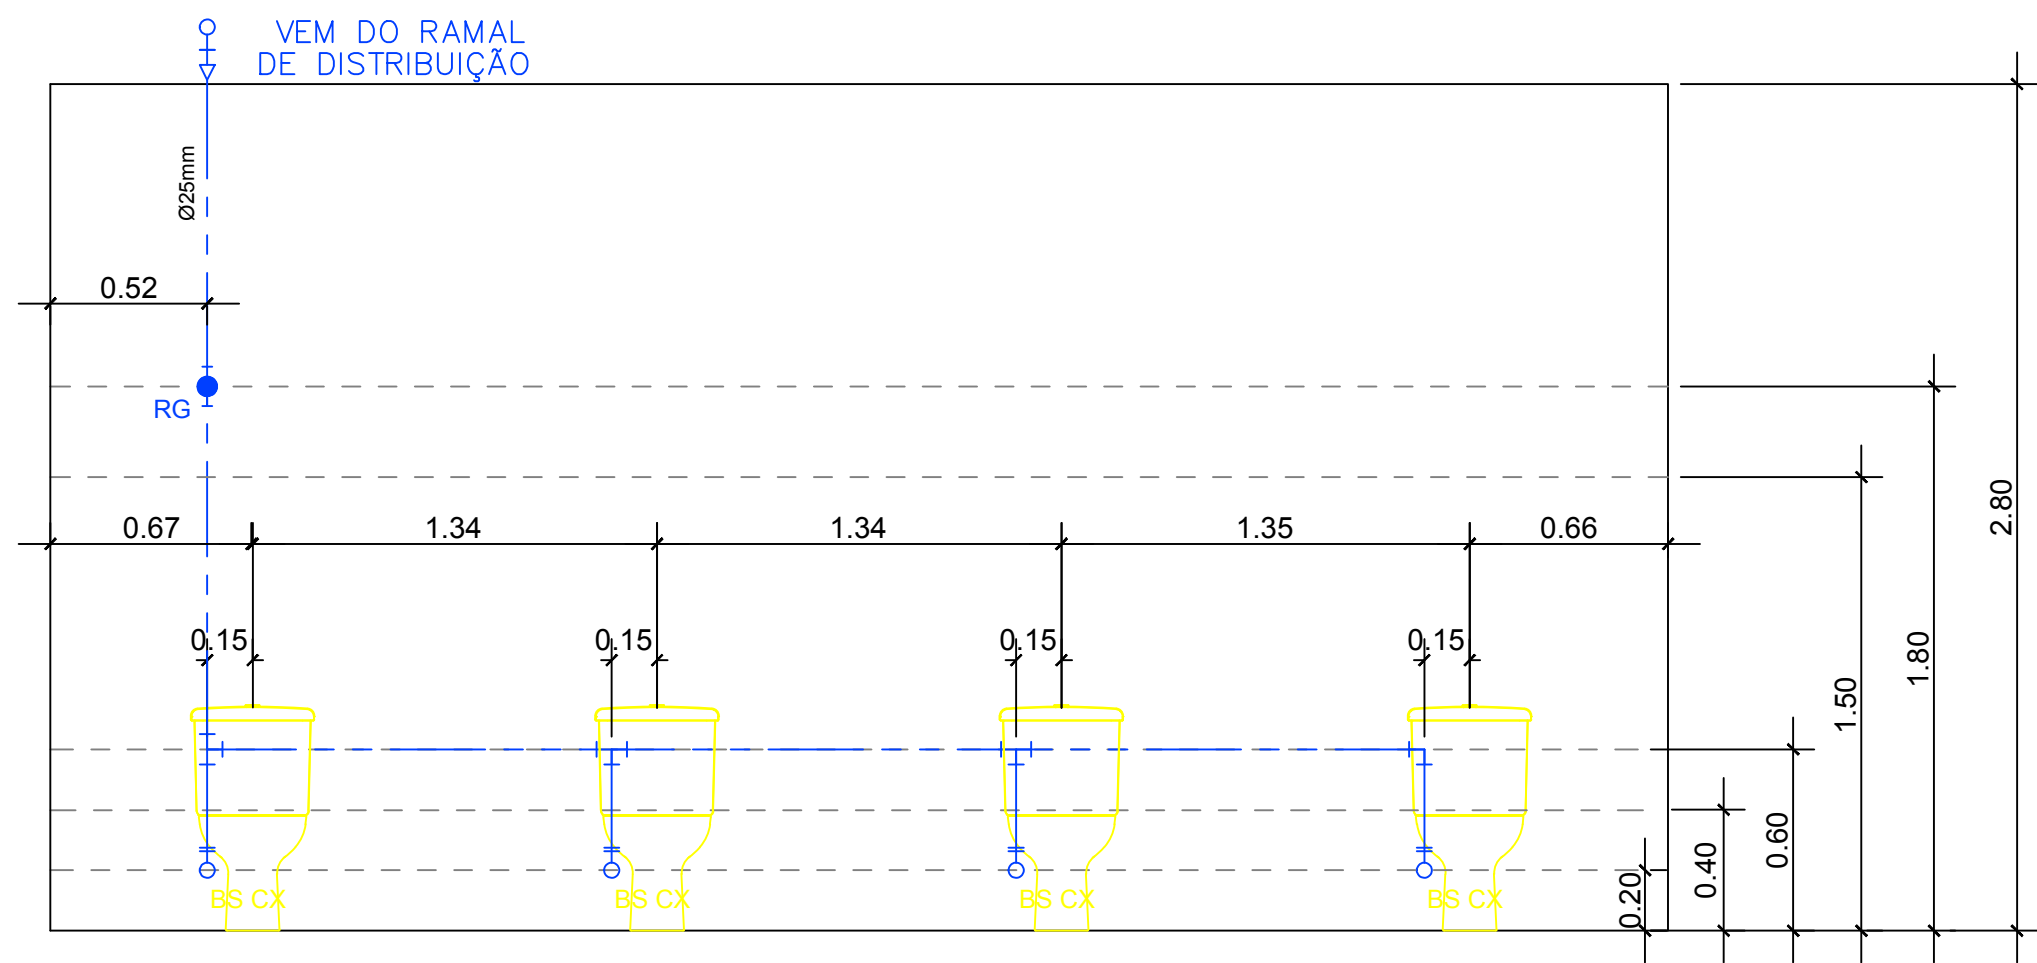


INSTALAÇÃO HIDRÁULICA - ÁGUA FRIA - SANITÁRIO FEMININO

ESCALA 1:25

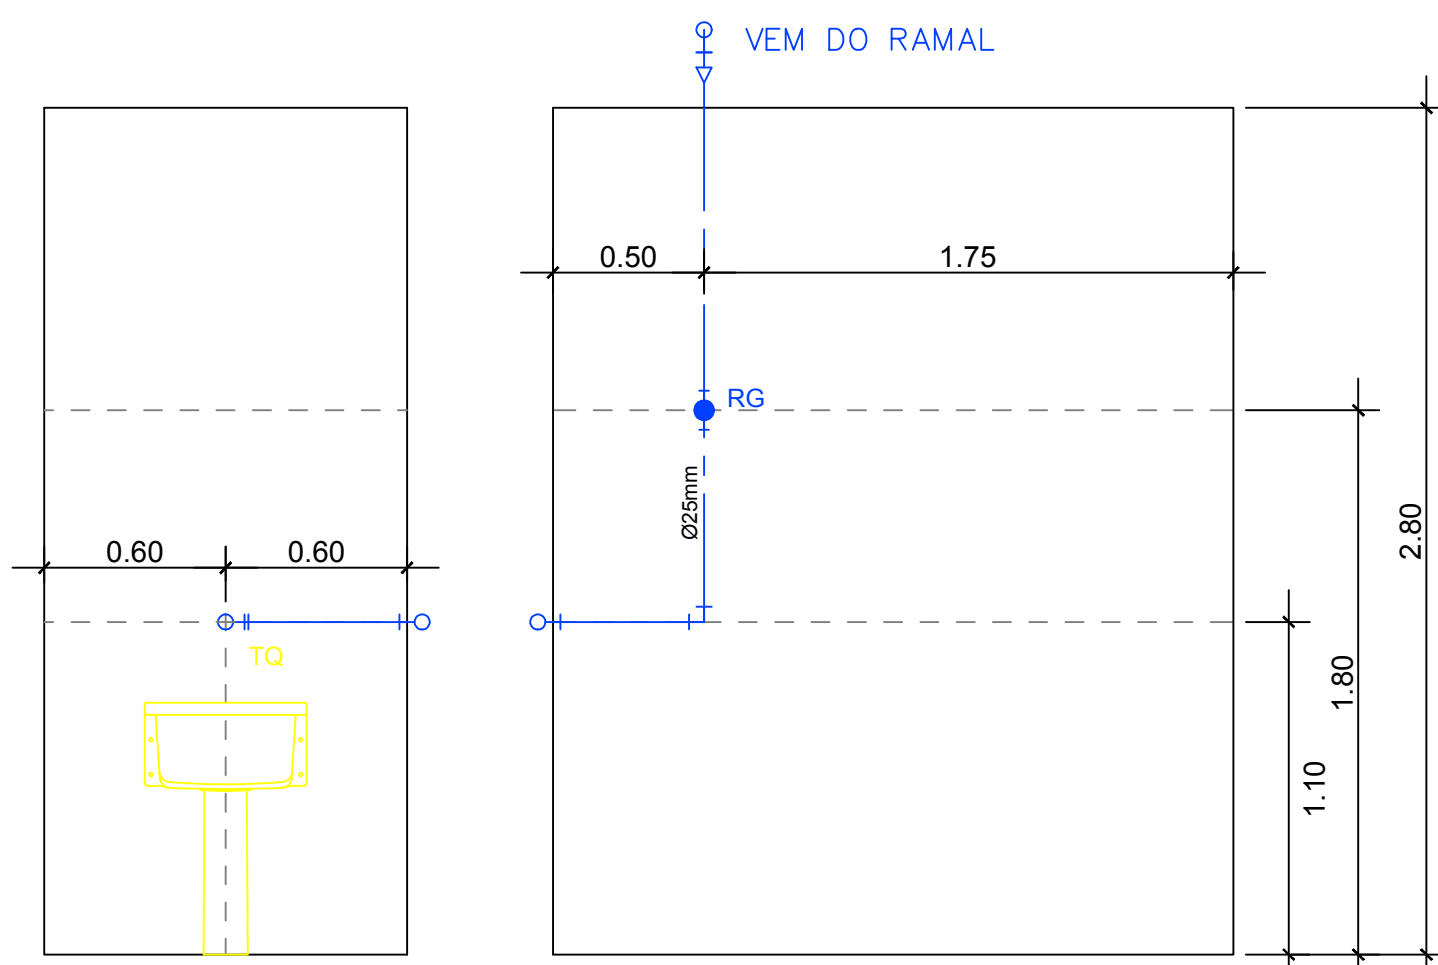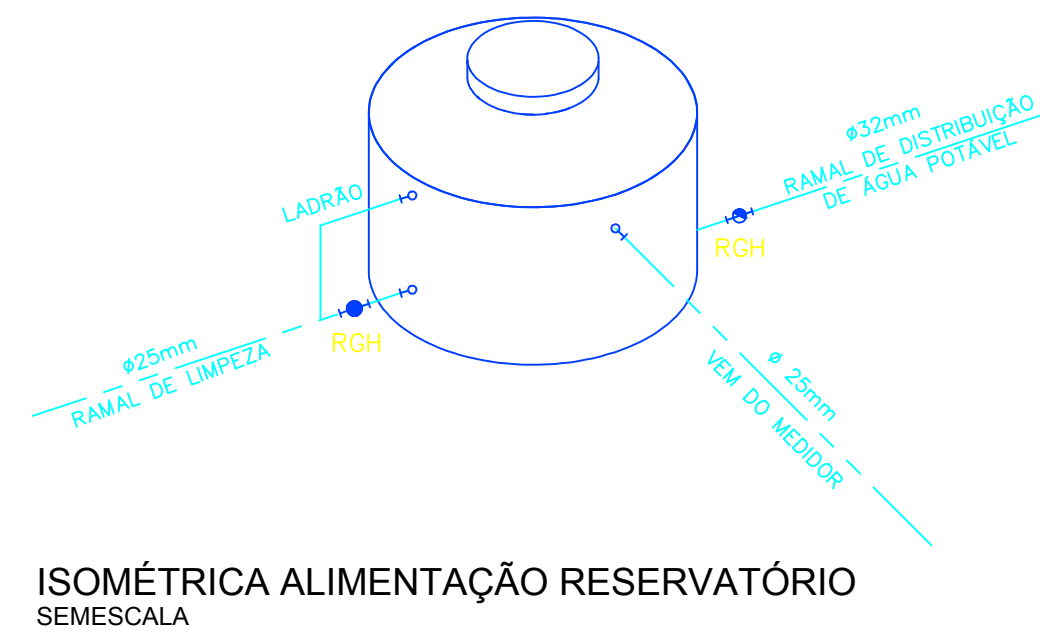


INSTALAÇÃO HIDRÁULICA - ÁGUA FRIA - DML

ESCALA 1:25

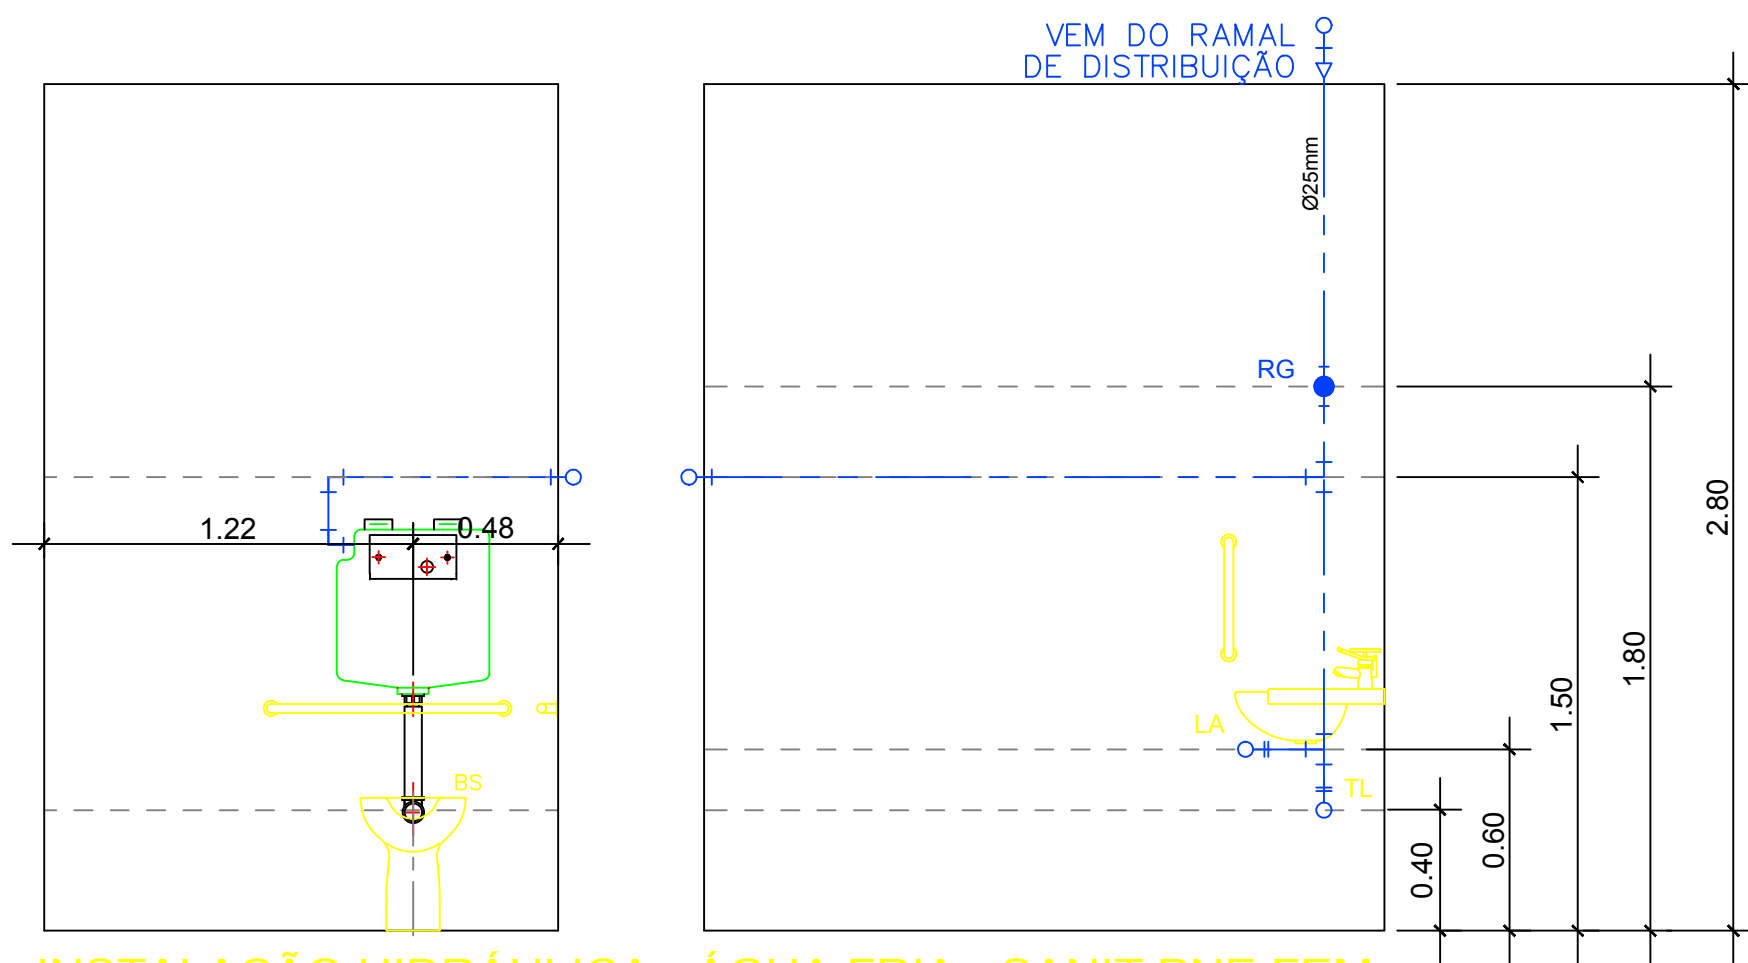


INSTALAÇÃO HIDRÁULICA - ÁGUA FRIA - SANIT PNE FEM

ESCALA 1:25

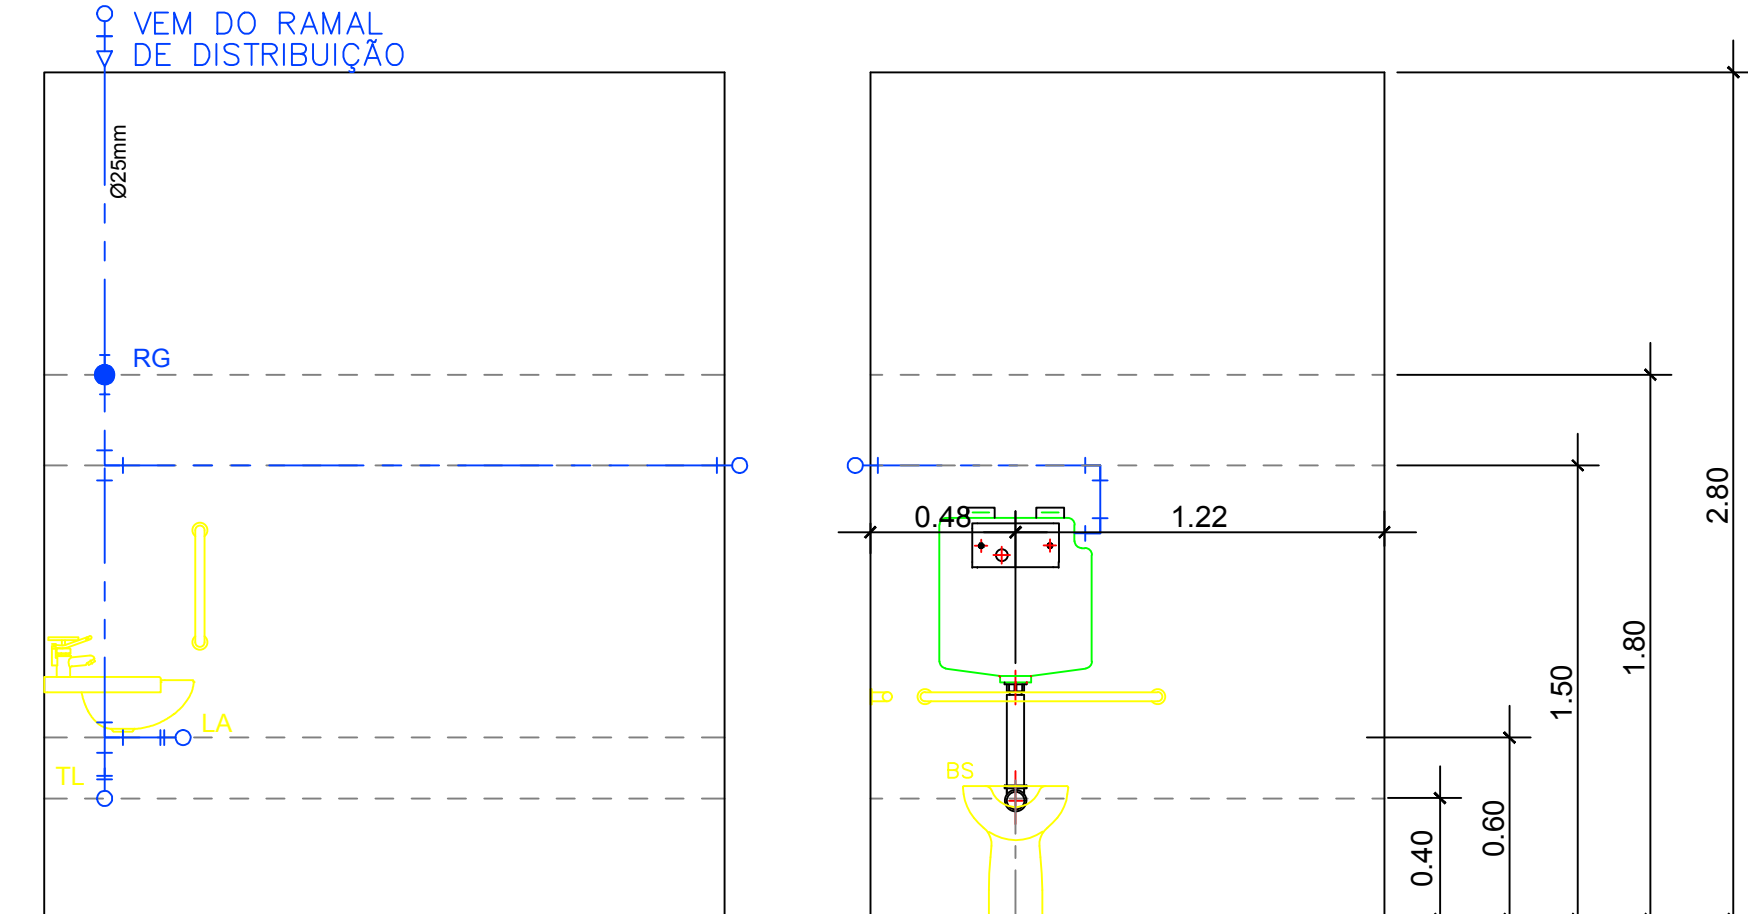

INSTALAÇÃO HIDRÁULICA - ÁGUA FRIA - SANIT PNE MASC


ESCALA 1:25

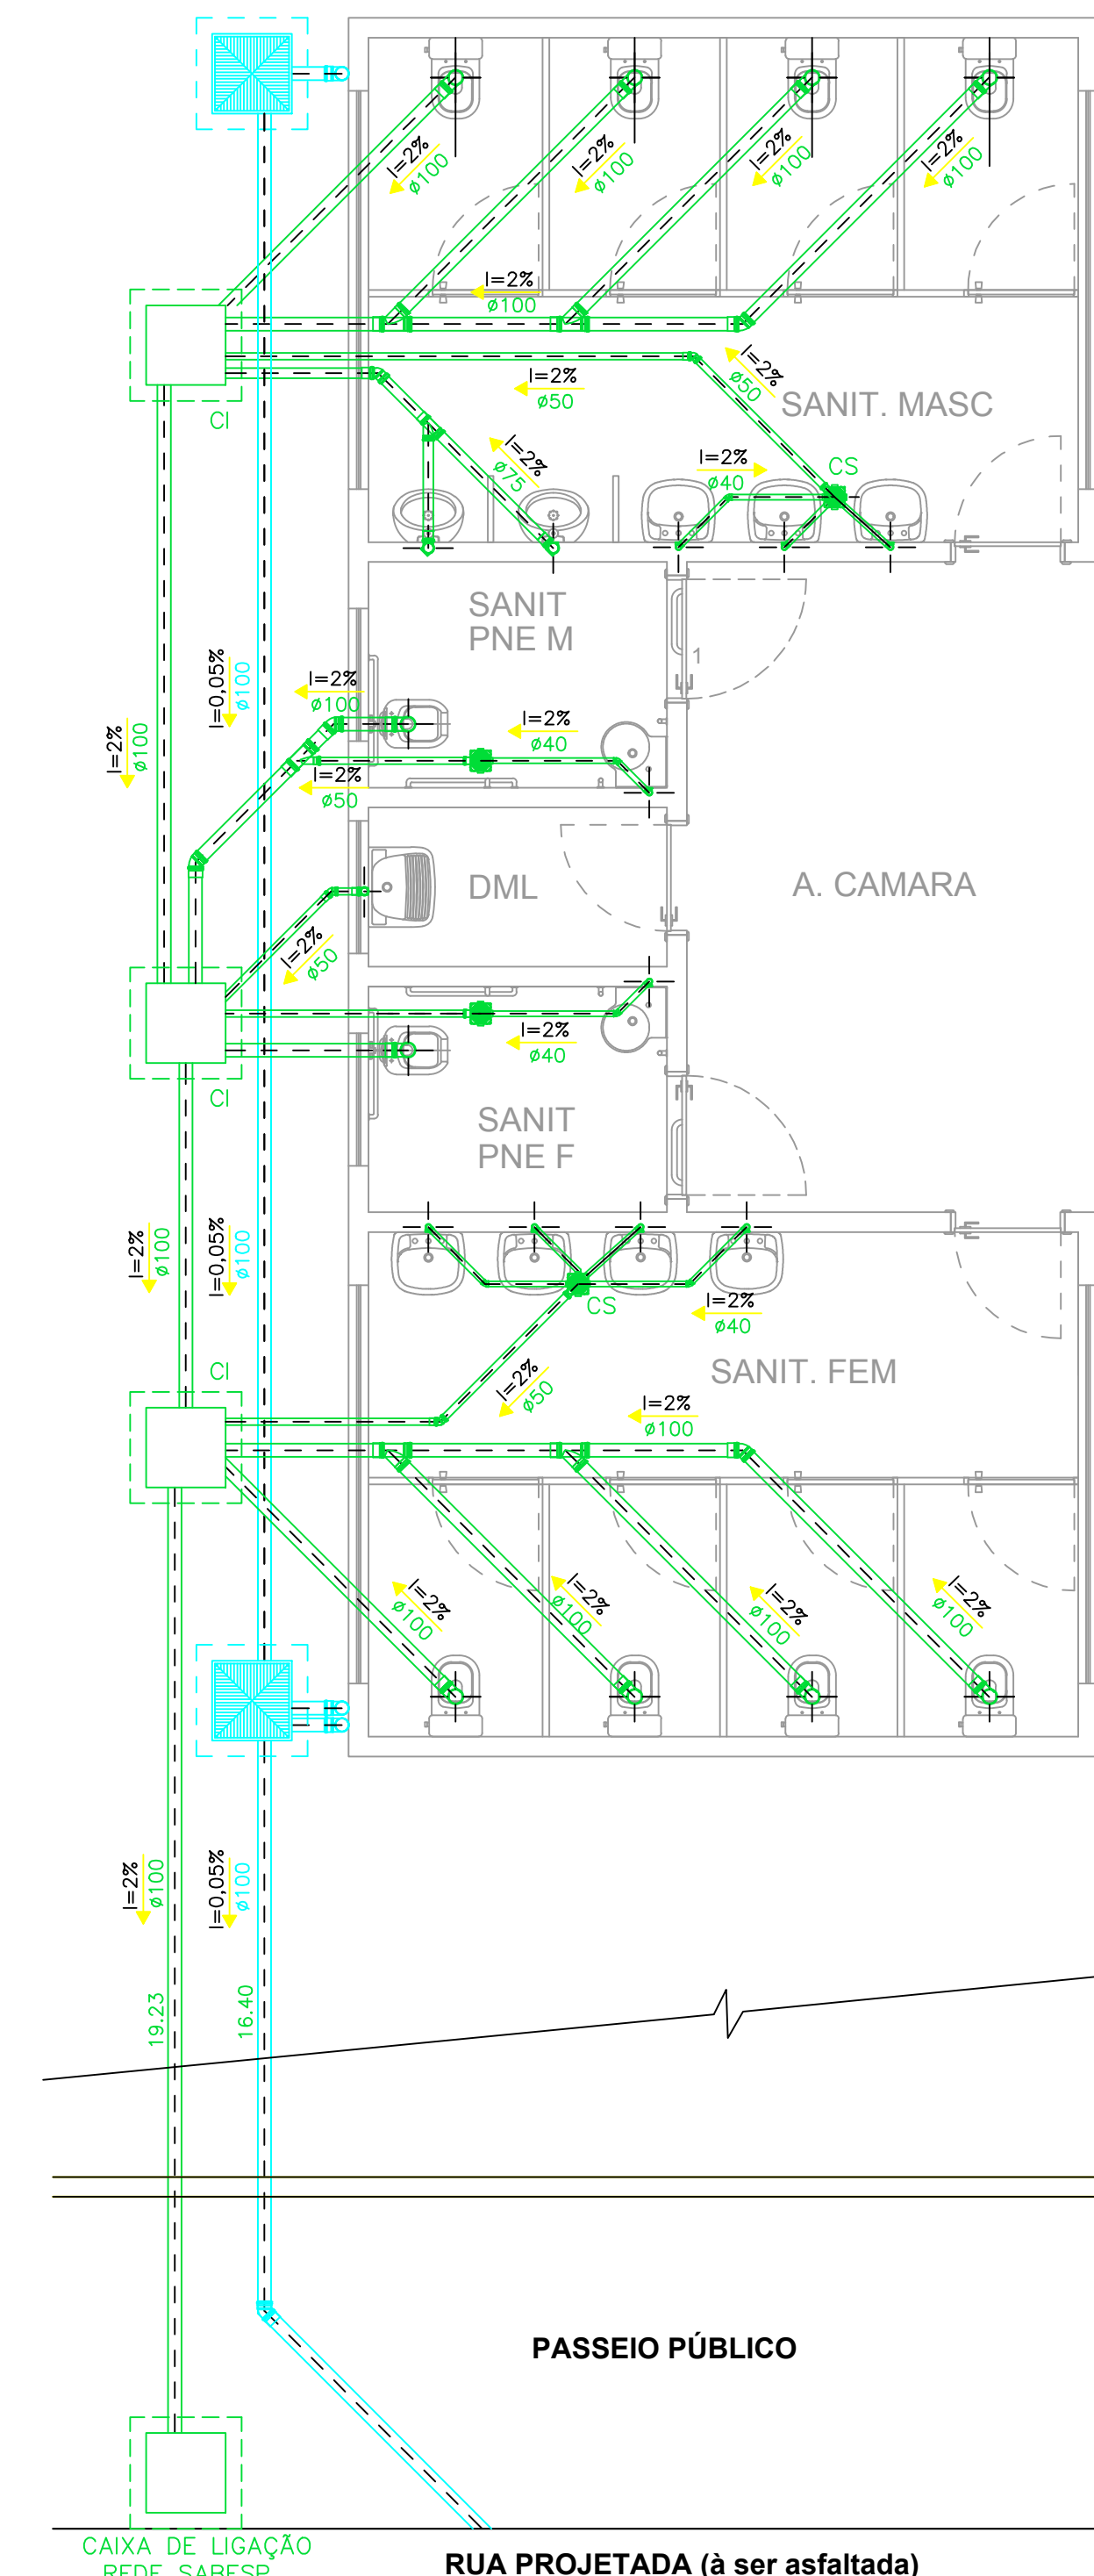

PLANTA INSTALAÇÕES HIDRÁULICAS ESGOTO E ÁGUA PLUVIAL

ESCALA 1:75

ESCALA GRÁFICA

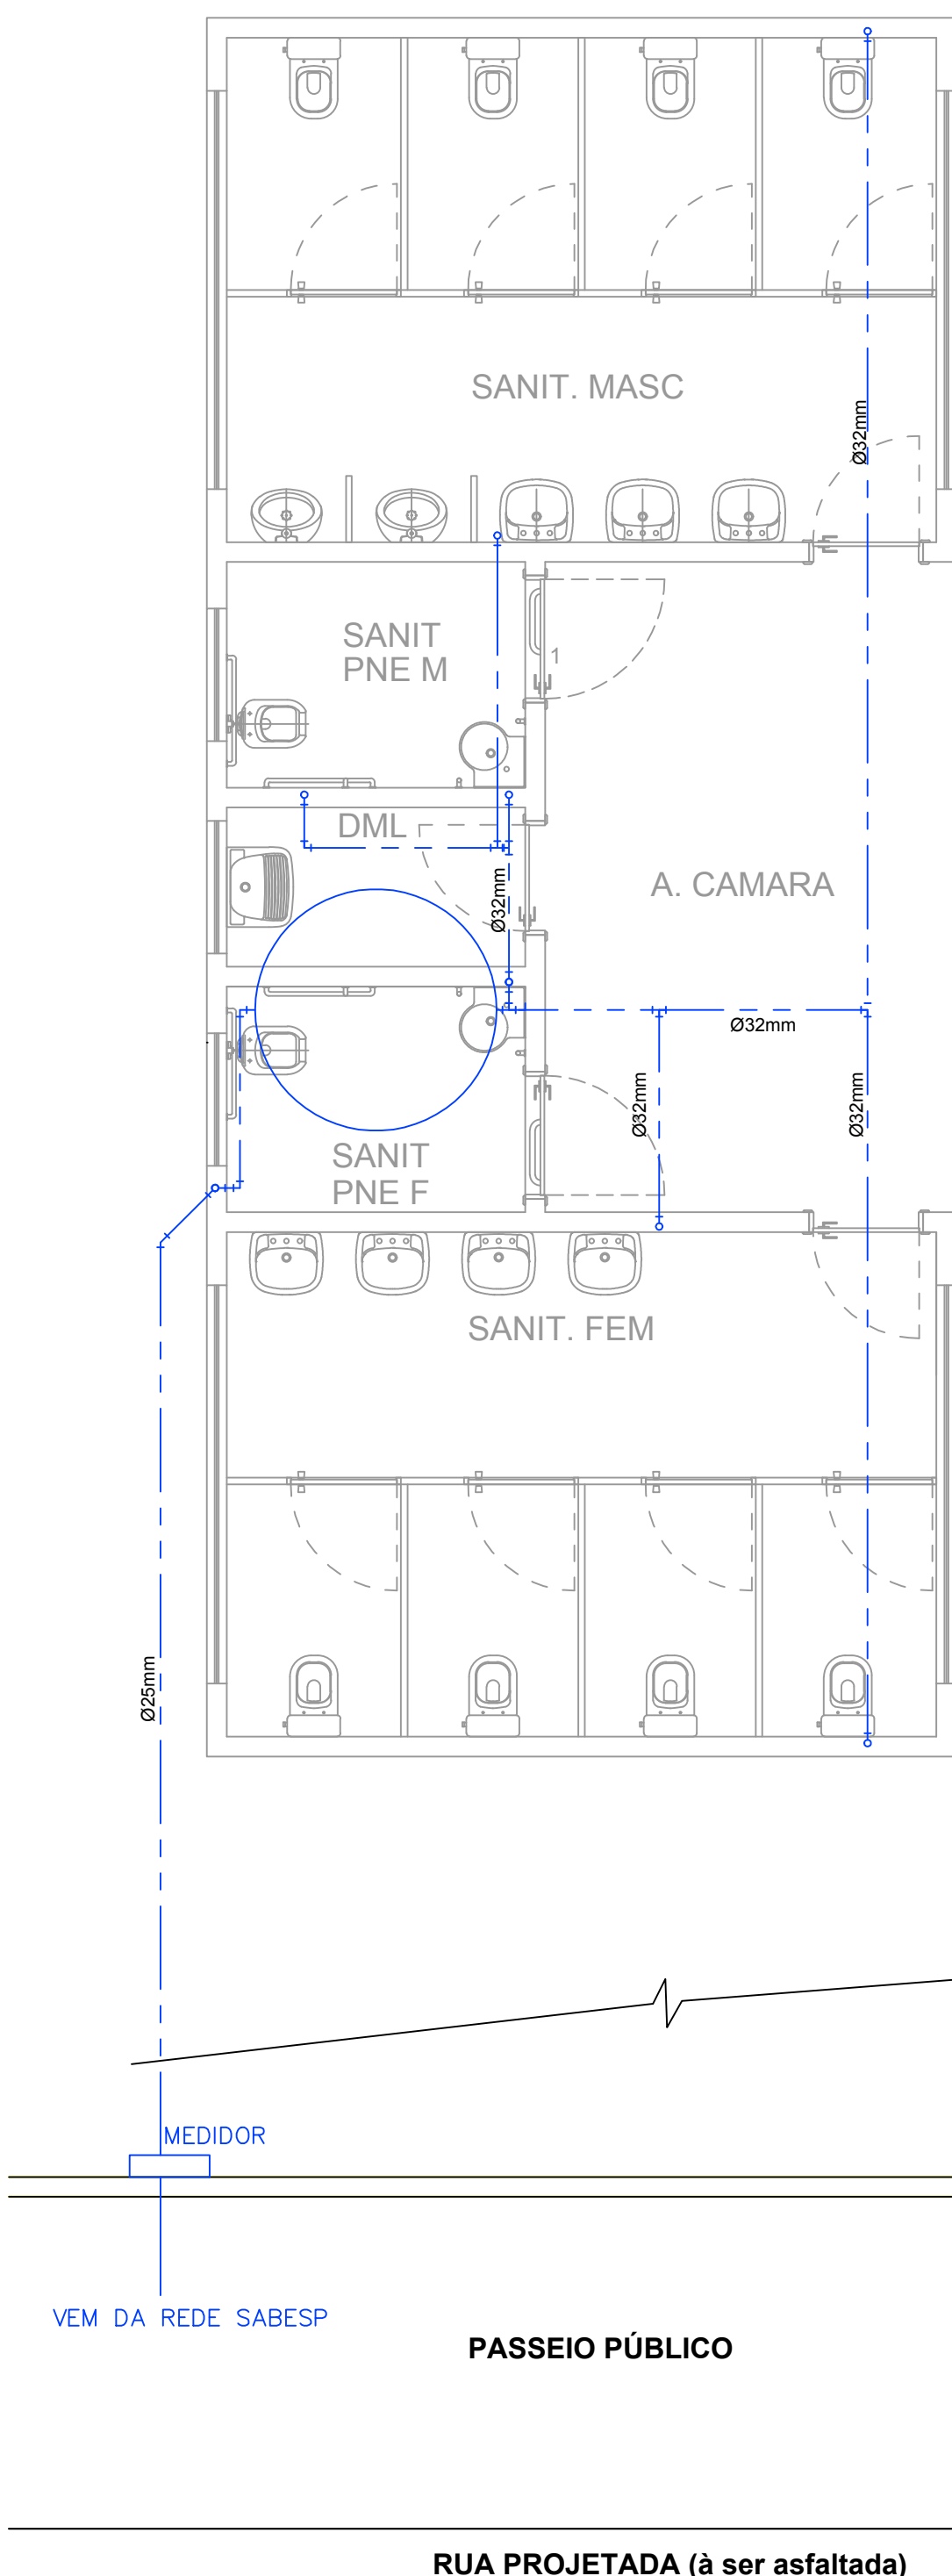

PLANTA INSTALAÇÕES HIDRÁULICAS ÁGUA FRIA

ESCALA 1:75

RESPONSÁVEL TÉCNICO
GRAZIELE APARECIDA MOREIRA ALONSO
ENGENHEIRA CIVIL CREA 507082191
PREFEITURA MUNICIPAL DE AGUDOS

AUTOR DO PROJETO
KARLA FRATINE YATESHI
ARQUITETA E URBANISTA CAU A67746-9
PREFEITURA MUNICIPAL DE AGUDOS

PREFEITURA MUNICIPAL DE AGUDOS
CNPJ: 46.137.444/0001-74
Praça Tiradentes nº 650 - Centro - Agudos - SP
Fone: (14) 3262-8500

Secretaria de Obras
Rua Desio Antônio Balestra nº 272 - Centro - Agudos-SP
Fone: (14) 3262-0638

Título: CONSTRUÇÃO DE PRAÇA DE AEROSTAÇÃO PARA IMPLANTAÇÃO DE ATIVIDADE DE BALONISMO - FASE 2

Instalações Hidráulicas

507082191 GRAZIELE APARECIDA MOREIRA ALONSO

Disciplina: HIDRÁULICO

Fase: BÁSICO

Folha: 1/1

Revisão: R1

Escala: IND