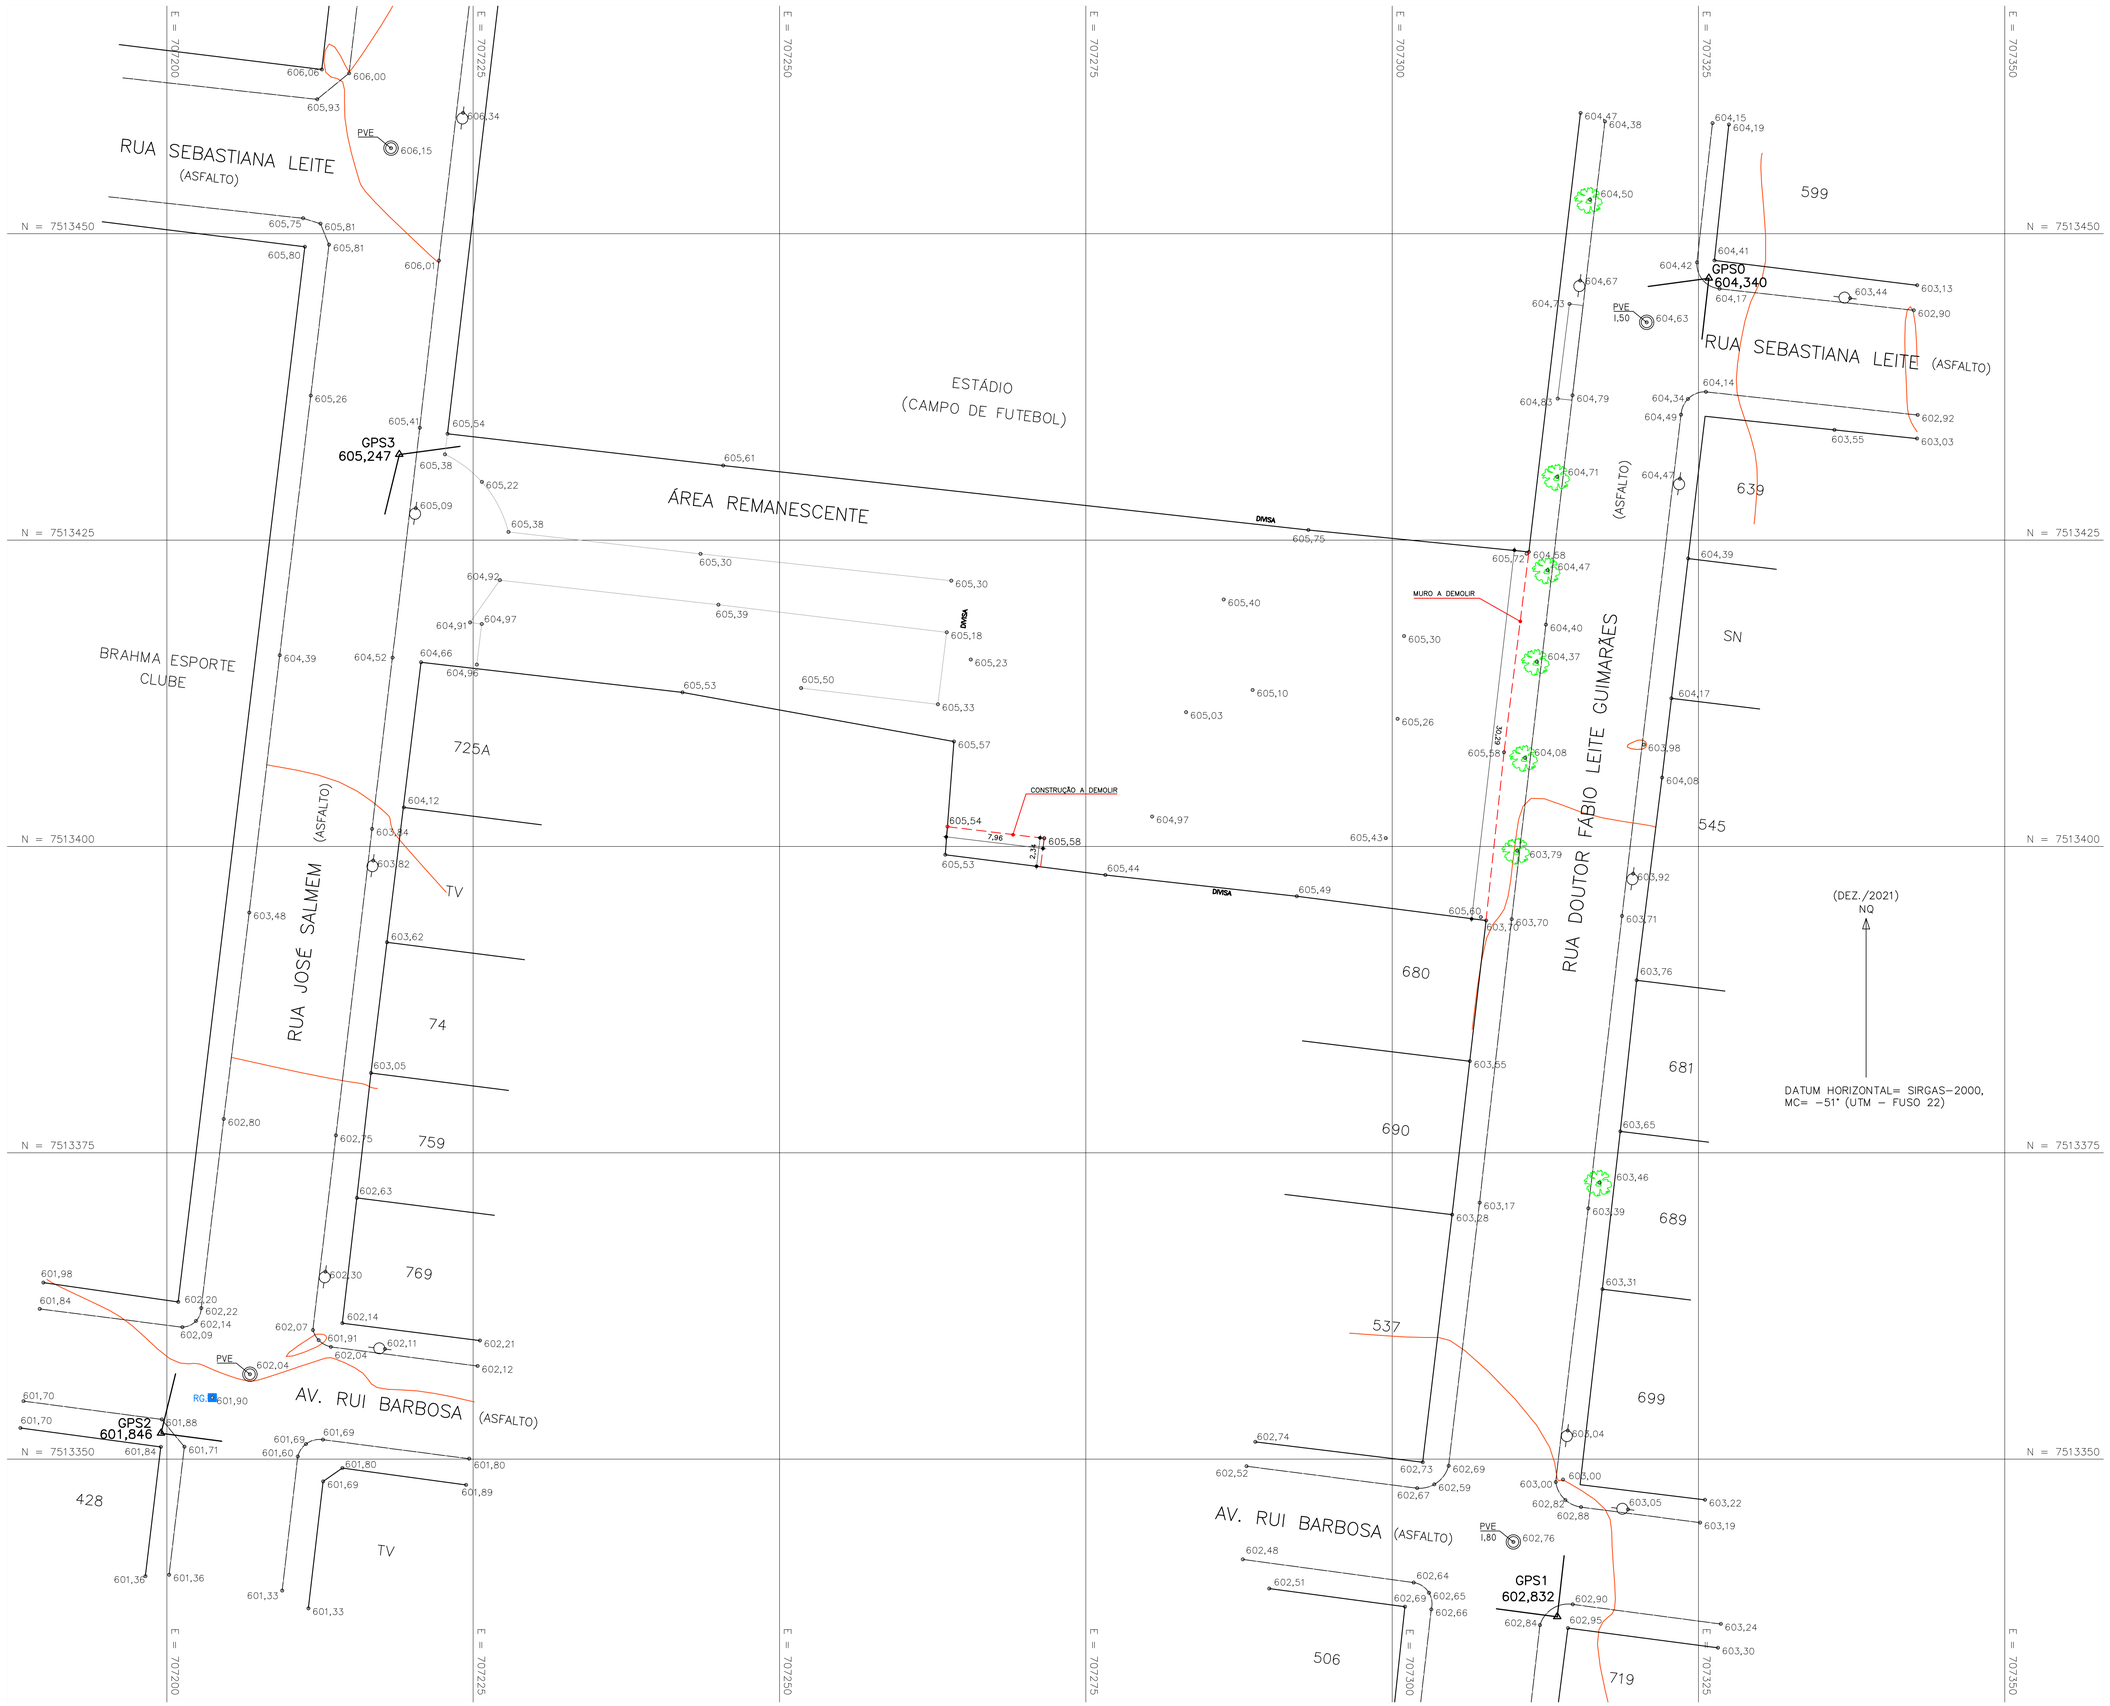

FONTE / DADOS DE BASE

LEVANTAMENTO TOPOGRÁFICO ELISANGELA CATINI DO LAGO	DATA: DEZ/2021. ENGENHEIRA CIVIL CREA 0640645130/TD
TIPOLOGIA ARQUITETURA	DATA: JUNHO/2021.

CDHU

ENG. FERNANDO AREVALILLO LLATA	SUPERINTENDENTE DE PROJETOS
ARQ*. ANA MARIA ANTUNES COELHO	GERENTE
ARQ. LUIZ GUSTAVO DELLA NOCE	GESTOR

APOIO CDHU

ARQ. TIAGO LA BLANCA RUIZ	GESTÃO
ARQ*. RITA MARA NUNES	COORD. PROJETOS
ARQ*. MARCIA JACÓ DE SOUZA	AUTORA ESTUDO

LEGENDA / NOTAS

1. COTAS EM METROS, EXCETO QUANDO INDICADO.

— — — ALVENARIA A DEMOLIR

REVISÕES (DISCRIMINAÇÃO)	Nº	DATA	RUBRICA

CDHU Companhia de Desenvolvimento Habitacional e Urbano

Rua Boa Vista,170 . São Paulo . Tel.2505.2000 . CNPJ 47.865.597/0001-09

CONTRATO
PREFEITURA MUNICIPAL DE AGUDOS

PROJETO
ESPAÇO SAÚDE - AGUDOS

ENDEREÇO / MUNICÍPIO
RUA Dr. FÁBIO LEITE GUIMARÃES, CENTRO
AGUDOS - SP

DISCIPLINA	ÁREA	FOLHA
URBANISMO	URB	01/03

ASSUNTO
ESTUDO DE IMPLANTAÇÃO
DEMOLIÇÃO

ESCALA GRÁFICA	ESCALA NOMINAL	DATA
0 2.5 5 7.5(m)	1:250	DEZ/2021.

ESPAÇO PARA APROVAÇÃO

CÓDIGO CDHU EMPREENDIMENTO

Projeto					Região		Município		Versão	Etapa do Projeto	
0	0	0	0	0	0	0	0	0	0	E	P