


PLANTA BAIXA  
ESC 1:100

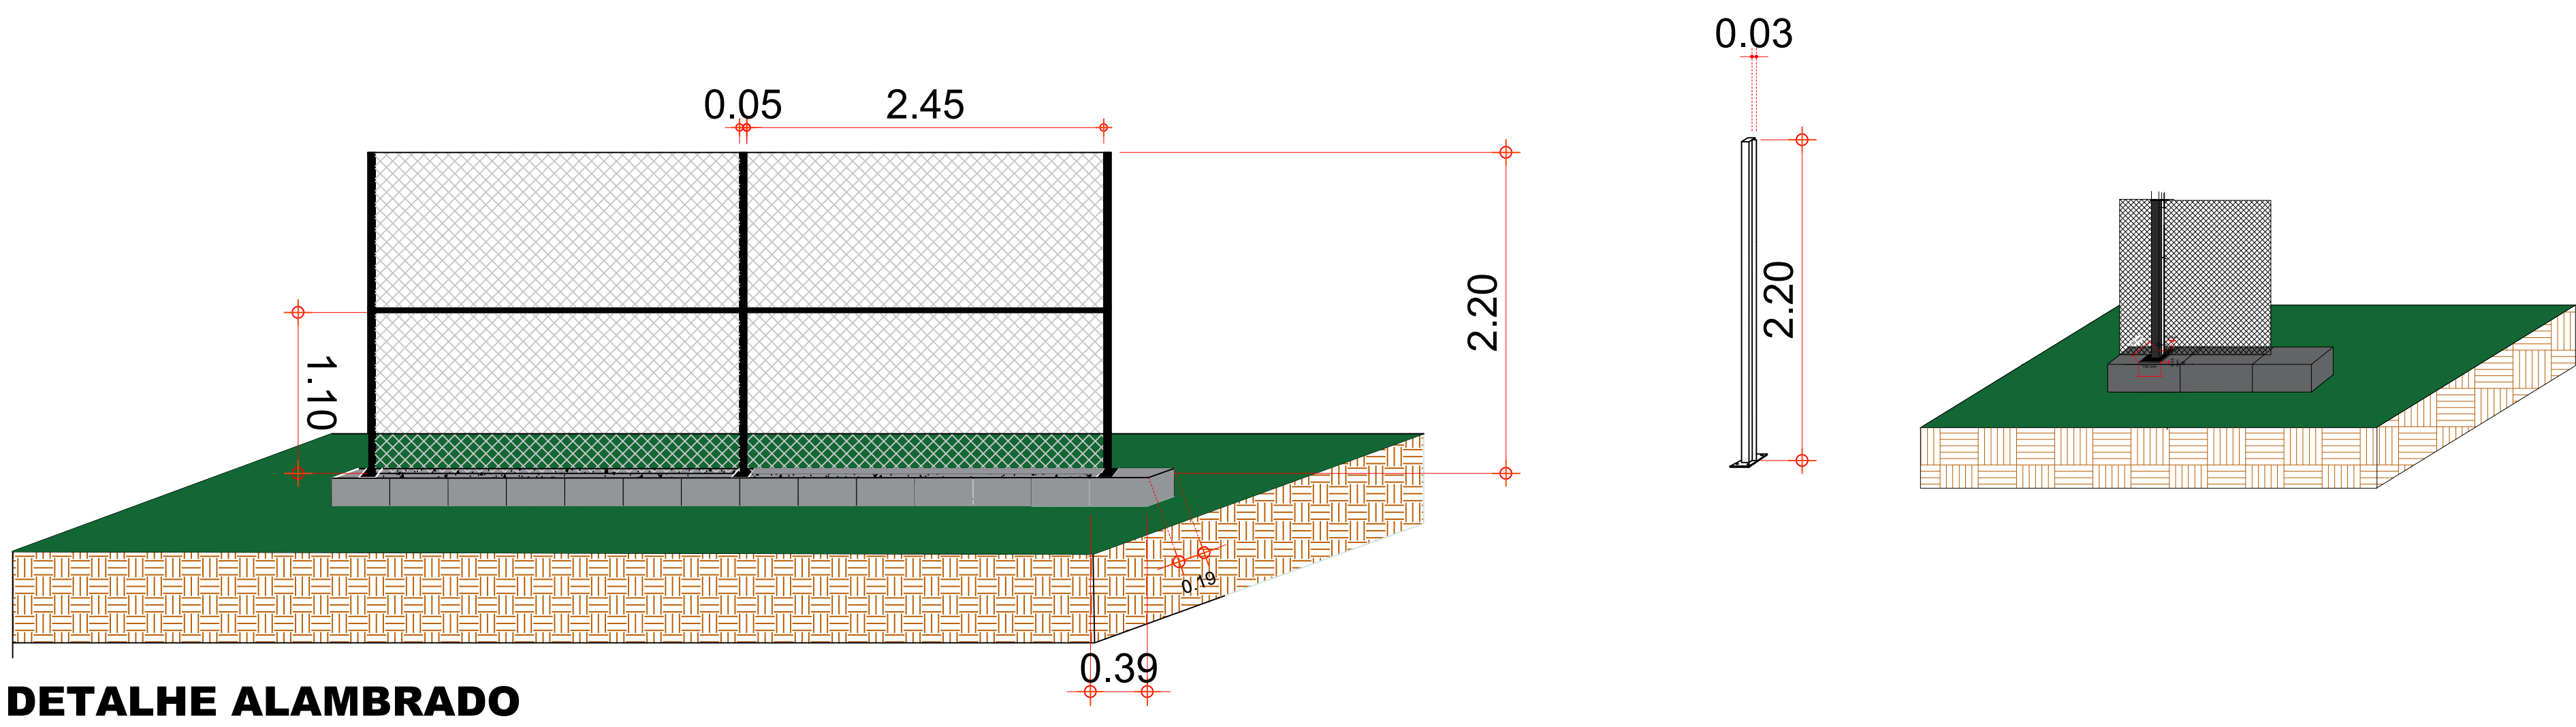

DETALHE ALAMBRADO

Prefeito Municipal  
FERNANDO OCTAVIANI

Responável Técnico  
CAIO HENRIQUE REIS BERTOLO



PREFEITURA MUNICIPAL DE AGUDOS

CNPJ: 46.137.444/0001-74

Praça Tiradentes nº 650 - Centro - Agudos - SP  
Fone: (14) 32628510  
E-mail: gabinete@agudos.sp.gov.br

Secretária de Obras  
Rua Décio Antônio Balestra nº 272 - Centro - Agudos-SP  
Fone: (14) 32613000 / 32613008  
E-mail: pmagudos@gmail.com

Nome (local)		Título				
ESTADIO MUNICIPAL "ANTÔNIO MAURY DA SILVA"		REFORMA DOS BANHEIROS E ALAMBRADOS				
Logradouro		Subtítulo				
AV. RICHARD FREUDENBERG		PLANTA BAIXA E DETALHE ALAMBRADO				
Nº	Bairro	CREA/CAU/Nome do Projetista/Desenhista				
S/N	VILA AVATO	5071037345   LUCAS VINICIUS CRUZEIRO				
Cidade		CREA/CAU/Nome do responsável técnico				
AGUDOS		5069774303   CAIO HENRIQUE REIS BERTOLO				
Estado (UF)	CEP	Data	Disciplina	Fase	Folha	Revisão
SP	17120-000	09/2022	ARQUITETURA	BÁSICO	2/5	R0
						Escala
						0