

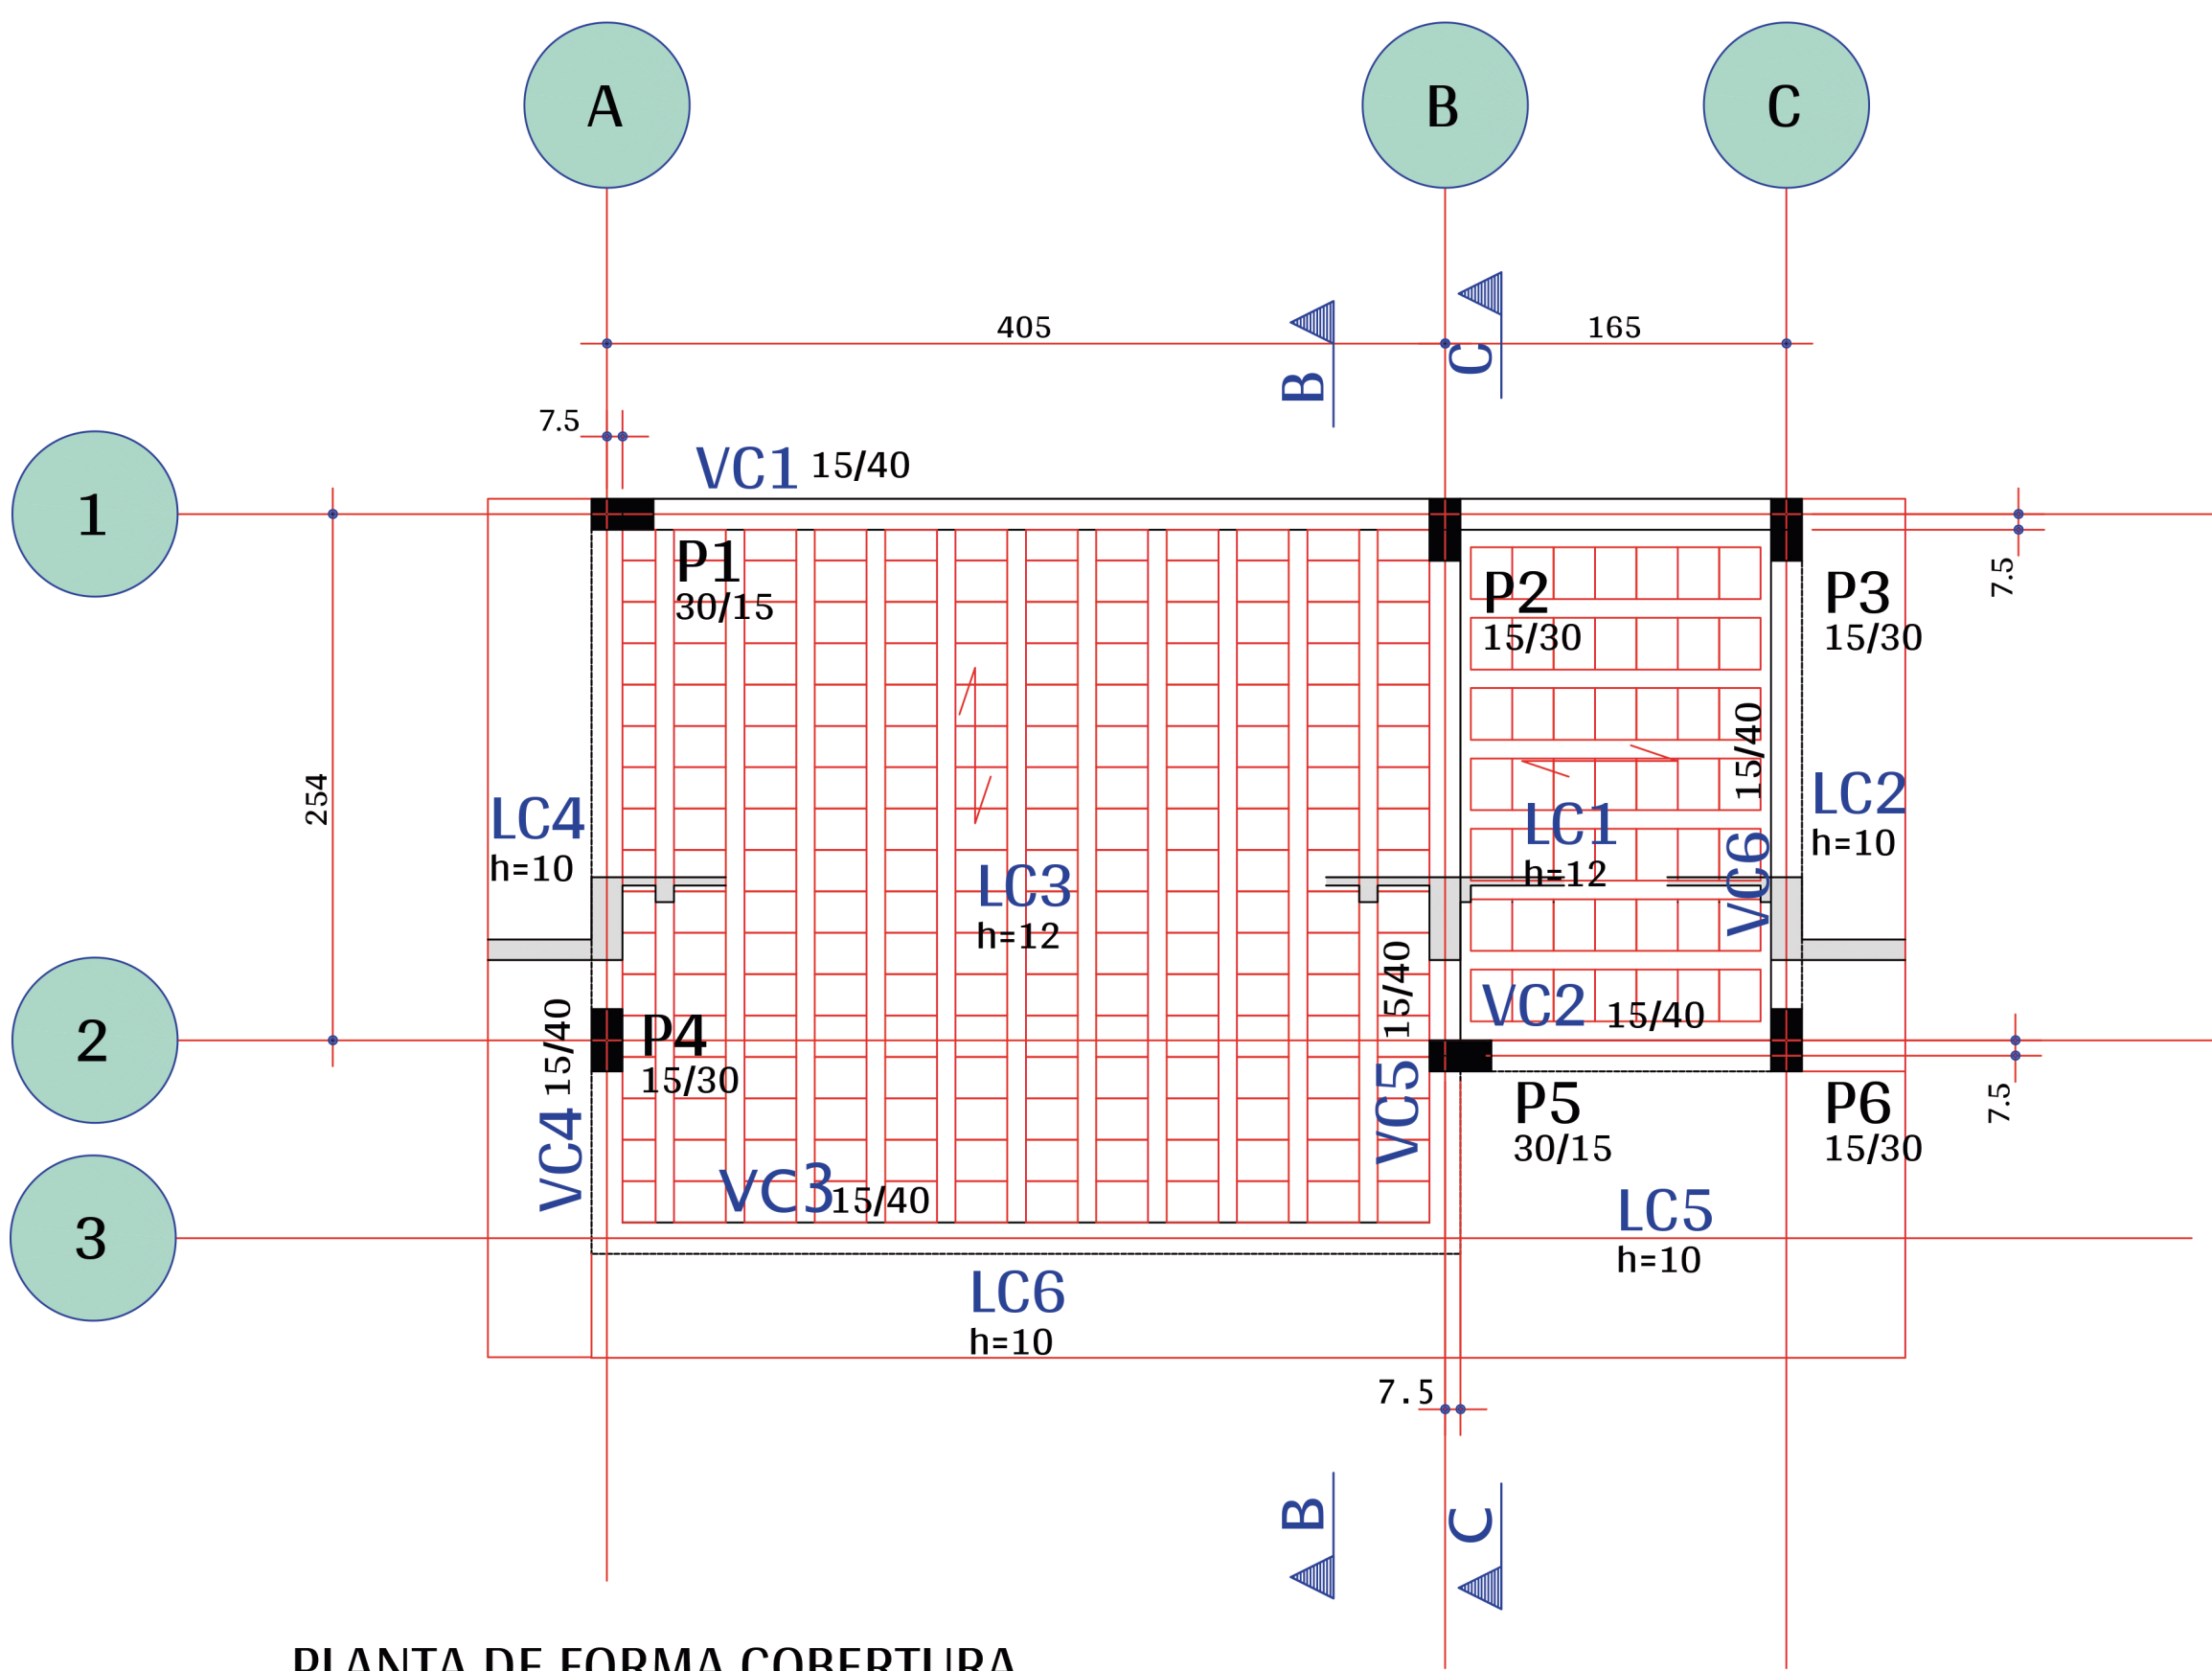
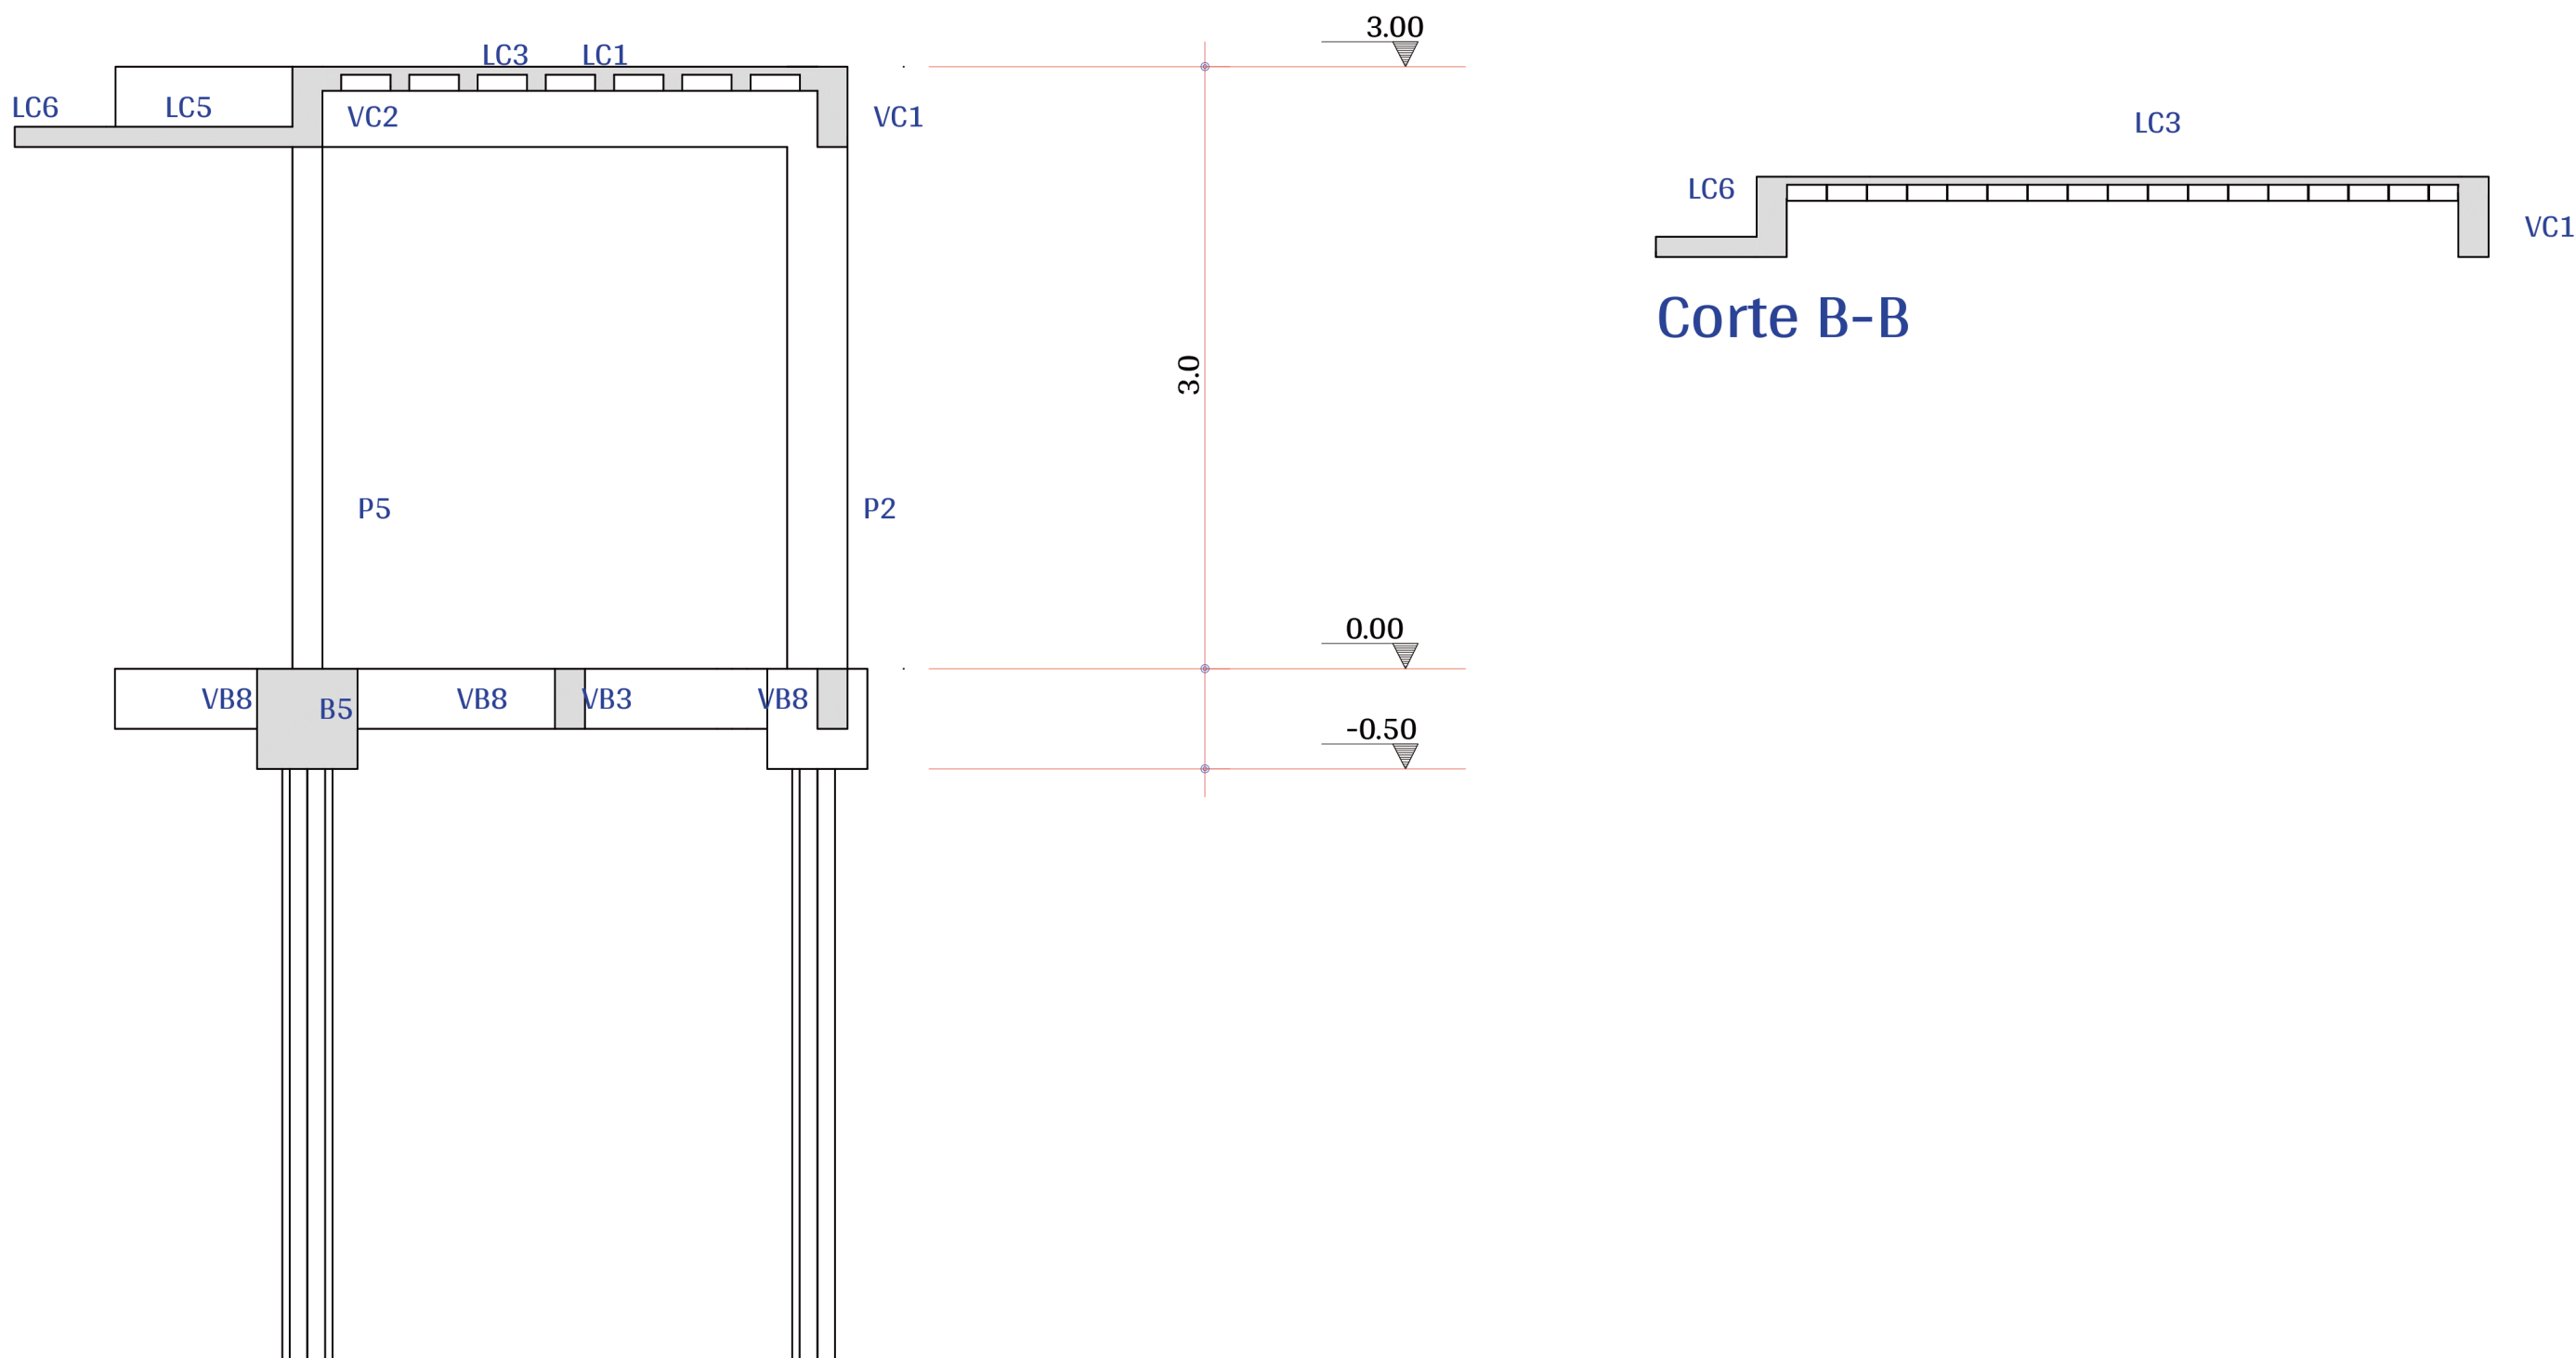


LOCAÇÃO DAS ESTACAS, PILARES, VIGAS BALDRAME (VB) E BLOCOS DE FUNDAÇÃO  
ESCALA 1:35

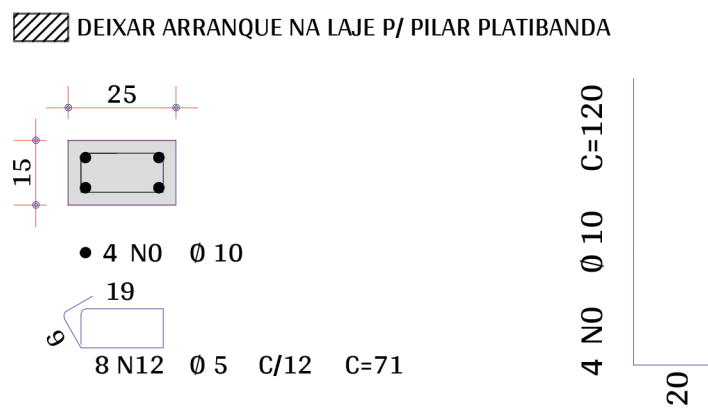

PLANTA DE FORMA COBERTURA  
ESCALA 1:35

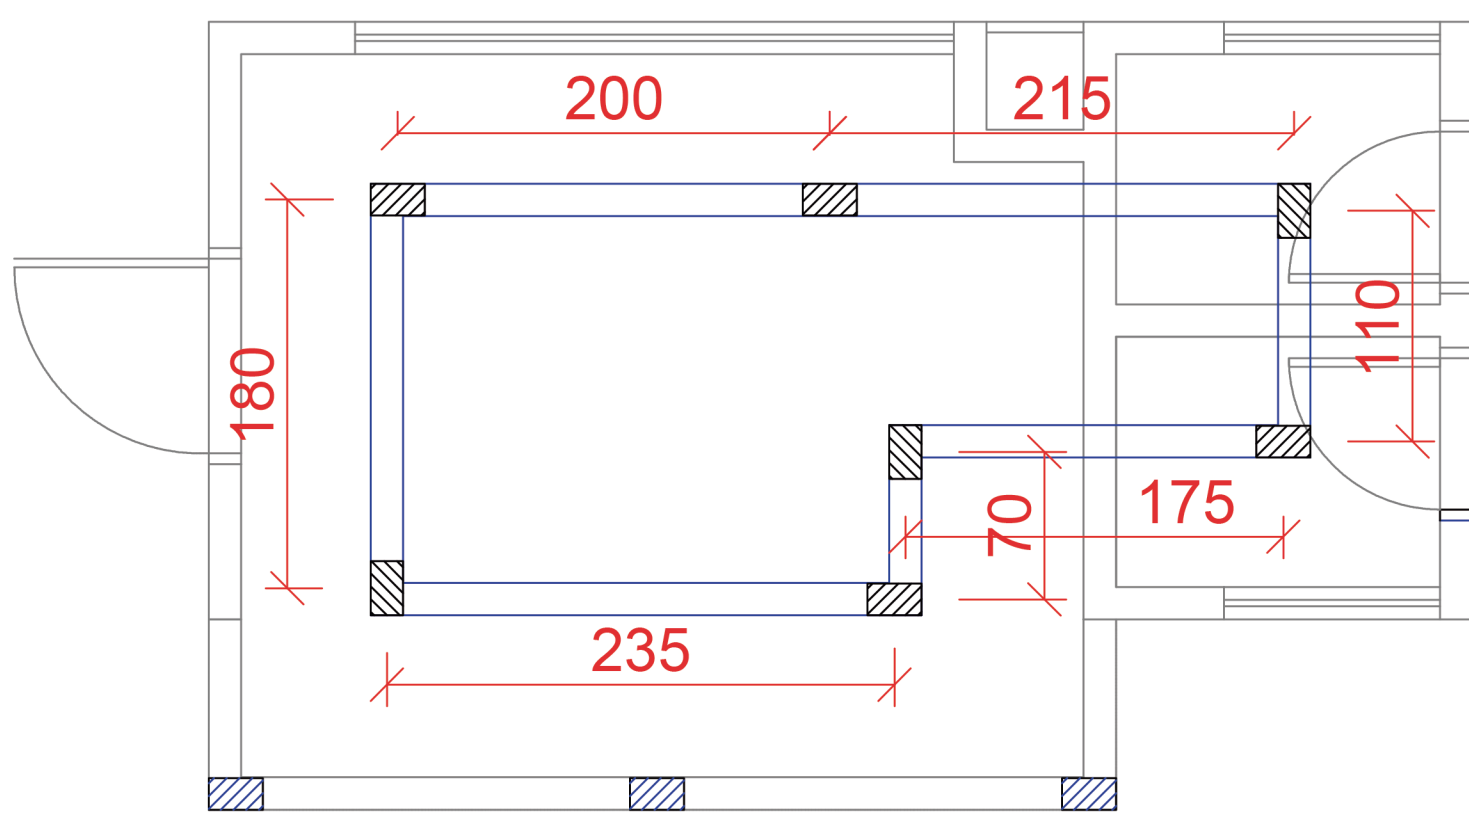

Corte C-C

Corte B-B

RES. DE AÇO DOS PILARES PLATIBANDA E PEITORIL

AÇO	BIT	COMPR	PESO
	mm	m	kgf
60A	5	57	10
50A	10	48	30
Peso Total	60A =		10 kgf
Peso Total	50A =		30 kgf

NOTAS

▨ PILAR DO PLATIBANDA H=1m Ø 10mm	B BLOCOS DE FUNDAÇÃO
▨ PILAR QUE NASCE VIGA BALDRAME PEITORIL H=1m	▨ DEIXAR ARRANQUE NA LAJE P/ PILAR PLATIBANDA
▨ PILAR QUE NASCE E SEGUE	PLANTA DE LOCAÇÃO EM CM.
▨ PILAR QUE MORRE	COTAS VERIFICAR NA OBRA NÃO TOMAR NA ESCALA
VB VIGA BALDRAME.	
VC VIGA DE COBERTURA	

*Rumand*  
Danielle Stephany Domingues Bernardes  
CREA: 506074590/SP  
ART: 28027230221870753  
Responsável Técnico do Convênio

*Rumand*  
RESPONSÁVEL TÉCNICO:  
RAFAEL AMANCIO PIOTTO  
CAU/SP: A-2658666  
RRT: SI11722057R06CT001

**PIOTTO**  
Arquitetura e Construção

PREFEITURA MUNICIPAL DE AGUDOS	FOLHA:
PROJETO: CONSTRUÇÃO DA PRAÇA DO TURISTA	01/04
ASSUNTO: PLANTA DE LOCAÇÃO QUIOSQUE 03	REVISÃO: REV_A
RESPONSÁVEL TÉCNICO: RAFAEL AMANCIO PIOTTO	DATA: 24/02/2022
DESENHO: NILTON CESAR MARQUES RIZZO	ESCALA: 1:35