



Legenda de peças			
E1	PVC Esgoto		
	Joelho 45	50 mm	1pc
E2	PVC Acessórios		
	Sifão de copo p/ pia e lavatório	1" - 2"	1pc
	Válvula p/ pia	1"	1pc
E3	PVC Esgoto		
	Joelho 90	50 mm	2pc
	Tubo rígido c/ ponta lisa	50 mm - 2"	0.6m
E5	Caixas de Passagem		
	Caixa de gordura PVC	CG 30 cm	1pc
	Caixa de Passagem		
E6	PVC Acessórios		
	Sifão de copo p/ pia e lavatório	1" - 1.1/2"	1pc
	Válvula p/ lavatório e tanque	1"	1pc
E7	PVC Esgoto		
	Curva 90 curta	40 mm	1pc
	Joelho 90 c/anel p/ esgoto secundário	40 mm - 1.1/2"	1pc
E9	PVC Esgoto		
	Joelho 90	50 mm	1pc
	Tê sanitário	50 mm - 50 mm	1pc
E10	PVC Esgoto		
	Curva 90 curta	100 mm	1pc
	Curva 90 curta	75 mm	1pc
E11	PVC Esgoto		
	Joelho 45	50 mm	1pc
	Joelho 90	50 mm	1pc
E12	PVC Esgoto		
	Joelho 90	50 mm	1pc
	Tê sanitário	100 mm - 50 mm	1pc
V1	PVC Esgoto		
	Joelho 90	50 mm	1pc
	Tê sanitário	100 mm - 50 mm	1pc
V8	PVC Esgoto		
	Joelho 90	50 mm	1pc
	Tê sanitário	100 mm - 50 mm	1pc

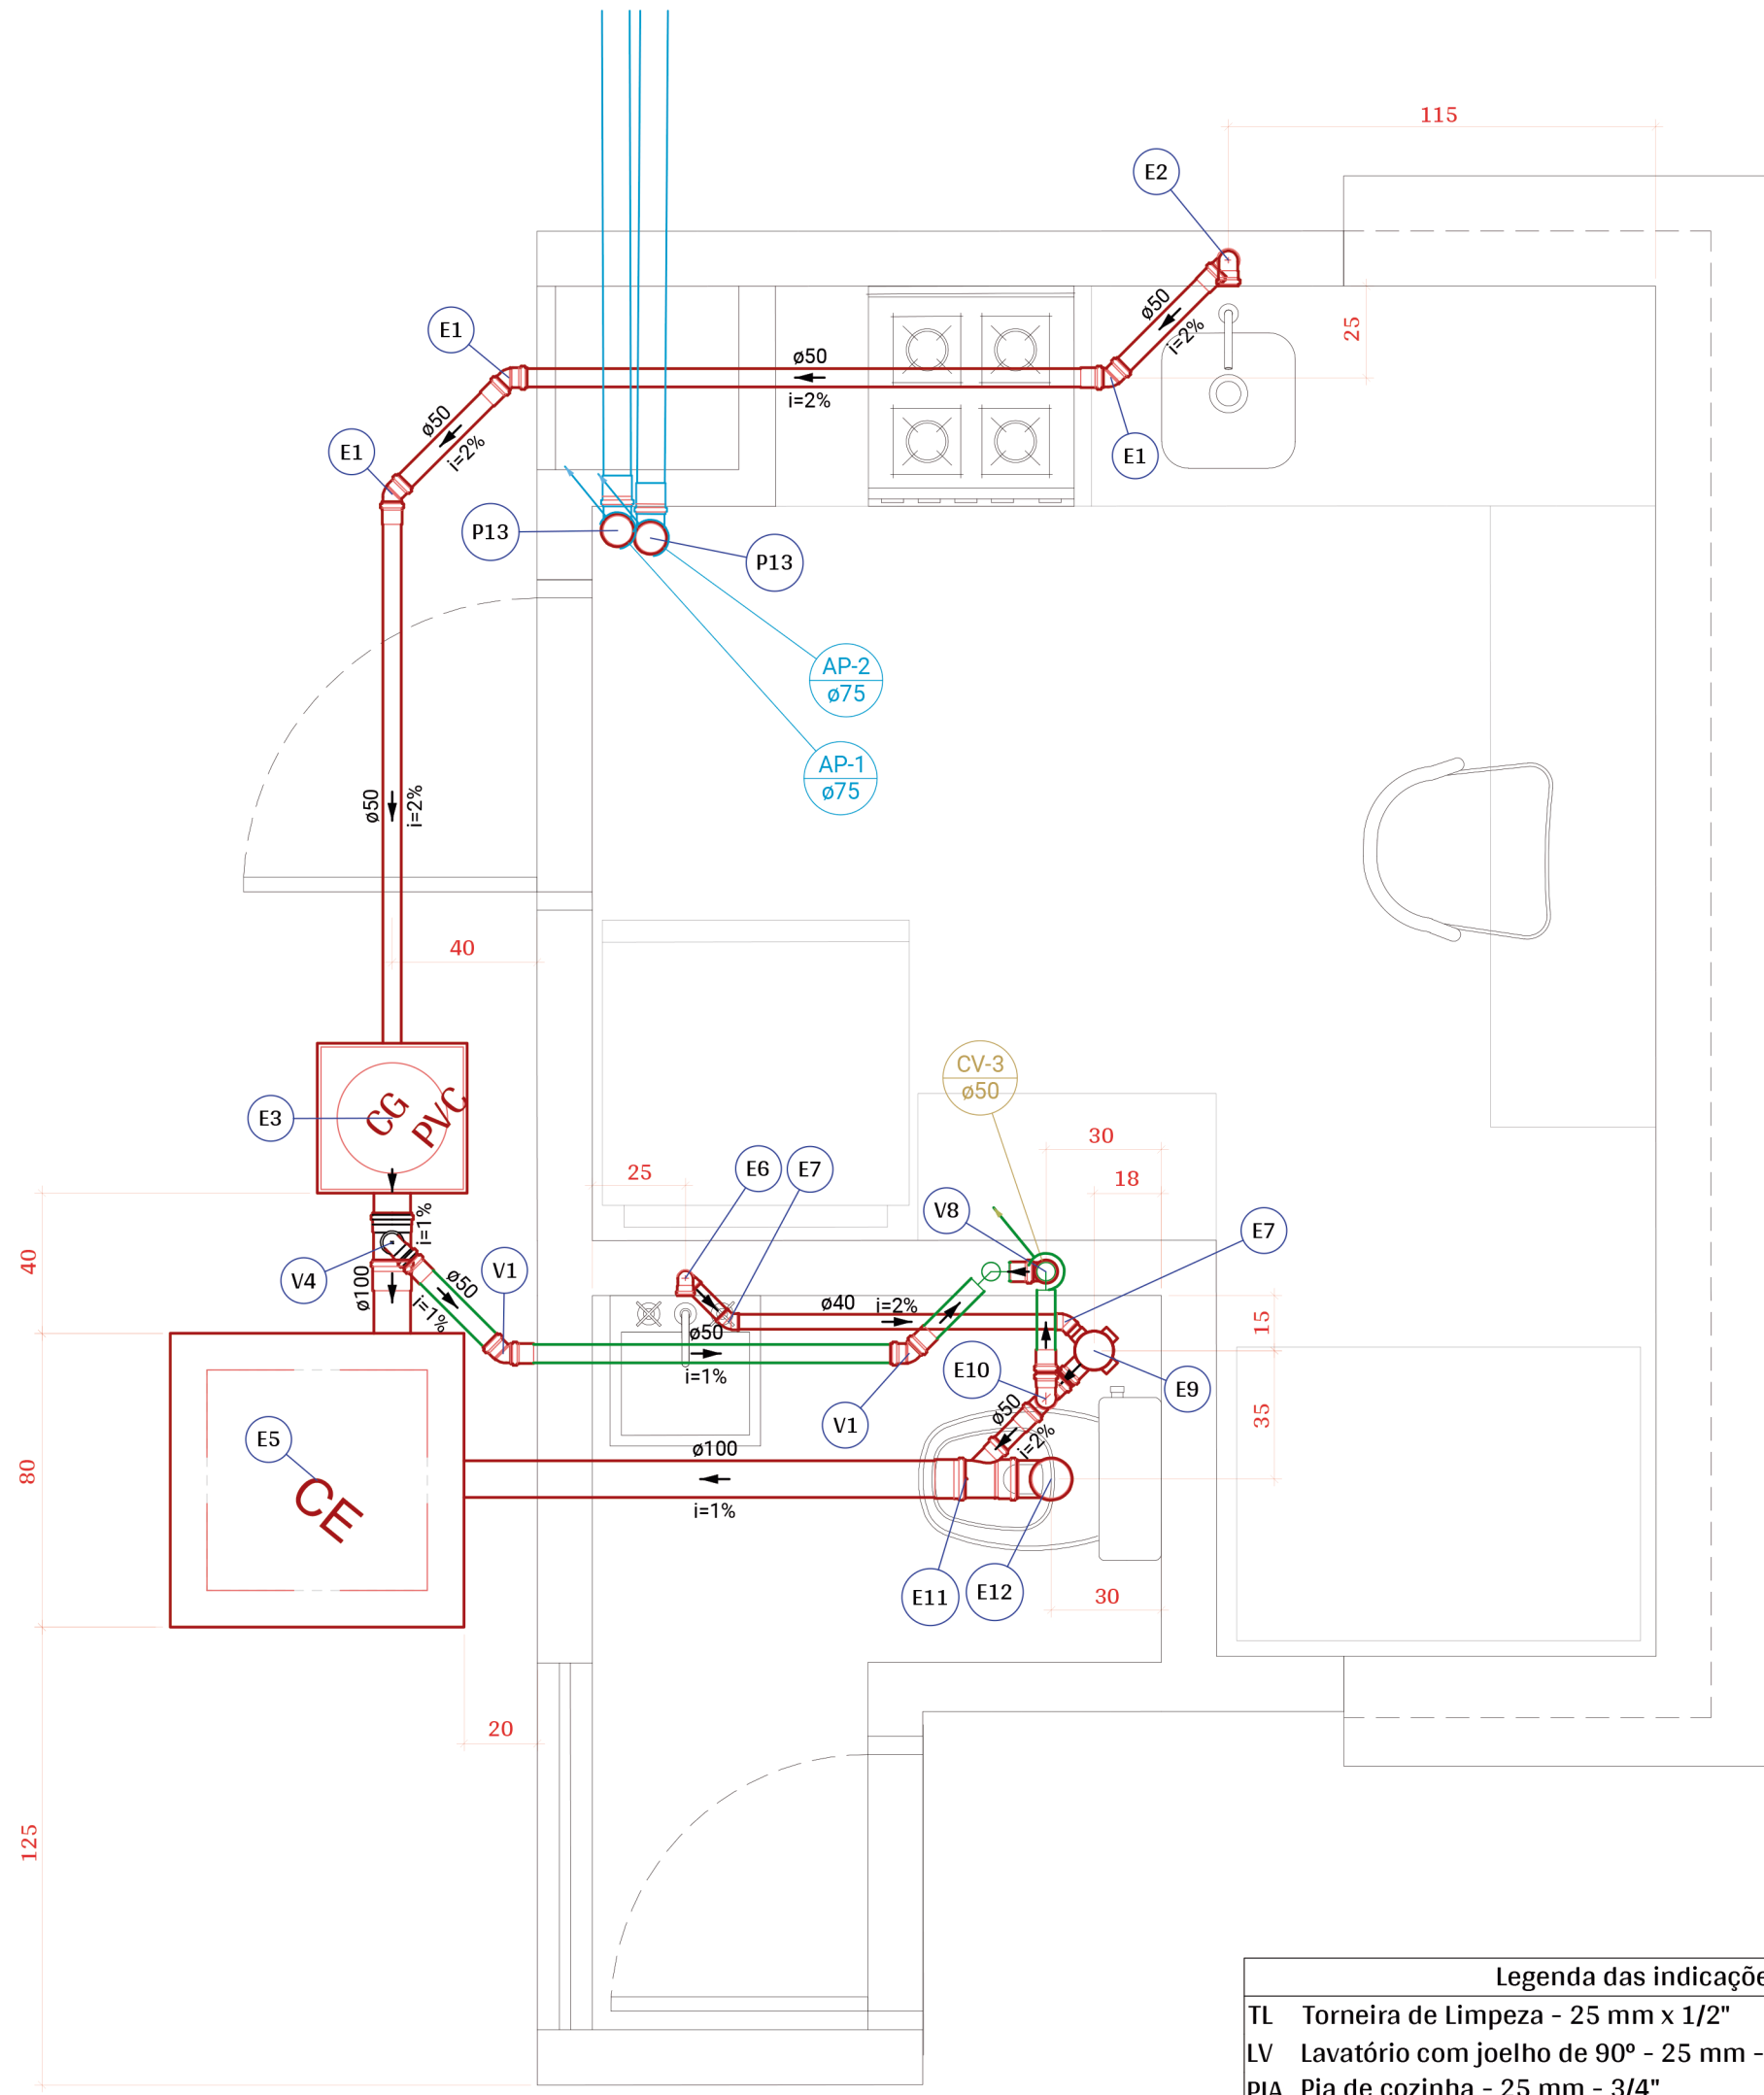



ESC. 1:20

Legenda das indicações	
TL	Torneira de Limpeza - 25 mm x 1/2"
LV	Lavatório com joelho de 90° - 25 mm - 1/2"
PIA	Pia de cozinha - 25 mm - 3/4"
RG	Registro de gaveta c/canopla cromada c/PVC soldável - 3/4"
VS	Vaso sanitário com caixa acoplada - 3/4"

Legenda de peças			
F1	PVC rígido soldável		
	Joelho 90° soldável 32 mm		1pc
F2	PVC rígido soldável		
	Joelho 90° soldável 25 mm		1pc
F3	Metais		
	Registro de gaveta c/ canopla cromada 3/4"		1pc
	PVC rígido soldável		
F4	Adapt sold curto c/ bolsa-rosca p registro 25 mm - 3/4"		2pc
	Aparelho		
	Torneira de Pia de Cozinha 25mm - 3/4"		1pc
F5	PVC soldável azul c/ bucha latão		
	Joelho 90° soldável com bucha de latão 25 mm - 3/4"		1pc
	Aparelho		
F6	Torneira de lavatório 25 mm - 1/2"		1pc
	PVC Acessórios		
	Engate flexível plástico 1/2 - 30cm		1pc
F7	PVC soldável azul c/ bucha latão		
	Joelho de redução 90° soldável com bucha de latão 25 mm- 1/2"		1pc
	Aparelho		
F8	Torneira de Jardim 25 mm x 1/2"		1pc
	PVC soldável azul c/ bucha latão		
	Joelho de redução 90° soldável com bucha de latão 25 mm- 1/2"		1pc
F9	PVC rígido soldável		
	Luva de redução soldável 32 mm - 25 mm		1pc
F10	PVC rígido soldável		
	Tê 90 soldável 25 mm		1pc
F11	PVC rígido soldável		
	Luva soldável 25 mm		1pc
	Aparelho		
F12	Vaso Sanitário c/ cx. acoplada 1/2"		1pc
	PVC Acessórios		
	Engate flexível cobre cromado com canopla 1/2 - 30cm		1pc
F13	PVC misto soldável		
	Joelho de redução soldável c/ rosca 25 mm - 1/2"		1pc

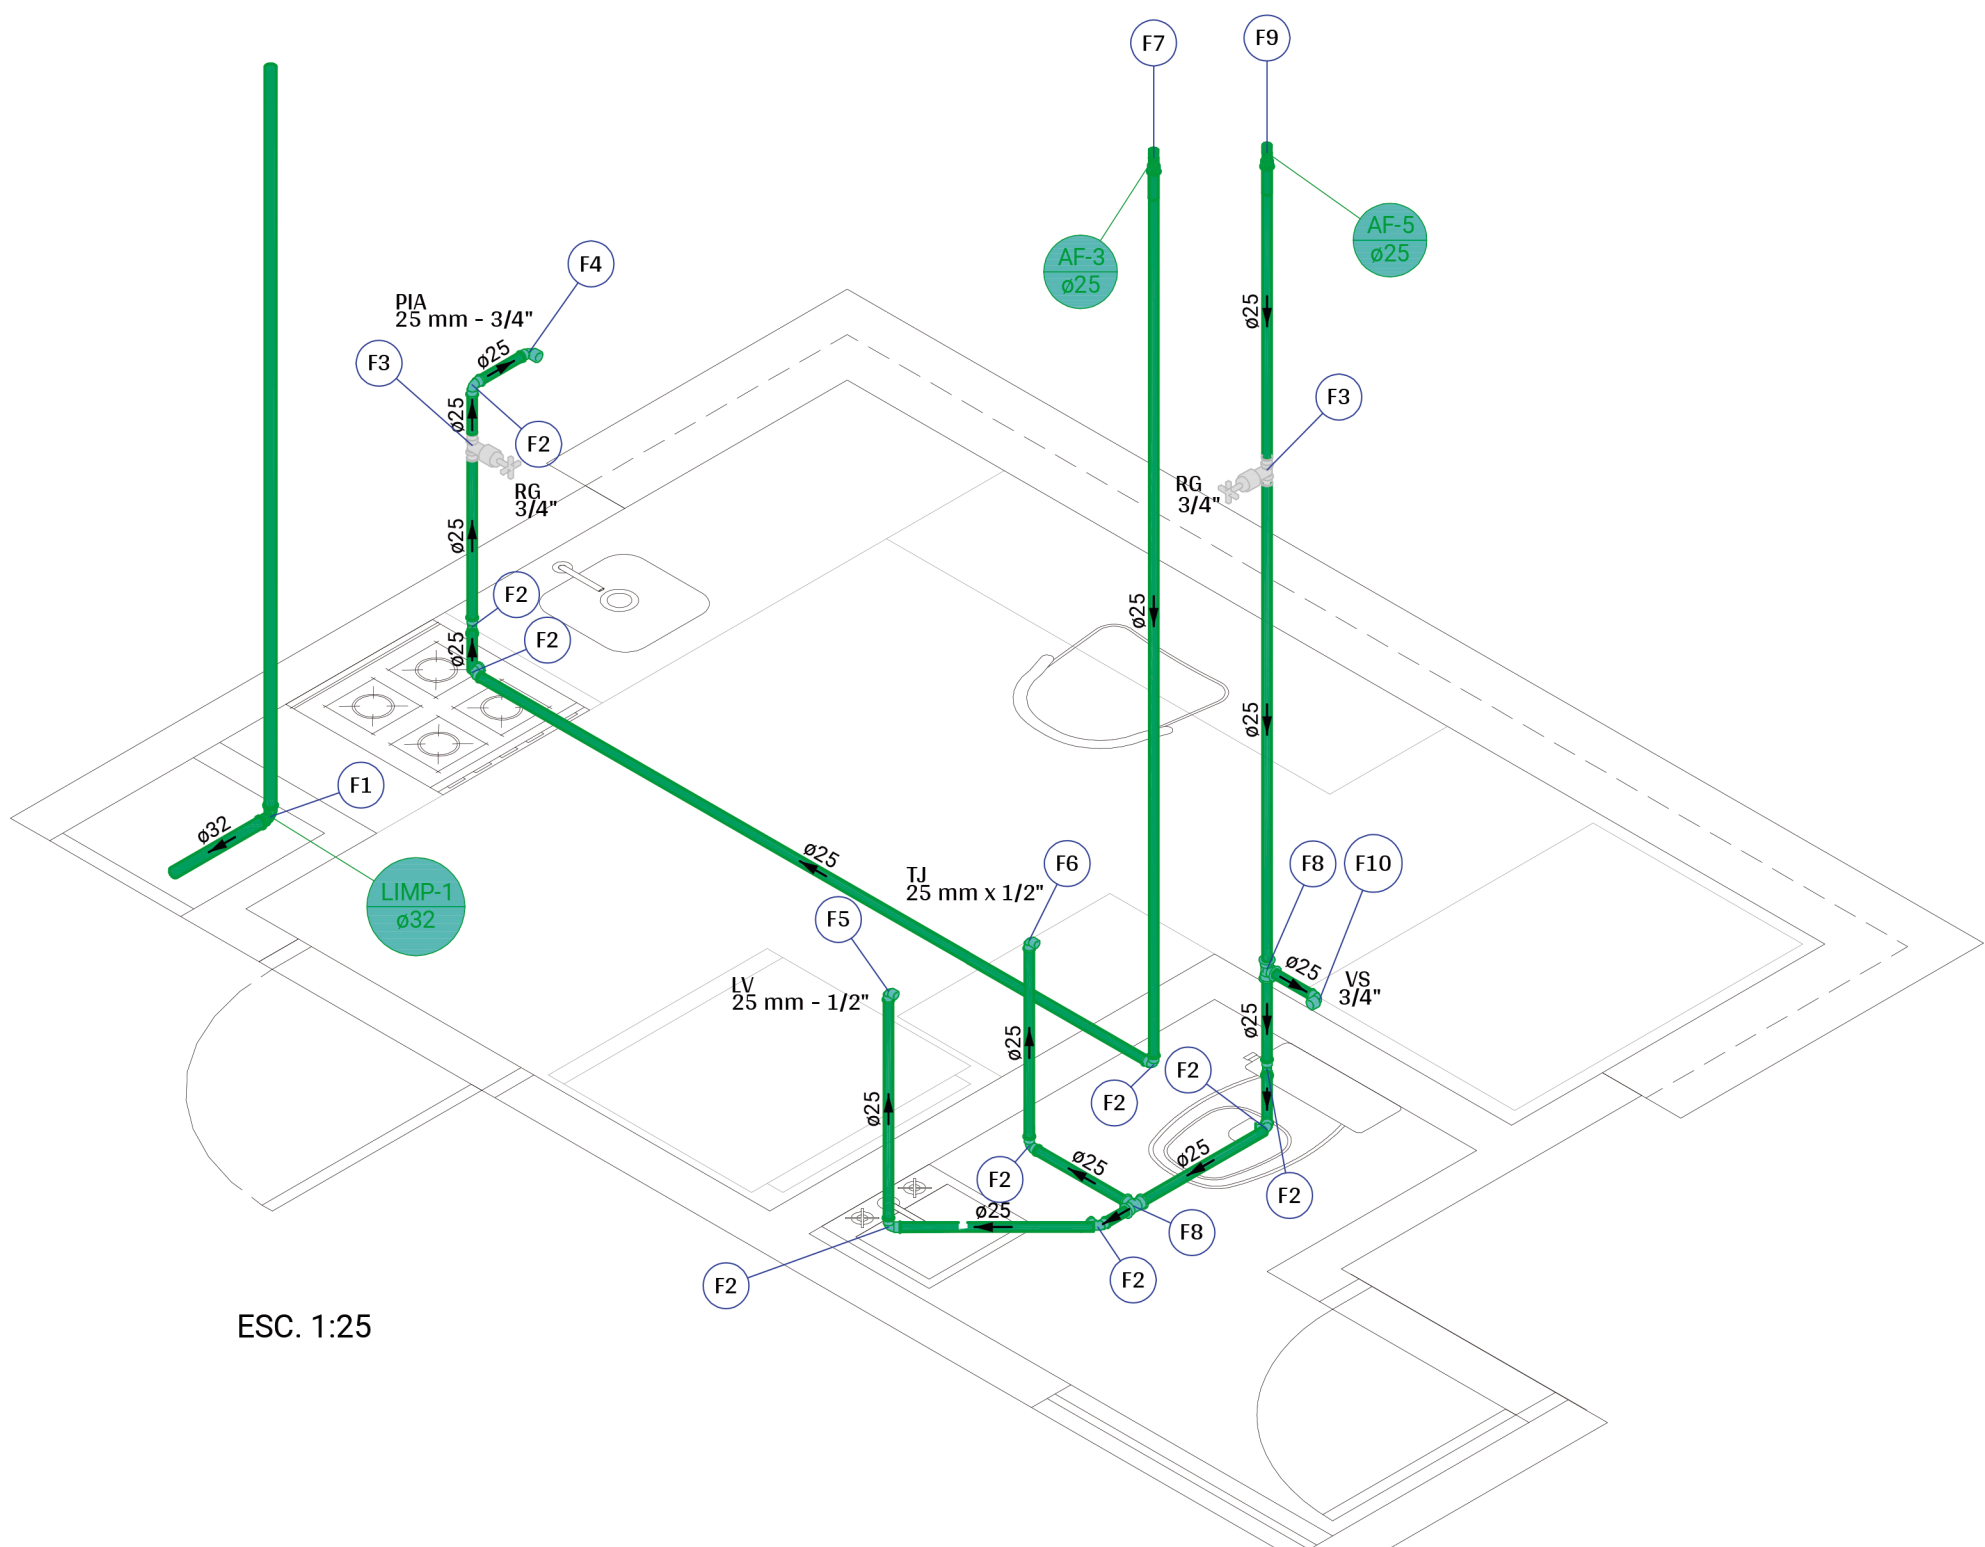


ESC. 1:25

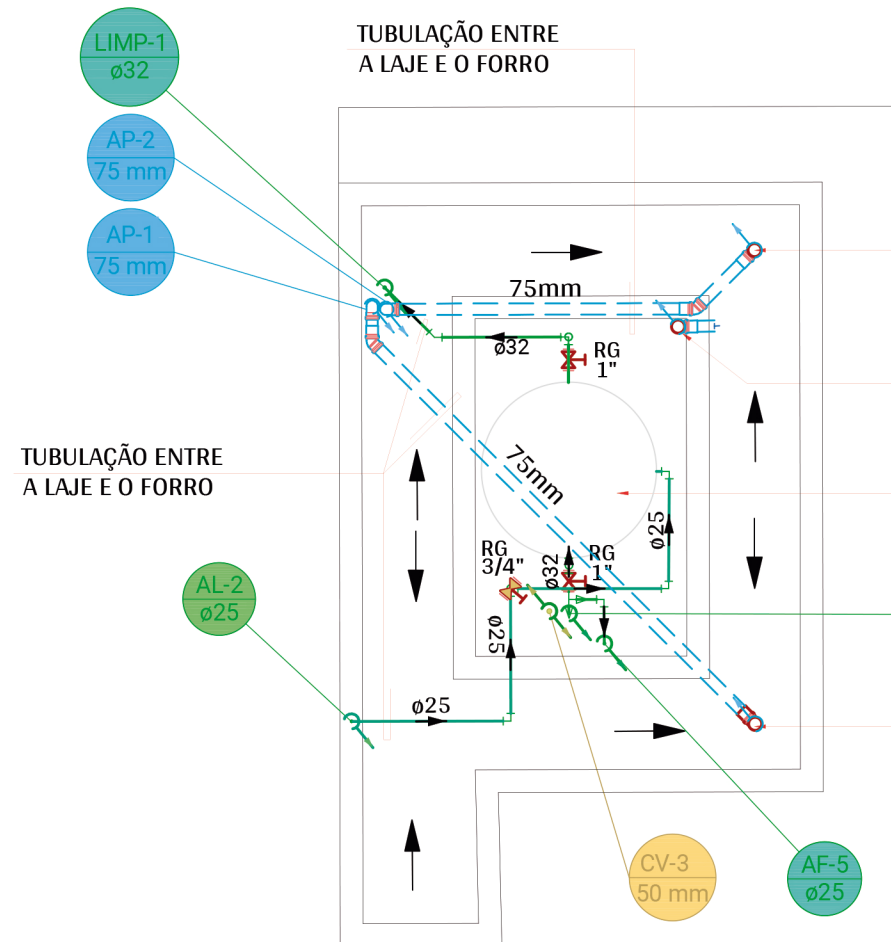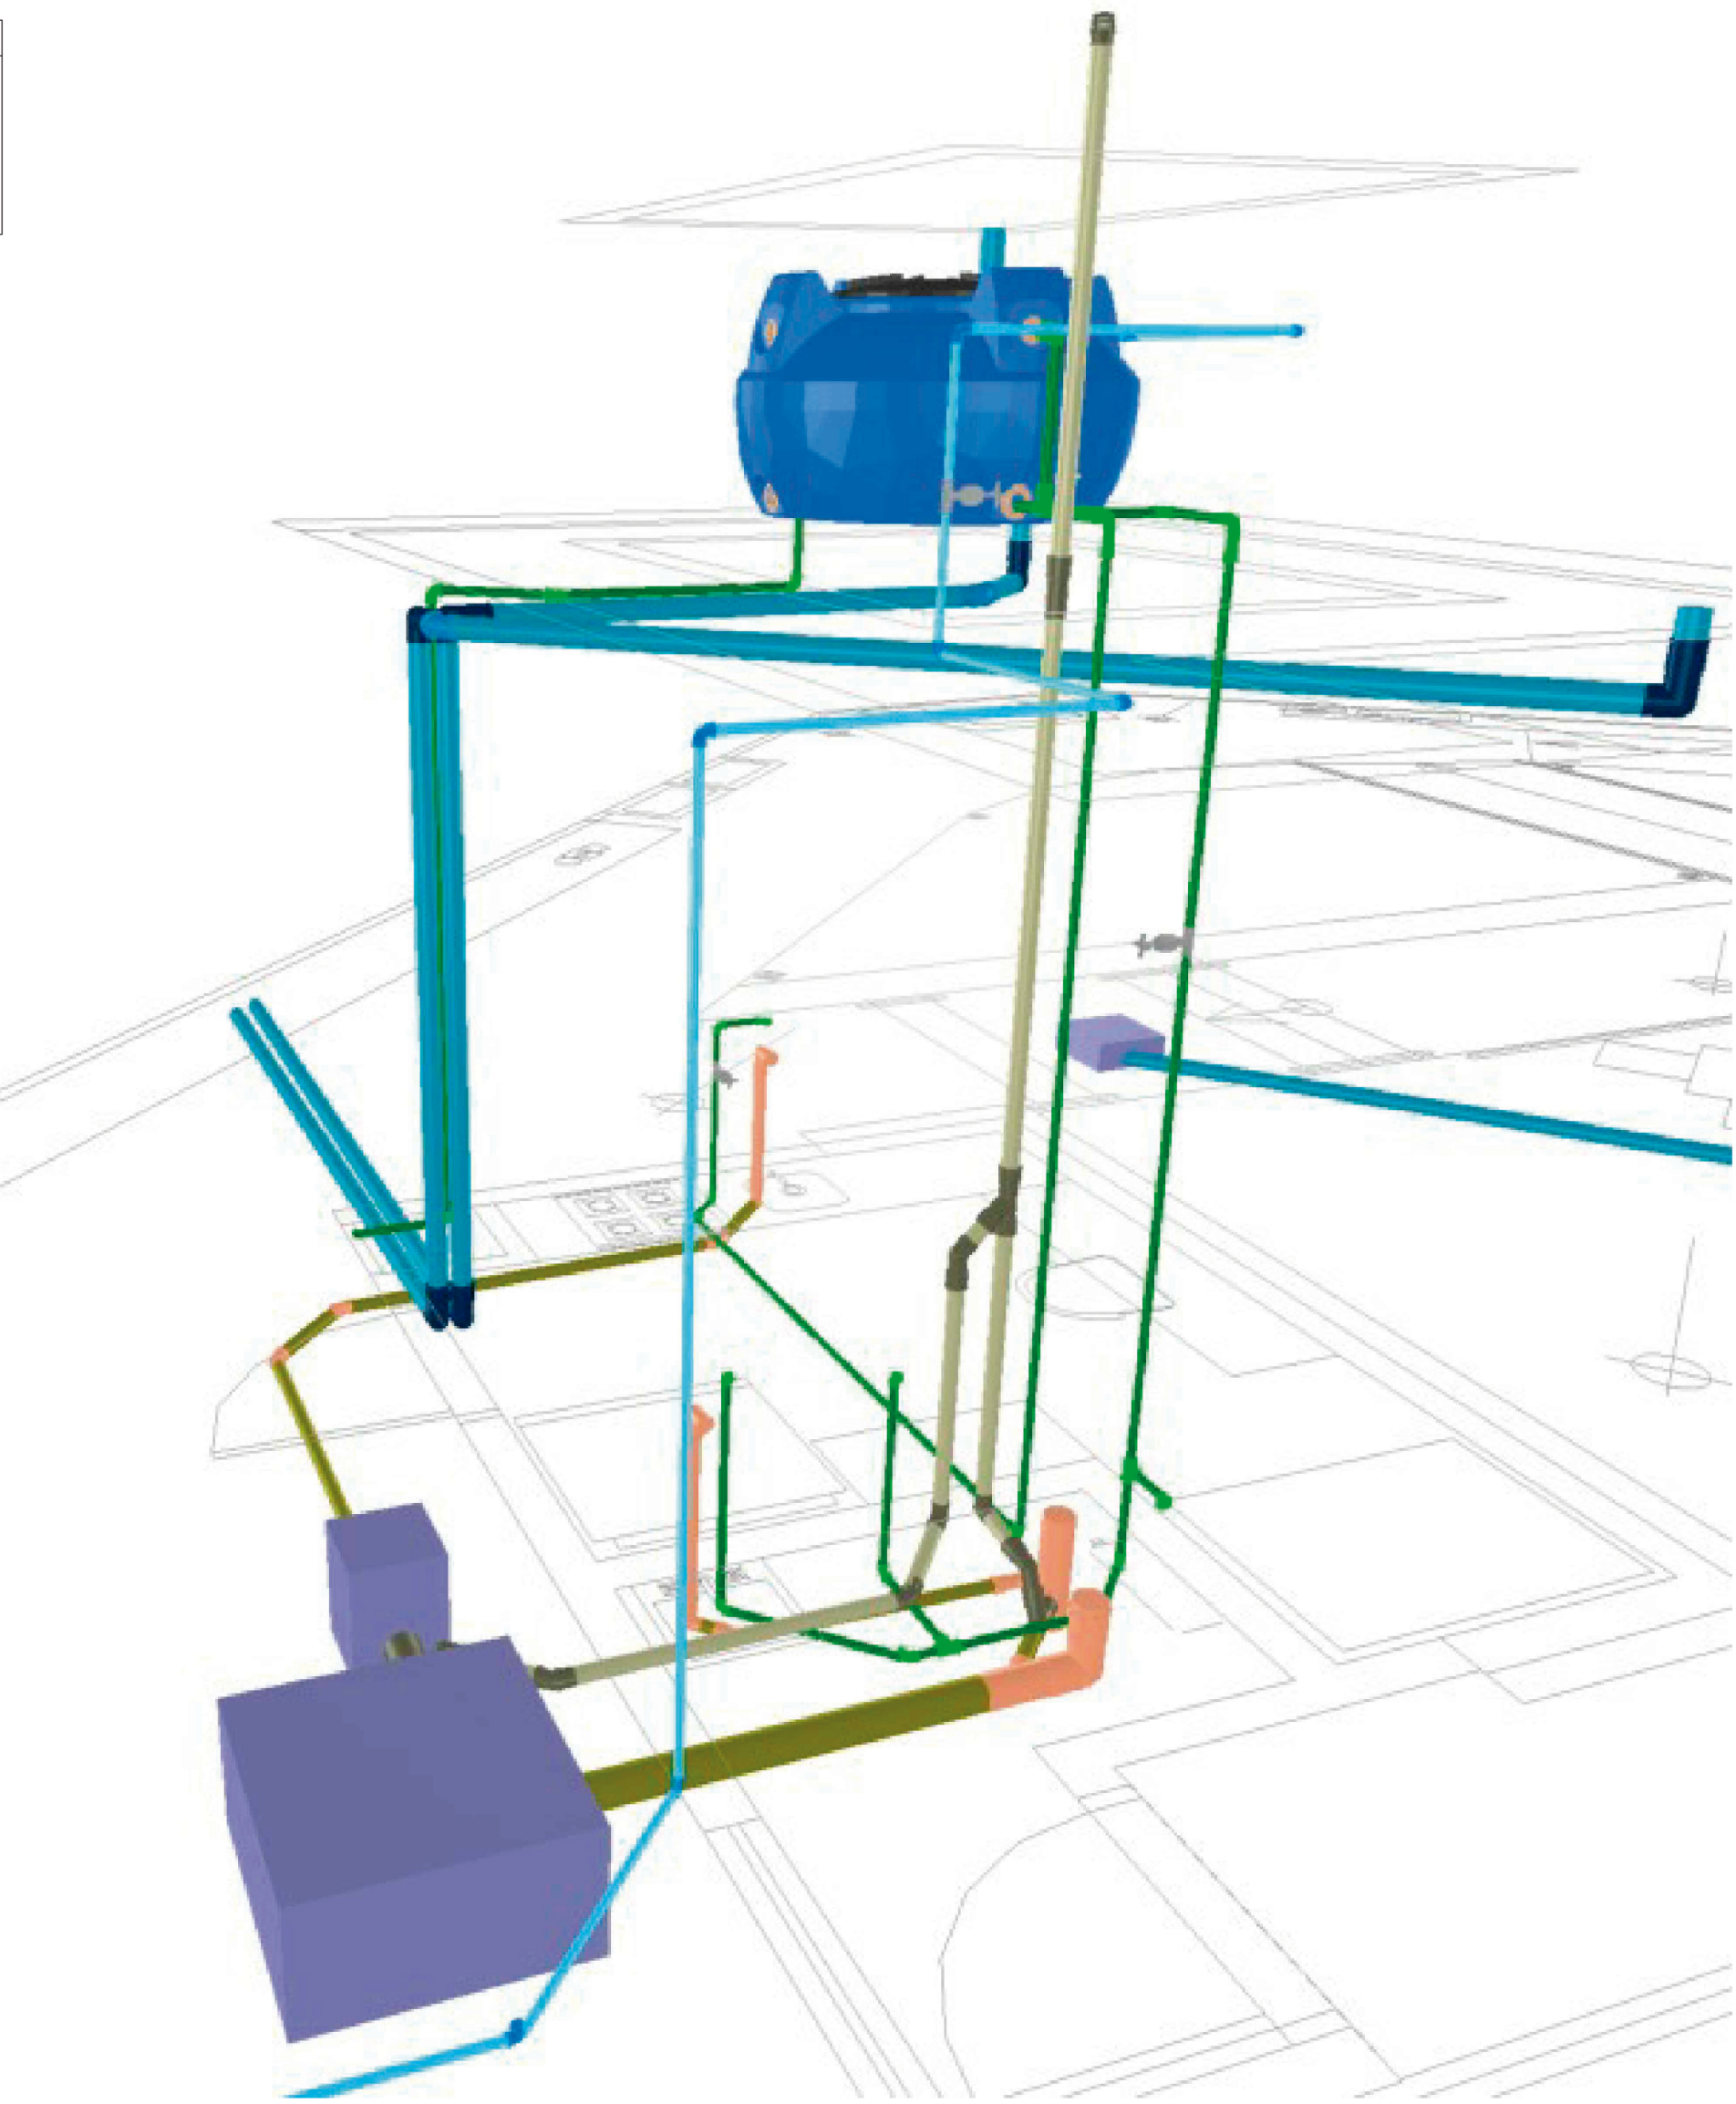


COBERTURA

ESC. 1:50

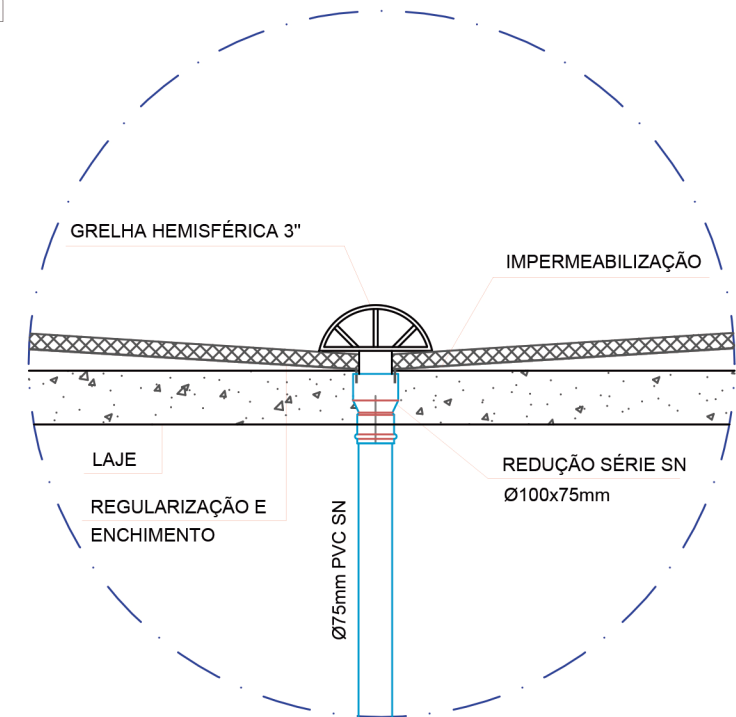

DETALHE GENÉRICO GRELHA HEMISFÉRICA


S/ ESC.

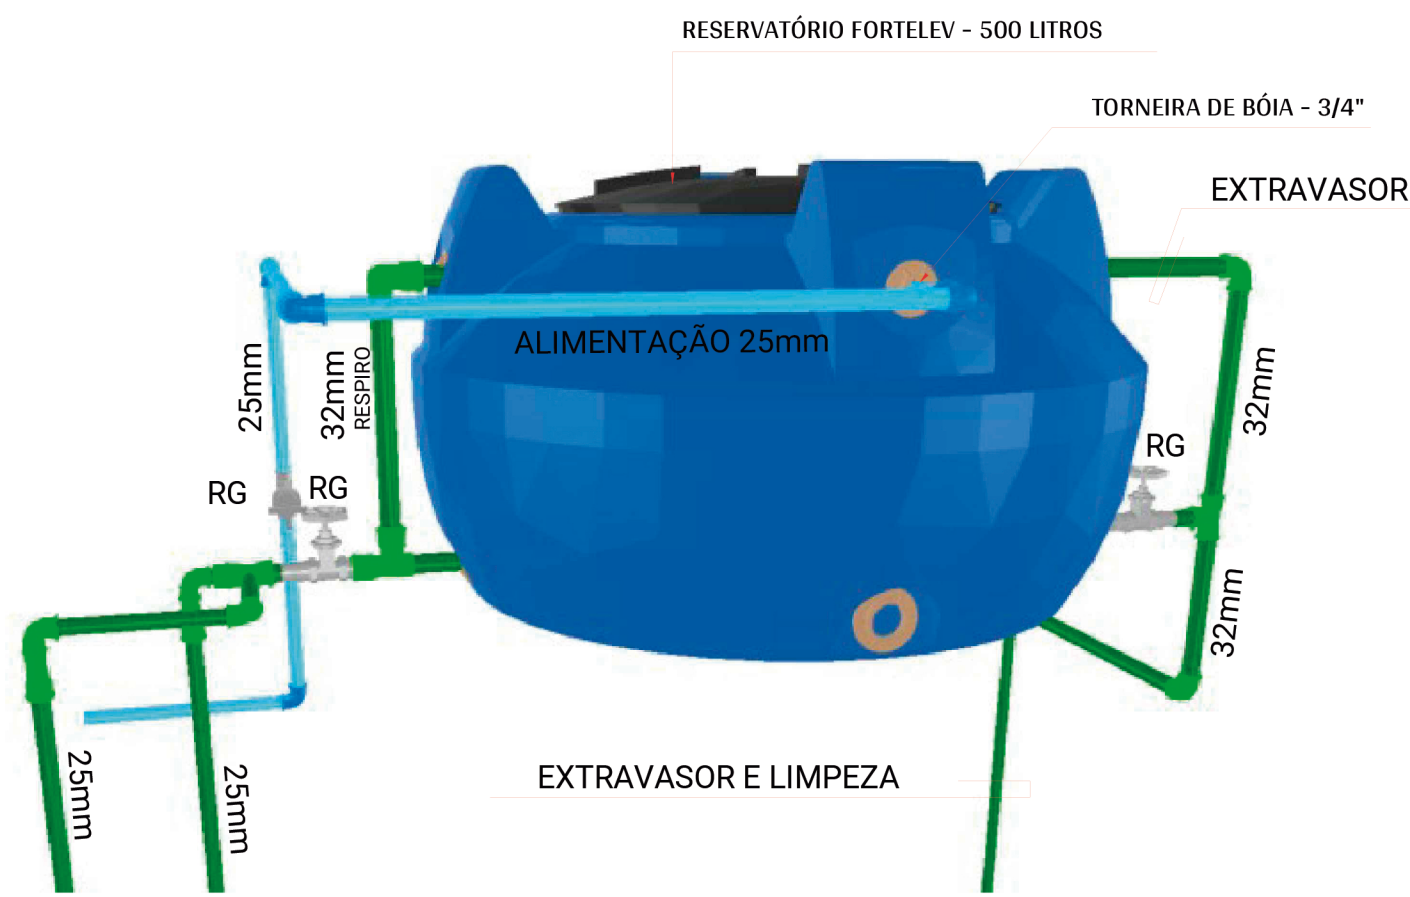

DETALHE DAS INSTALAÇÕES RESERVATÓRIO - QUIOSQUE 04

NOTA:

- PARA UMA EXECUÇÃO CORRETA DAS INSTALAÇÕES, ASSIM COMO, ANCORAGENS DOS RESERVATÓRIOS CONSULTAR MANUAL DO FABRICANTE.
- RESERVATÓRIO ESPECIFICADO: FABRICANTE FORTELEV - 500 LITROS

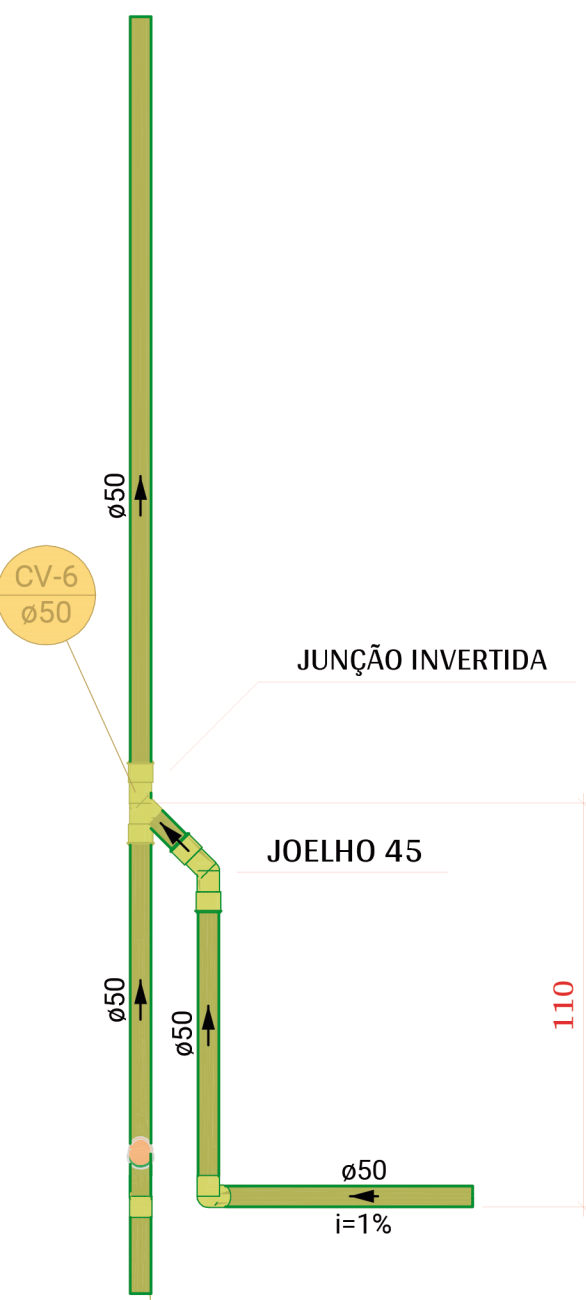

DETALHE ALÇA DE LIGAÇÃO DE VENTILAÇÃO

S/ ESC.

Danielle Stephany Domingues Bernardes
CREA: 506874560/SP
ART: 28027230221670753
Responsável Técnico do Convênio



RESPONSÁVEL TÉCNICO:
RAFAEL AMANCIO PIOTTO
CAU/SP: A-2658666
RRT: SI11722057R06CT001



PREFEITURA MUNICIPAL DE AGUDOS		FOLHA:	
PROJETO: CONSTRUÇÃO DA PRAÇA DO TURISTA		04/06	
ASSUNTO: QUIOSQUE 04		REVISÃO:	
DISTRIBUIÇÃO GERAL DAS REDES DE ÁGUA FRIA, ESGOTO SANITÁRIO E ÁGUAS PLUVIAIS.		DATA: 22/02/2022	
RESPONSÁVEL TÉCNICO: RAFAEL AMANCIO PIOTTO		ESCALA: INDICADA	