


DETALHE BANCO DE CONCRETO CONTINÚO E PISO MOSAICO PORTUGUÊS
ESCALA: 1/75

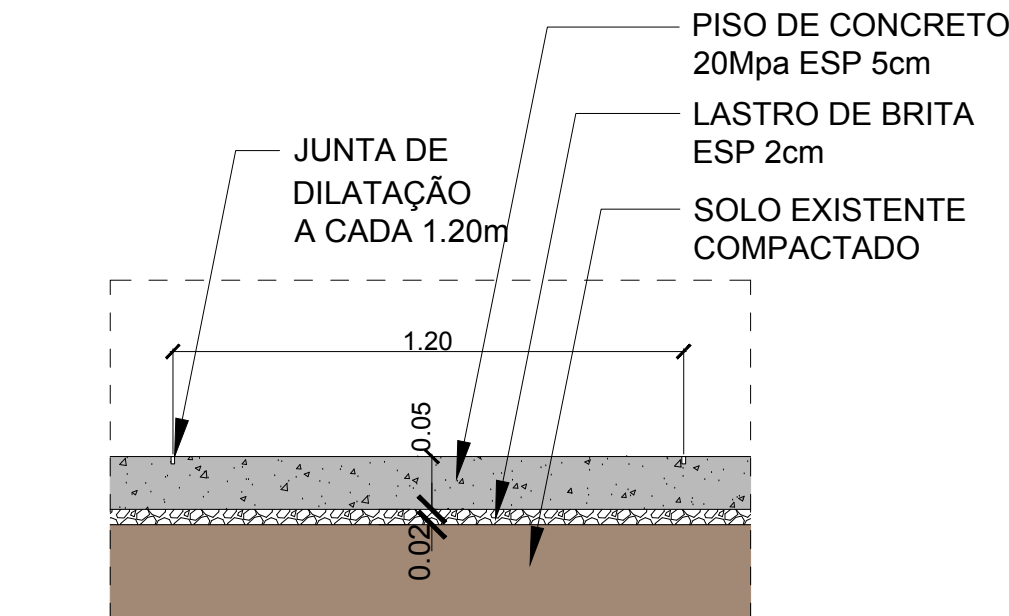

DETALHE PISO CONCRETO PASSEIO INTERNO E EXTERNO
ESCALA: 1/10

LEGENDA		
1	ARBUSTO MOREIA BICOLOR H=0.50m	76 und.
2	ARVORE ORNAMENTAL TIPO IPÊ AMARELO H=2.00m	01 und.
3	ARVORE ORNAMENTAL TIPO PATÁ DE VACA H=2.00m	02 und.
4	ARVORE ORNAMENTAL TIPO MANACÁ DA SERRA H=2.00m	03 und.
5	ARVORE ORNAMENTAL TIPO QUARESMEIRA H=1.50 / 2.00m	03 und.
6	BANCO DE CONCRETO PRE MOLDADO 200 x 42 x 47 cm	19 und.
7	BANCO DE CONCRETO CONTINÚO	31.81m

PREFEITURA MUNICIPAL DE AGUDOS
CNPJ: 46.137.444/0001-74
RUA XV DE NOVENEMBRO
S/Nº
AGUDOS - SP
CEP: 17120-006

Secretaria de Obras
Rua Deão Antônio Balestra nº 272 - Centro - Agudos-SP
Fone: (14) 3262-9508

Projeto: CONSTRUÇÃO DE PRAÇA DE AEROSTAÇÃO PARA IMPLANTAÇÃO DE ATIVIDADE DE BALONISMO - FASE 2

Localização		Bairro		Implantação	
RUA XV DE NOVENEMBRO	S/Nº	VILA PROFESSOR SIMÕES	CEP: 17120-006	Projeto: 5070628191	GRAZIELE APARECIDA MOREIRA ALONSO
Agudos	SP	CEP: 17120-006	Data: 2021	Desenho: ARQUITETURA	Folha: BÁSICO
					Folha: 3/4
					Revisão: RO
					Escala: 1/100