


ALAMBRADO - 1400,00 METROS  
ESCALA 1/1000

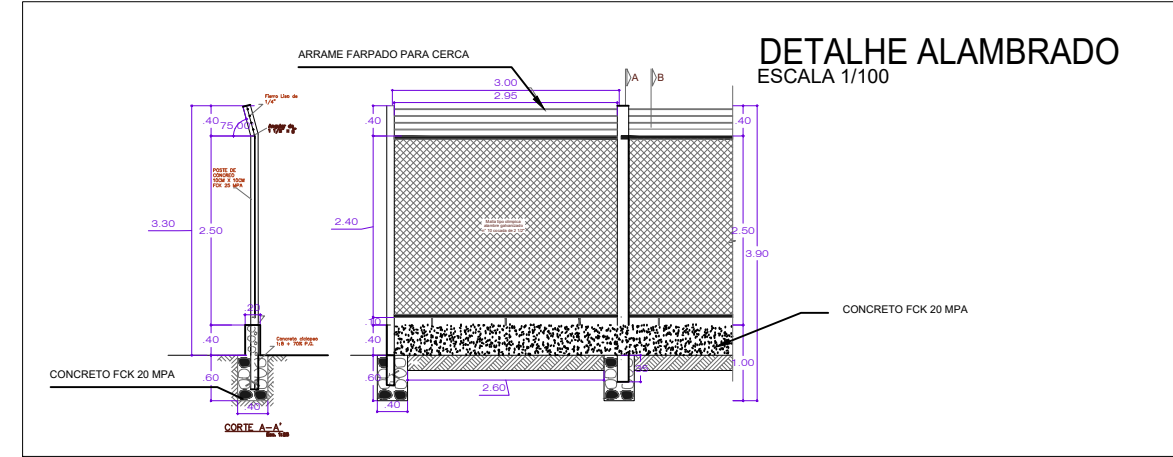

FERNANDO OCTAVIANI  
PREFEITO MUNICIPAL DE AGUDOS

LUCAS VINICIUS CRUZEIRO  
ENGENHEIRO CIVIL CREA 5071037345/SP

		PREFEITURA MUNICIPAL DE AGUDOS CNPJ: 46.137.444/0001-74 Praça Tiradentes n° 650 - Centro - Agudos - SP					
Nome (local)		Título					
		RECINTO FELIPE ALVES					
		Subtítulo					
		CROQUI ALAMBRADO					
N°		Bairro		CREA/CAU/Nome do Projetista/Desenhista			
Cidade		Agudos		CREA/CAU/Nome do responsável técnico			
Estado (UF)		SP		5071037345/SP			
CEP		17123-112		Data		04/2024	
				Disciplina		Fase	
						Folha	
						1/1	
						Revisão	
						Escala	
						IND	