




PLANTA DE LOCAÇÃO DOS PILARES, TESOURAS E TRELIÇAS INTERNAS  
ESCALA 1:75

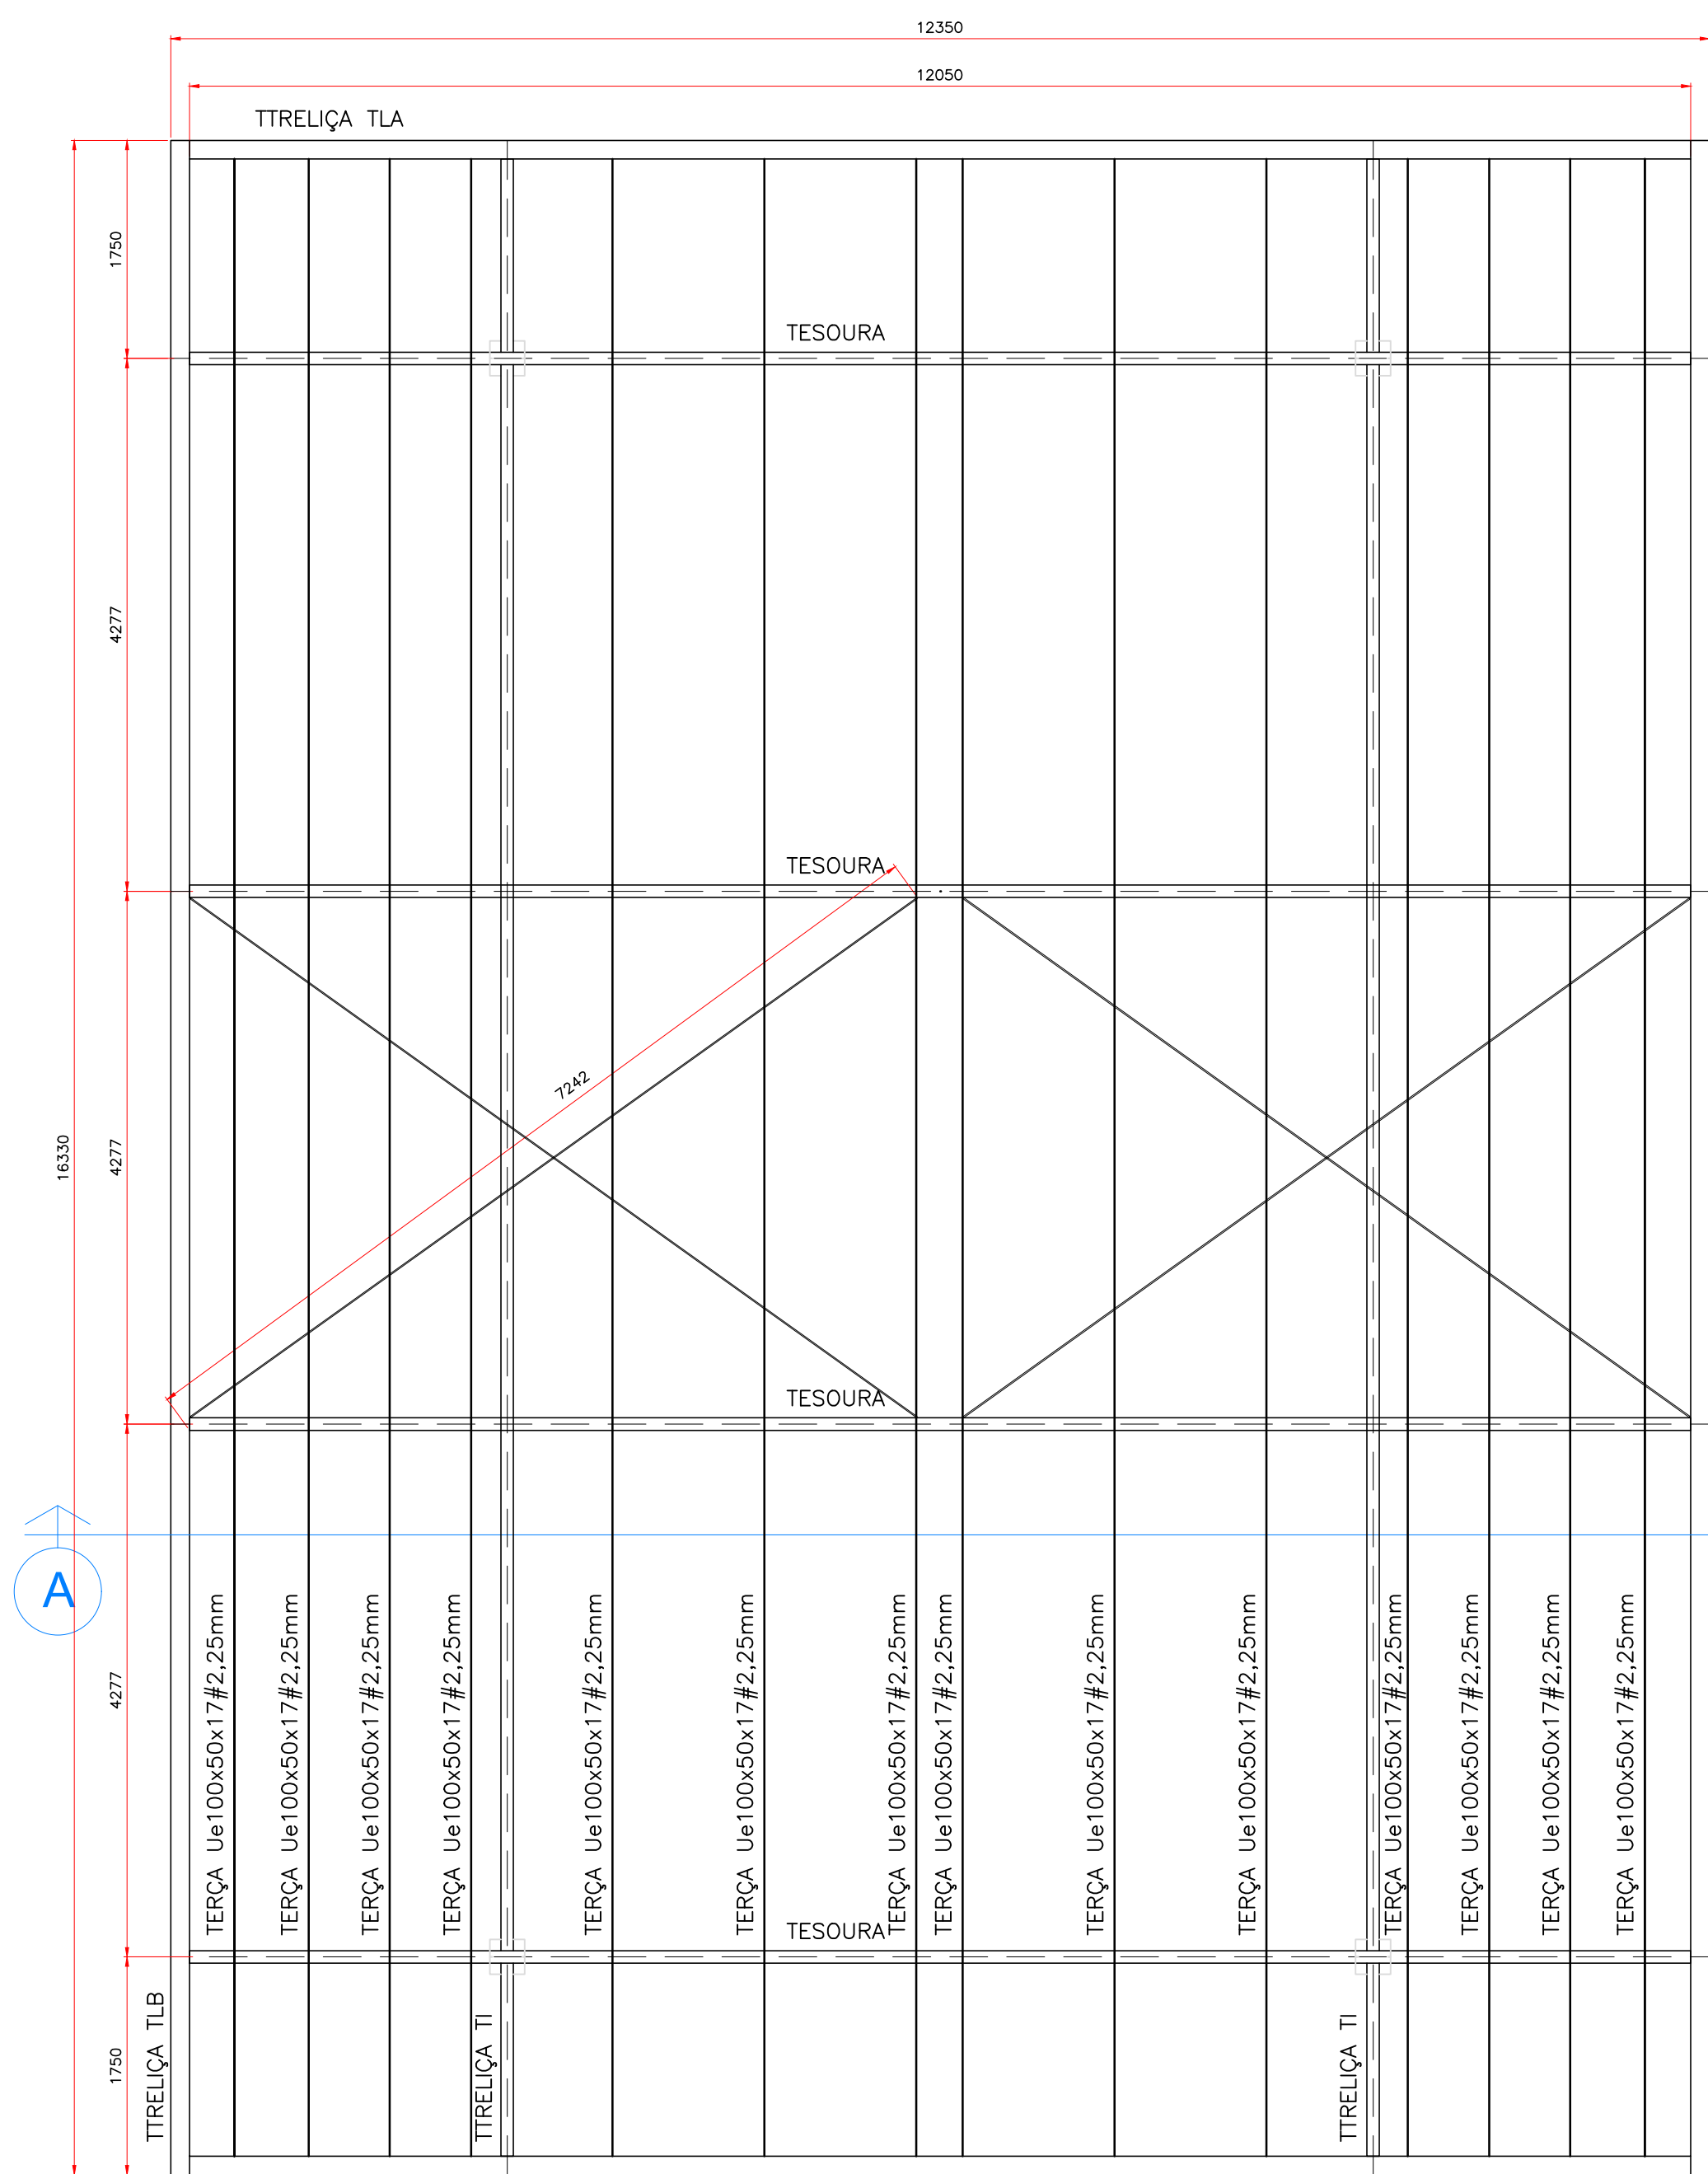

PLANTA DAS ESTRUTURAS METÁLICAS DE COBERTURA  
ESCALA 1:75

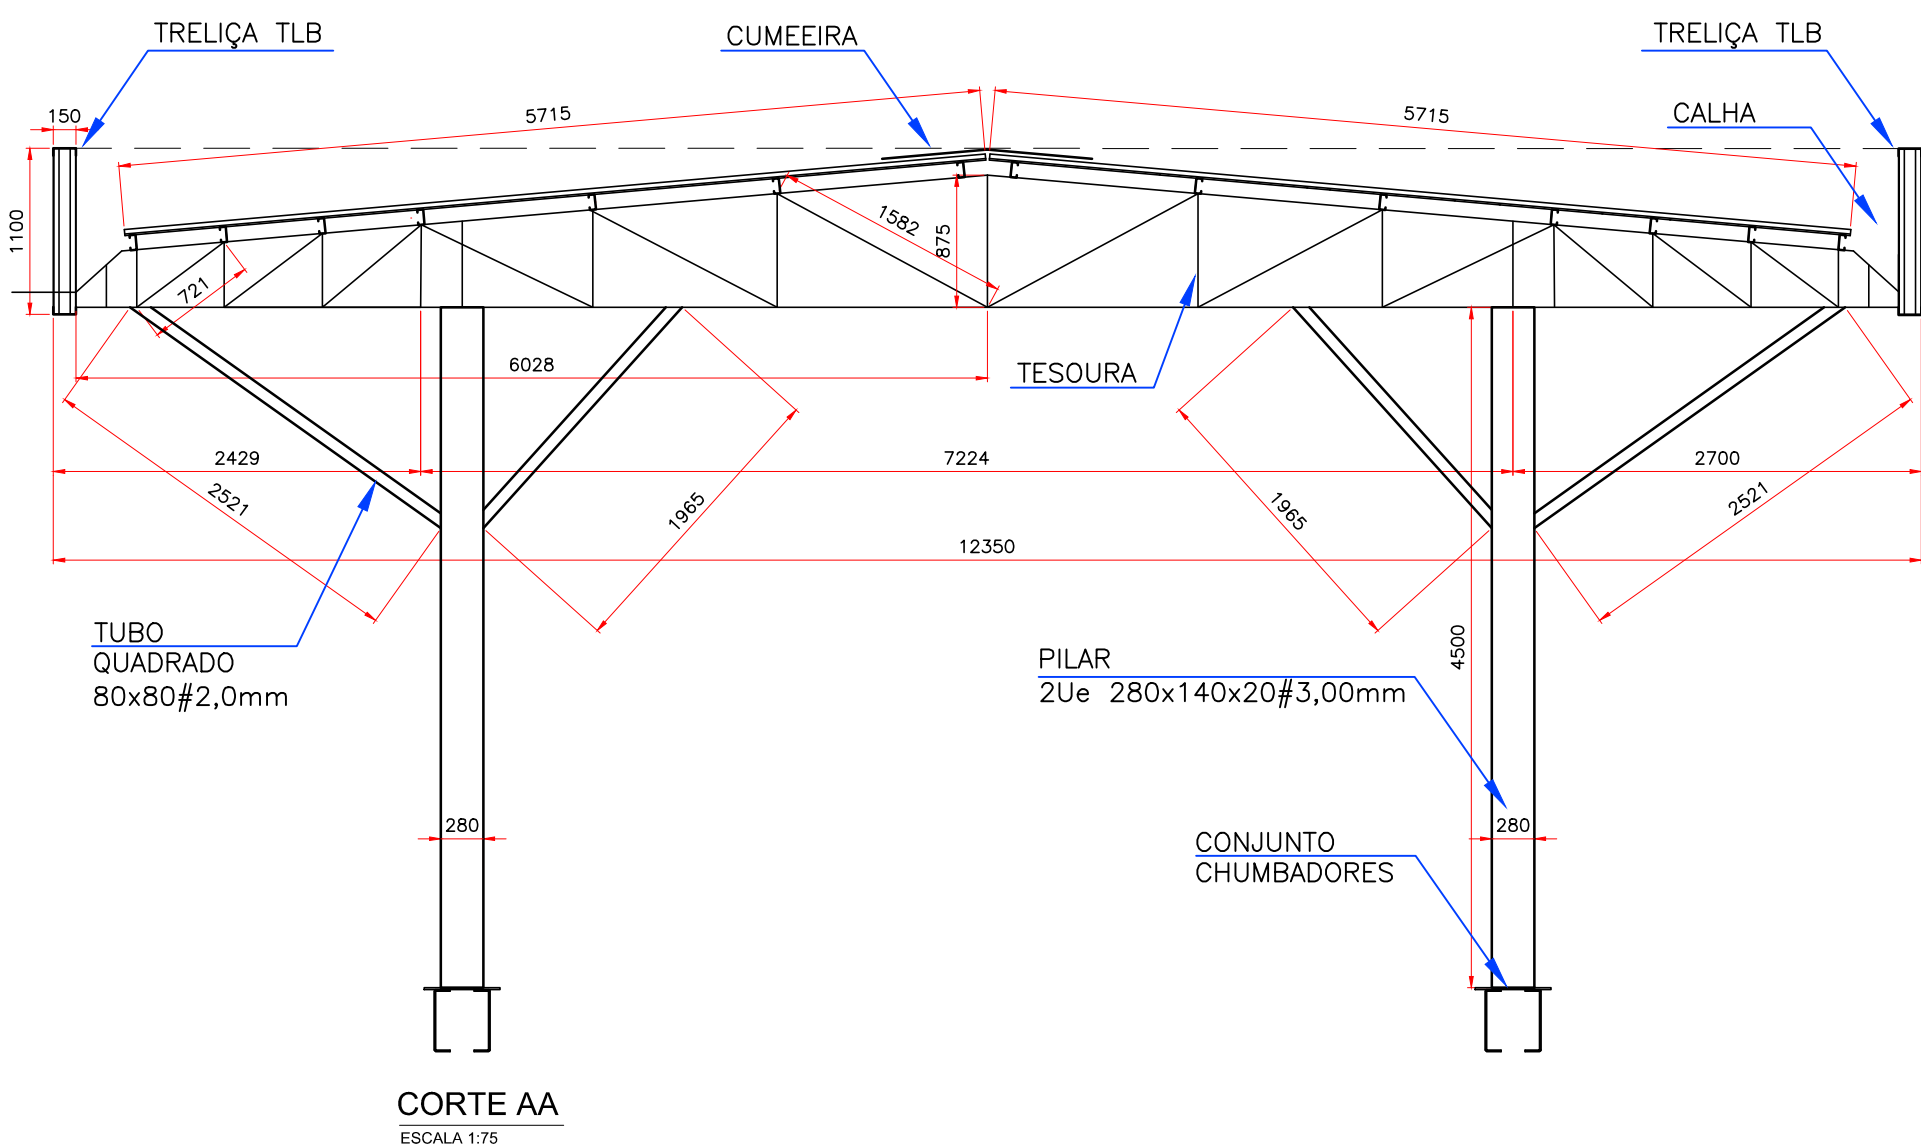

CORTE AA  
ESCALA 1:75

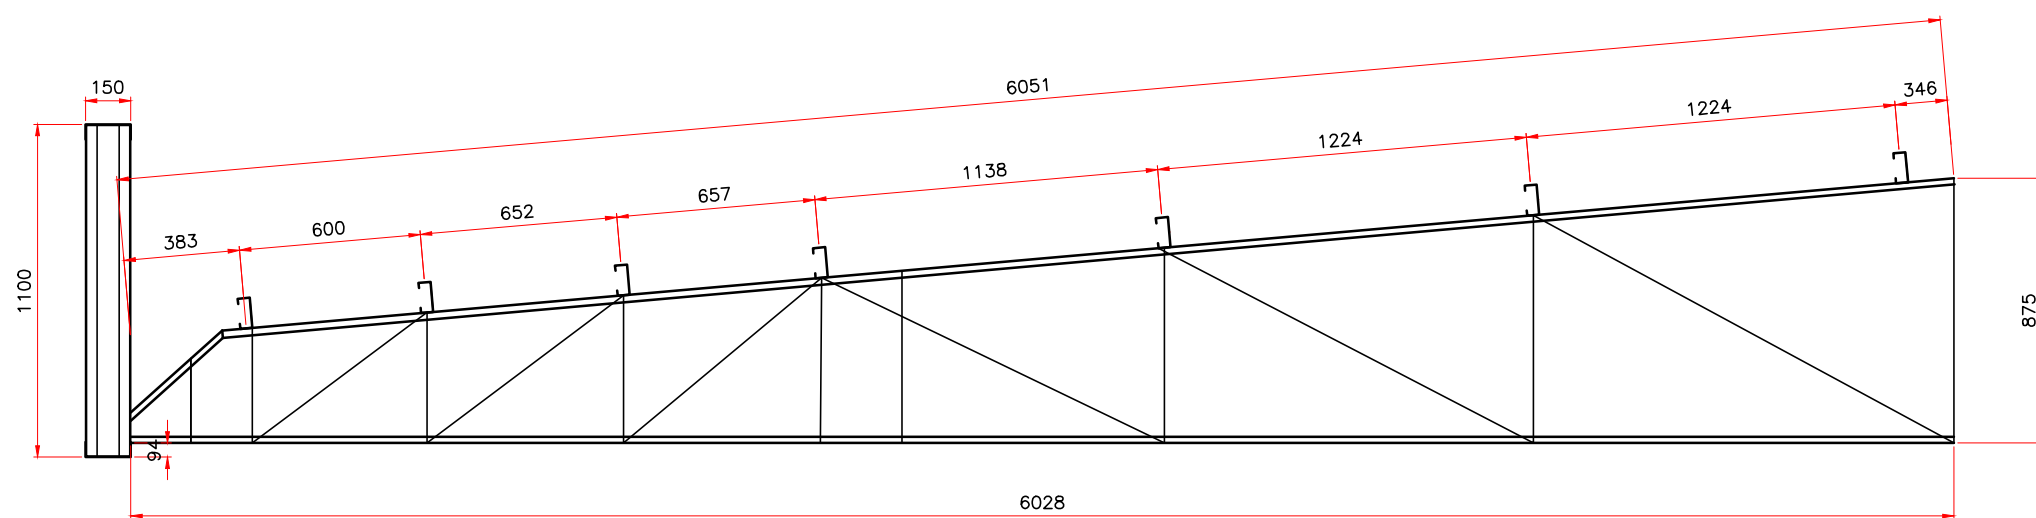

DETALHE MEIA TESOURA  
ESCALA 1:25

REV.	DATA	DESCRIÇÃO	RESP.
02	18/08/23	REVISÕES DE PLANTAS E DAS TRELIÇAS	OMAR
01	02/08/23	CROQUIS TRELIÇAS E FUNDAÇÕES	OMAR
00	07/07/23	EMISSION INICIAL	OMAR

NOTAS / OBSERVAÇÕES:

- DIMENSÕES EM MILÍMETROS, EXCETO ONDE INDICADO;
- CONFERIR MEDIDAS EM CAMPO;
- UTILIZAR DUAS DEMÃOS DE FUNDO ANTI-OXIDANTE ZARCÃO SUVINIL OU SIMILAR;
- UTILIZAR ELETRODOS TIPO E70XY Ø 3.25mm;
- UTILIZAR PERFIS E CHAPAS DE ACORDO COM ESPECIFICAÇÕES DA LISTA DE MATERIAIS.

NORMAS TÉCNICAS RELACIONADAS (ABNT):

NBR 6120/2019 - CARGAS P/ O CÁLCULO DE ESTRUTURAS;  
NBR 6123/2019 - AÇÕES DEVIDAS AO VENTO EM EDIFICAÇÕES;  
NBR 8681/2003 - AÇÕES E SEGURANÇA NAS ESTRUTURAS;  
NBR 5884/2013 - PERFIS SOLDADOS;  
NBR 8800/8800 - PROJETO E EXECUÇÃO DE ESTRUTURAS DE AÇO EM EDIFÍCIOS.

OBRA:		DATA:	
---		07/07/2023	
ENDEREÇO:			
AGUDOS-SP			
PROJETO:		FOLHA Nº	
PROJETO DE ESTRUTURAS METÁLICAS		01/02	
ASSUNTO:			
PLANTA E CORTE DA ESTRUTURA METÁLICA			
RESPONSÁVEL TÉCNICO:			
ENG. CIVIL OMAR DE ALMEIDA REZENDE JR.			
CREA - SP: 506 294 6600			
FONE: (14) 3223-1281		email: omarrezendejr@gmail.com	
RESP. PROJETO:		DESENHISTA:	
OMAR REZENDE (14) 9-8129-9265		---	
ESCALA:		TAMANHO FOLHA:	
INDICADAS		A1 - 841x594	