


CROQUI PAVIMENTO RECINTO - 3.900,00 m²
ESCALA: 1/500

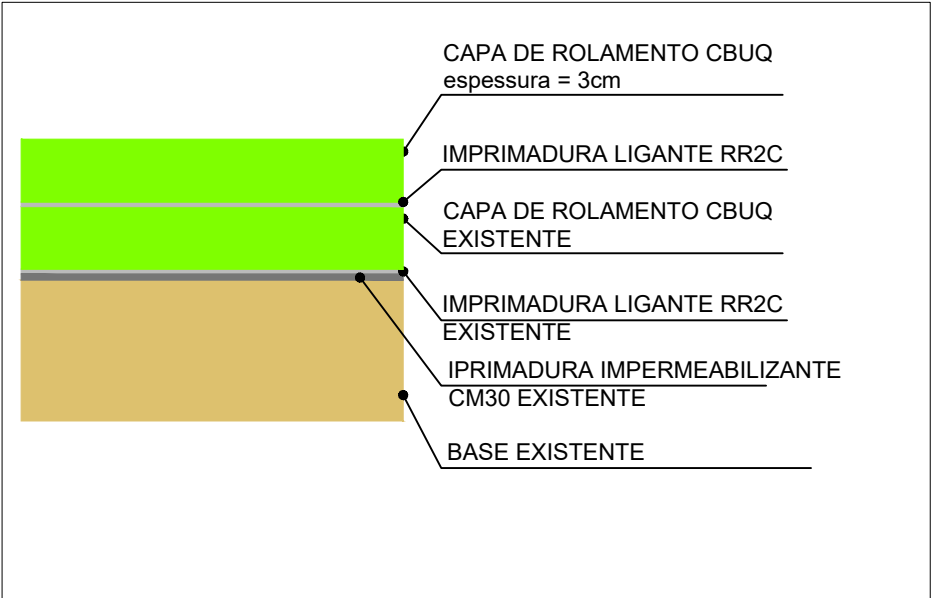

FERNANDO OCTAVIANI
PREFEITO MUNICIPAL DE AGUDOS

LUCAS VINICIUS CRUZEIRO
ENGENHEIRO CIVIL CREA 5071037345/SP

		PREFEITURA MUNICIPAL DE AGUDOS CNPJ: 46.137.444/0001-74 Praça Tiradentes nº 650 - Centro - Agudos - SP					
Nome (local)		Título RECINTO FELIPE ALVES					
		Subtítulo CROQUI- PAVIMENTAÇÃO					
Nº	Bairro	CREA/CAU/Nome do Projetista/Desenhista					
Cidade AGUDOS		CREA/CAU/Nome do responsável técnico 5071037345/SP					
Estado (UF) SP	CEP 17123-112	Data 03/2024	Disciplina	Fase	Folha	Revisão	Escala IND