


Legenda de peças		
E1	PVC Esgoto	
	Curva 90 curta	100 mm
		1pc
E2	PVC Esgoto	
	Junção simples	100 mm - 50 mm
		1pc
E3	PVC Esgoto	
	Joelho 90	50 mm
	Tê sanitário	50 mm - 50 mm
		1pc
E4	PVC Acessórios	
	Caixa sifonada	100x150x50
		1pc
E5	PVC Esgoto	
	Joelho 45	40 mm
		1pc
E7	PVC Esgoto	
	Joelho 45	50 mm
		1pc
E8	PVC Acessórios	
	Sifão de copo p/ pia e lavatório	1" - 1.1/2"
		1pc
	Válvula p/ lavatório e tanque	1"
		1pc
E8	PVC Esgoto	
	Curva 90 curta	40 mm
	Joelho 90 c/anel p/ esgoto secundário	40 mm - 1.1/2"
		1pc
	Tubo rígido c/ ponta lisa	40 mm
		0.6m
E9	Caixas de Passagem	
	Caixa de inspeção esgoto simples	CE- 60x60 cm
		1pc
E11	Caixas de Passagem	
	Caixa de gordura PVC	CG 30 cm
		1pc
E12	PVC Acessórios	
	Sifão de copo p/ pia e lavatório	1" - 2"
	Válvula p/ pia	1"
		1pc
E12	PVC Esgoto	
	Joelho 90	50 mm
	Tubo rígido c/ ponta lisa	50 mm - 2"
		0.6m
P13	PVC Esgoto	
	Curva 90 curta	75 mm
		1pc
P14	PVC Esgoto	
	Curva 45 longa	75 mm
		1pc
V6	PVC Esgoto	
	Joelho 90	50 mm
		1pc
V7	PVC Esgoto	
	Joelho 45	50 mm
		1pc
V10	PVC Esgoto	
	Tê sanitário	100 mm - 50 mm
		1pc

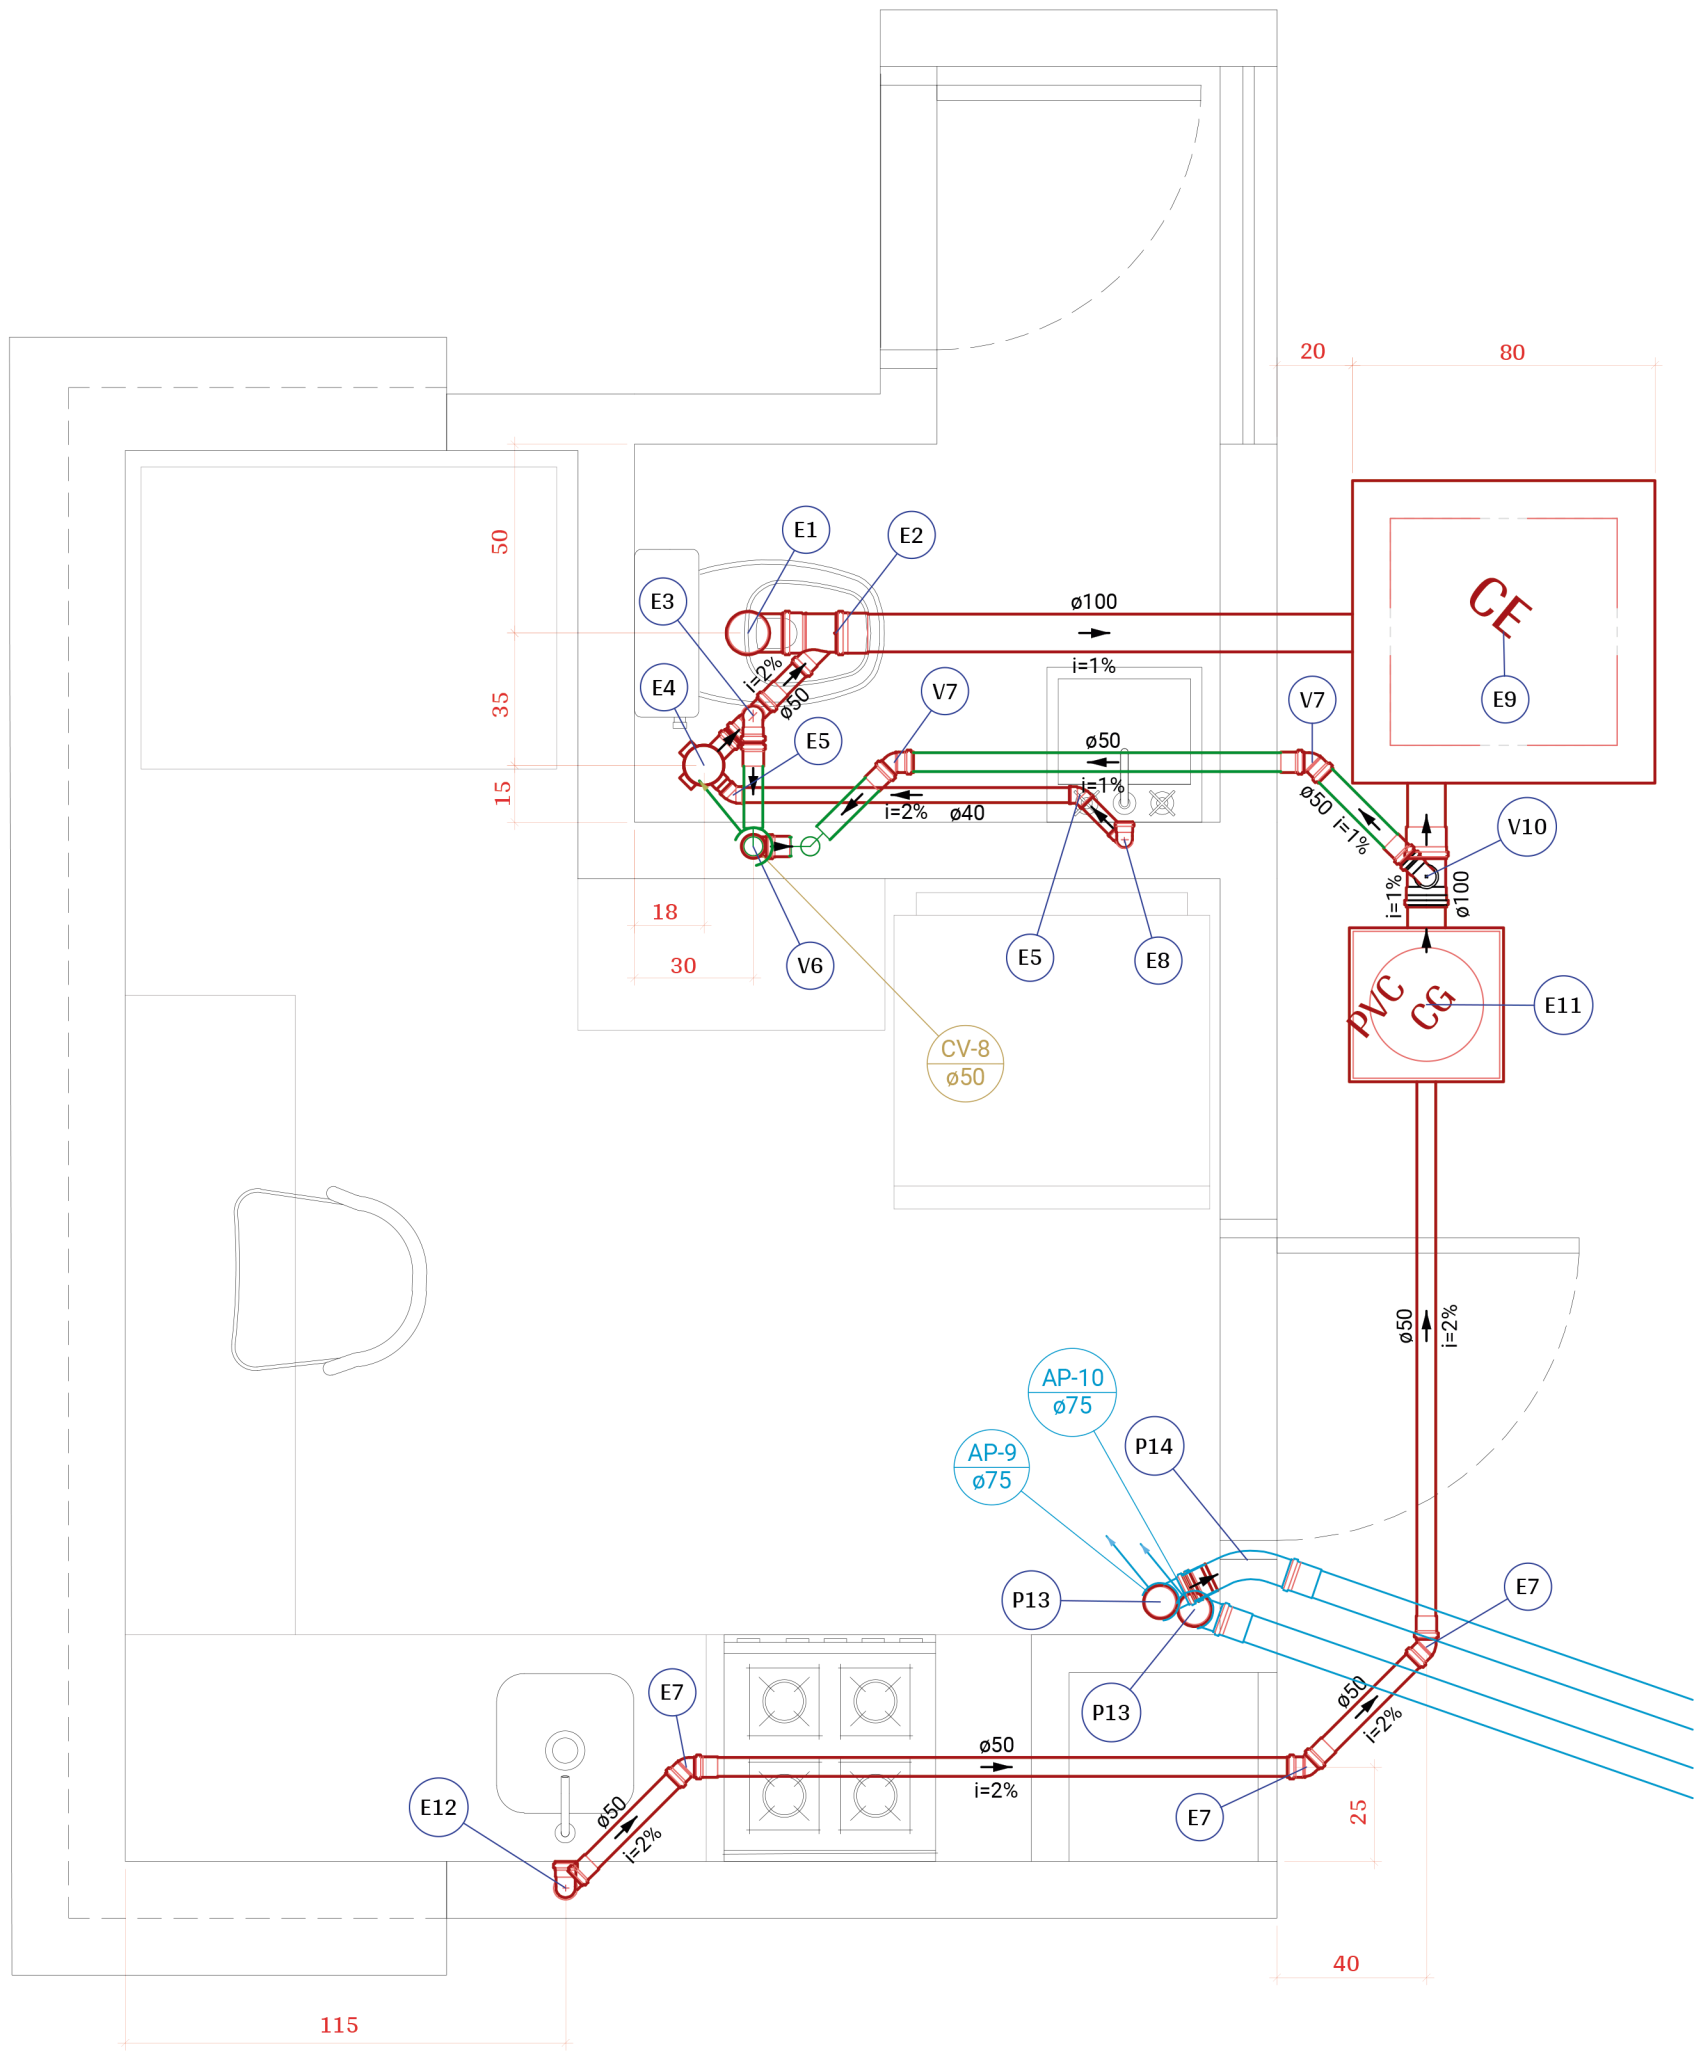

ESC. 1:20

RALO HEMISFÉRICO (ABACAXI)  
C/ TUBULAÇÃO EMBUTIDA NA  
LAJE E PRÉVIA IMPERMEABILIZAÇÃO  
C/ MANTA ASFALTICA


CAPTAÇÃO DE ÁGUA PLUVIAL  
DO TELHADO - DESAGUA  
NA LAJE IMPERMEABILIZADA

RALO HEMISFÉRICO (ABACAXI)  
C/ TUBULAÇÃO EMBUTIDA NA  
LAJE E PRÉVIA IMPERMEABILIZAÇÃO  
C/ MANTA ASFALTICA

TUBULAÇÃO ENTRE  
A LAJE E O FORRO


## COBERTURA

ESC. 1:25

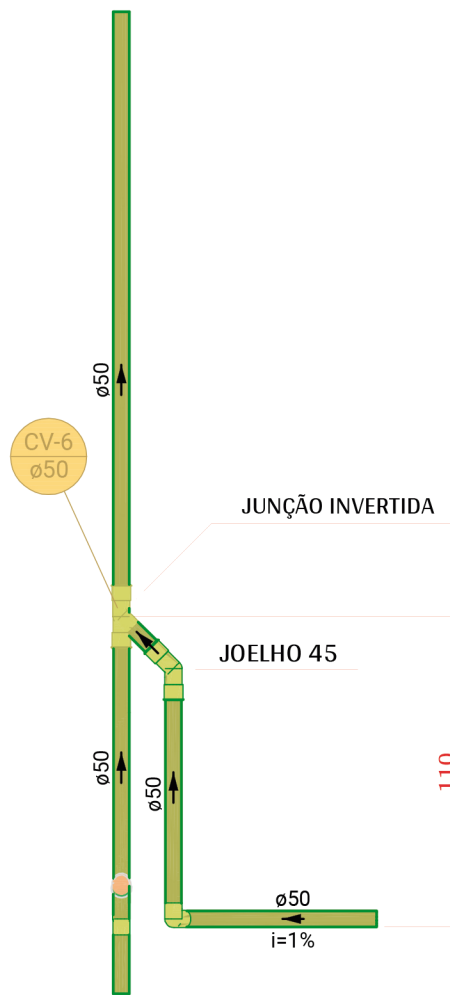

DETALHE ALÇA DE  
LIGAÇÃO DE VENTILAÇÃO

SV/ESC.

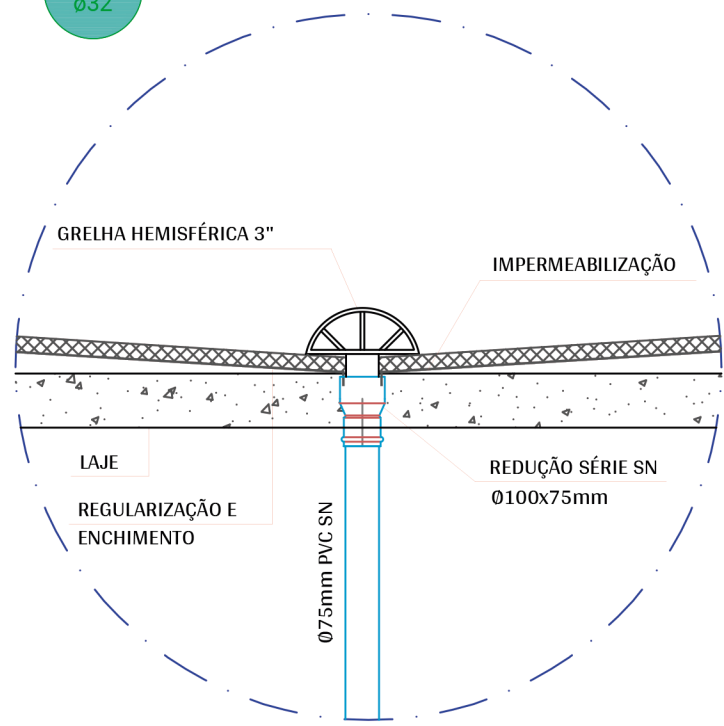

## DETALHE GENÉRICO GRELHA HEMISFÉRICA

S/ ESC.

TERMINAL DE VENTILAÇÃO  
50mm

## DETALHE DAS INSTALAÇÕES RESERVATÓRIO - QUIOSQUE 05

NOTA:


- PARA UMA EXECUÇÃO CORRETA DAS INSTALAÇÕES,  
ASSIM COMO, ANCORAGENS DOS RESERVATÓRIOS  
CONSULTAR MANUAL DO FABRICANTE.

- RESERVATÓRIO ESPECIFICADO:  
FABRICANTE FORTELEV - 500 LITROS



PONTO DE DESAGUE DA LIMPEZA E  
EXTRAVASOR DO RESERVATÓRIO.  
SAÍDA DEVERÁ FICAR VISÍVEL E  
PROTEGIDA POR TELA

ESC. 1:25

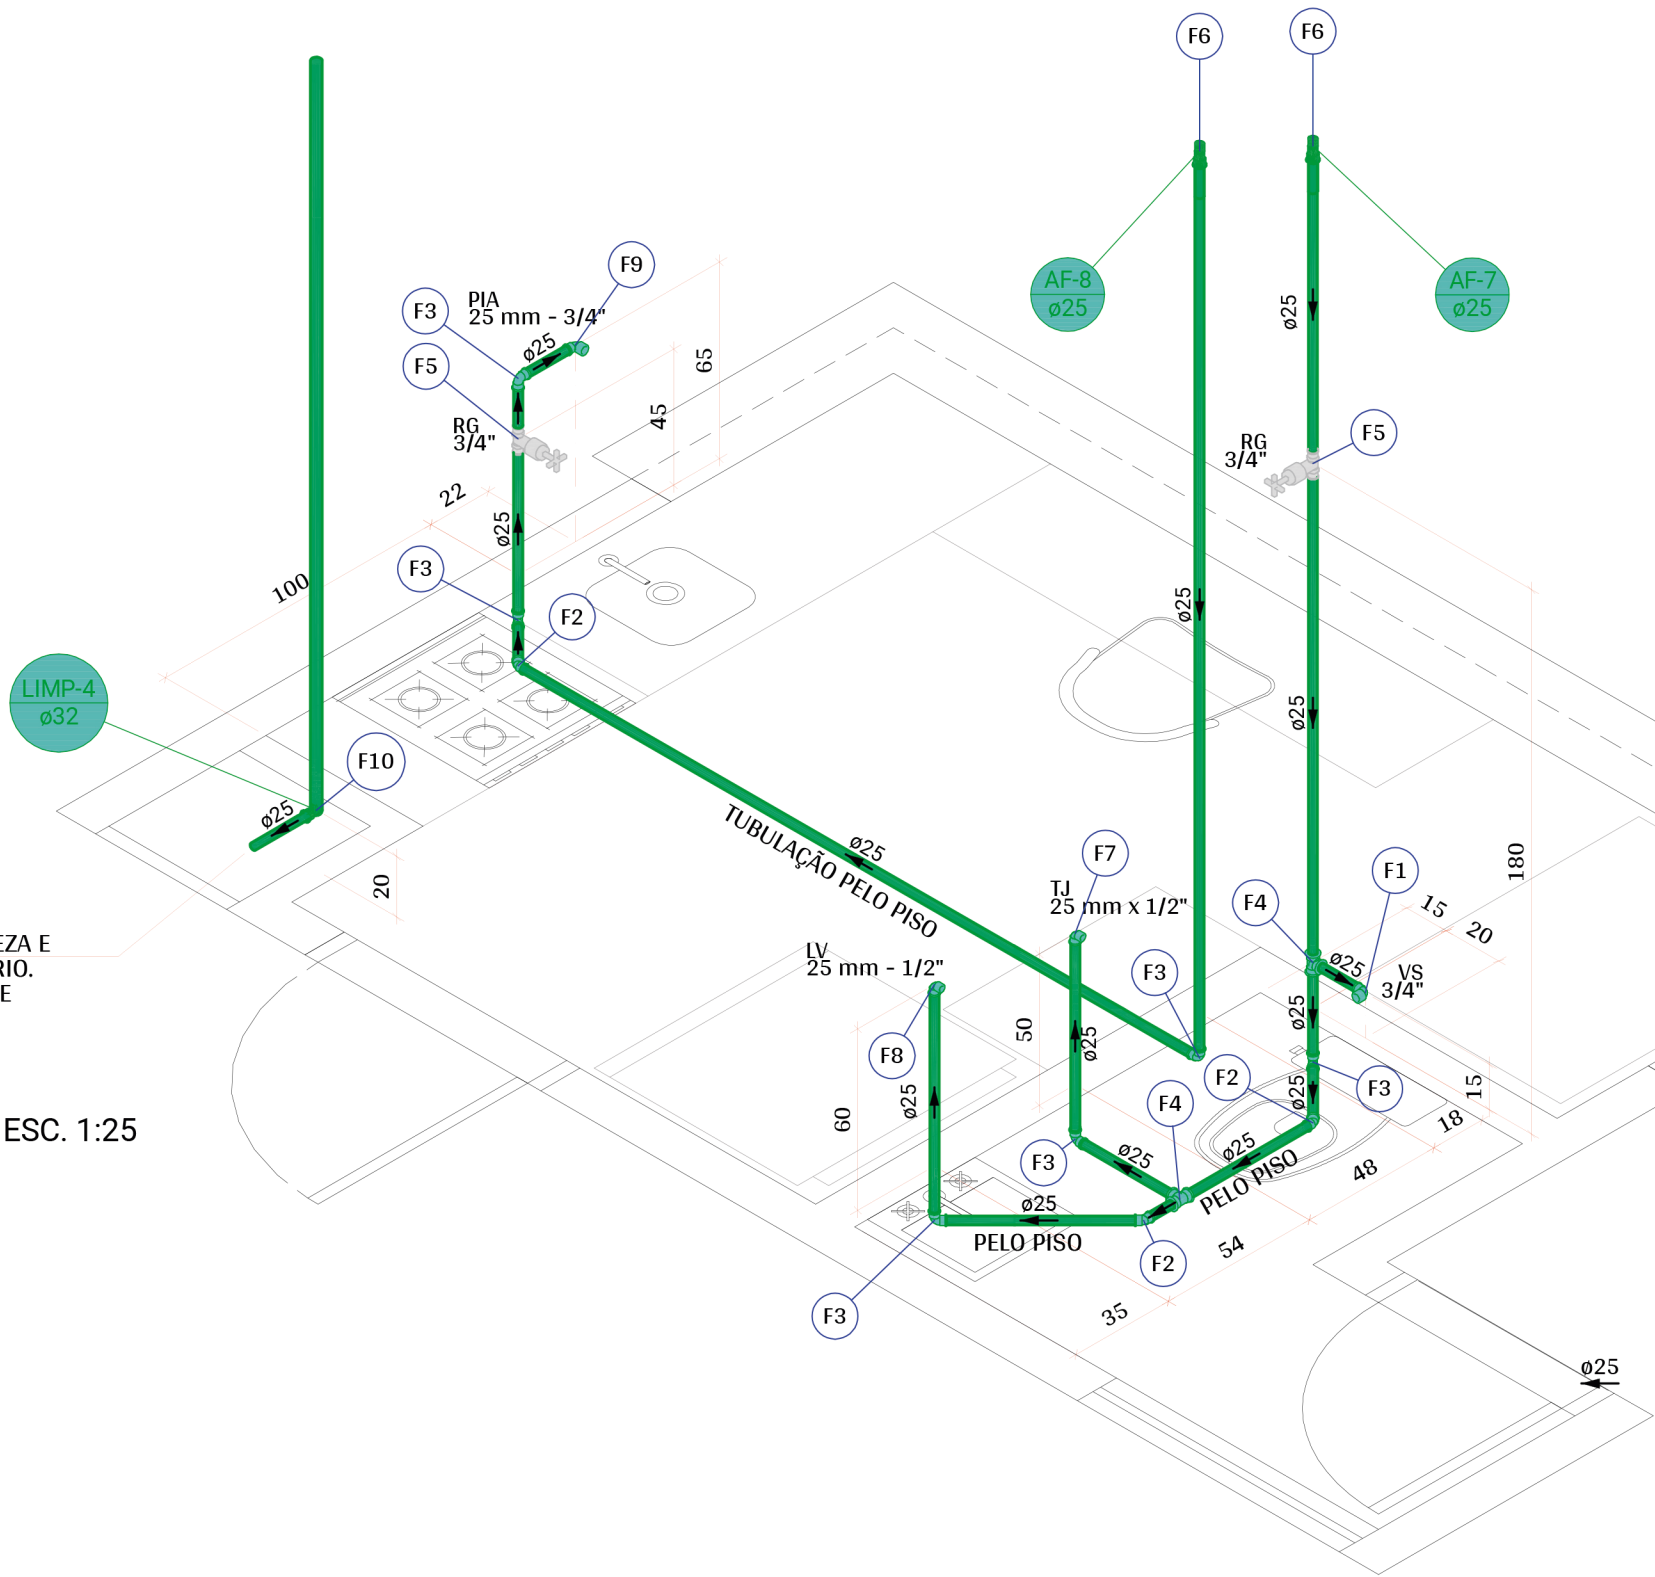

Legenda de peças		
	Aparelho	
	Vaso Sanitário c/ cx. acoplada	1/2"
F1	PVC Acessórios	
	Engate flexível cobre cromado com canopla	1/2 - 30cm
	PVC misto soldável	
	Joelho de redução soldável c/ rosca	25 mm - 1/2"
		1pc
F2	PVC rígido soldável	
	Joelho 45 soldável	25 mm
		1pc
F3	PVC rígido soldável	
	Joelho 90° soldável	25 mm
		1pc
F4	PVC rígido soldável	
	Tê 90 soldável	25 mm
		1pc
F5	Metais	
	Registro de gaveta c/ canopla cromada	3/4"
		1pc
F5	PVC rígido soldável	
	Adapt sold.curto c/bolsa-rosca p registro	25 mm - 3/4"
		2pc
F6	PVC rígido soldável	
	Luva soldável	25 mm
		1pc
F7	Aparelho	
	Torneira de Jardim	25 mm x 1/2"
		1pc
F7	PVC soldável azul c/ bucha latão	
	Joelho de redução 90° soldável com bucha de latão	25 mm- 1/2"
		1pc
F8	Aparelho	
	Torneira de lavatório	25 mm - 1/2"
		1pc
F8	PVC Acessórios	
	Engate flexível plástico	1/2 - 30cm
		1pc
F8	PVC soldável azul c/ bucha latão	
	Joelho de redução 90° soldável com bucha de latão	25 mm- 1/2"
		1pc
F9	Aparelho	
	Torneira de Pia de Cozinha	25mm - 3/4"
		1pc
F9	PVC soldável azul c/ bucha latão	
	Joelho 90° soldável com bucha de latão	25 mm - 3/4"
		1pc
F10	PVC rígido soldável	
	Luva de redução soldável	32 mm - 25 mm
		1pc

### Legenda das indicações

TL	Torneira de Limpeza - 25 mm x 1/2"
LV	Lavatório com joelho de 90° - 25 mm - 1/2"
PIA	Pia de cozinha - 25 mm - 3/4"
RG	Registro de gaveta c/canopla cromada c/PVC soldável - 3/4"
VS	Vaso sanitário com caixa acoplada - 3/4"

**PIOTTO**  
Arquitetura e Construção

PREFEITURA MUNICIPAL DE AGUDOS  
PROJETO: CONSTRUÇÃO DA PRAÇA DO TURISTA

ASSUNTO: QUIOSQUE 05  
DISTRIBUIÇÃO GERAL DAS REDES DE ÁGUA FRIA, ESGOTO SANITÁRIO E ÁGUAS PLUVIAIS.

RESPONSÁVEL TÉCNICO:  
RAFAEL AMANCIO PIOTTO

DESENHO:

FOLHA:

05/06

REVISÃO:

DATA: 22/02/2022

ESCALA:

INDICADA

*Rafael Amancio*  
Daniele Stephany Domingues Bernardes  
CREA: 506974596/SP  
ART: 28027230221870753  
Responsável Técnico do Convênio

**RESPONSÁVEL TÉCNICO:**  
RAFAEL AMANCIO PIOTTO  
CAU/SP: A-2658666  
RRT: SI11722057R06CT001