CONSTRUÇÃO DA PRAÇA DO TURISTA - AGUDOS/SP

QUIOSQUE 1

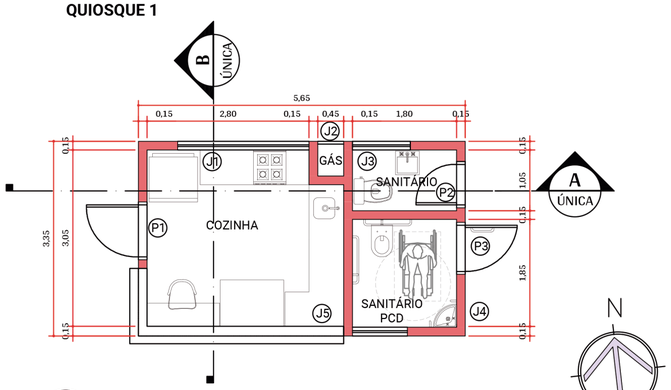

1 PLANTA
Escala 1:75

TABELA DE ÁREA

ÁREA	M²
COZINHA	10.00
SANITÁRIO PCD	3.33
SANITÁRIO	1.89
CASA DE GÁS	0.24
A. ÚTIL TOTAL	15.46
A. TOTAL A CONSTRUIR	19.00

TABELA DE ESQUADRIAS

PORTAS
P1 / H= 2.10 X L= 0.90 / GIRO ALUMÍNIO
P2 / H= 2.10 X L= 0.70 / GIRO ALUMÍNIO
P3 / H= 2.10 X L= 0.90 / GIRO ALUMÍNIO (PCD)
JANELAS
J1 / H= 0.50 X L= 2.30 X P= 1.95 / BASCULANTE ALUM.
J2 / H= 1.50 X L= 0.45 X P= 0.95 / GRADIL ALUMÍNIO
J3 / H= 0.50 X L= 1.00 X P= 1.95 / BASCULANTE ALUM.
J4 / H= 0.50 X L= 0.95 X P= 1.65 / BASCULANTE ALUM.
J5 / H= 1.05 X L= 3.40 X P= 1.05 / ENROLAR ALUM.

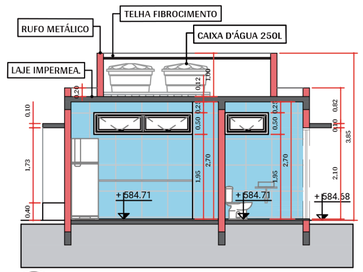

2 CORTE A
Escala 1:100

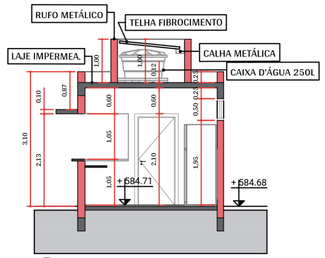

3 CORTE B
Escala 1:100

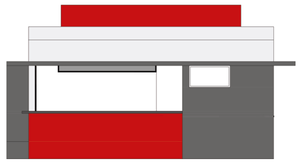

4 ELEVAÇÃO 01
Escala 1:100

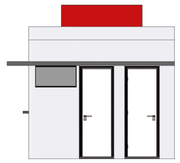

5 ELEVAÇÃO 02
Escala 1:100

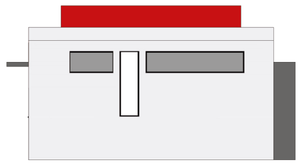

6 ELEVAÇÃO 03
Escala 1:100

7 ELEVAÇÃO 04
Escala 1:100

QUIOSQUE 2

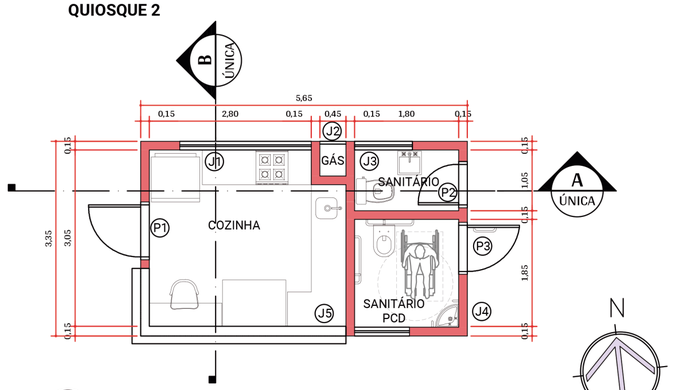

1 PLANTA
Escala 1:75

TABELA DE ÁREA

ÁREA	M²
COZINHA	10.00
SANITÁRIO PCD	3.33
SANITÁRIO	1.89
CASA DE GÁS	0.24
A. ÚTIL TOTAL	15.46
A. TOTAL A CONSTRUIR	19.00

TABELA DE ESQUADRIAS

PORTAS
P1 / H= 2.10 X L= 0.90 / GIRO ALUMÍNIO
P2 / H= 2.10 X L= 0.70 / GIRO ALUMÍNIO
P3 / H= 2.10 X L= 0.90 / GIRO ALUMÍNIO (PCD)
JANELAS
J1 / H= 0.50 X L= 2.30 X P= 1.95 / BASCULANTE ALUM.
J2 / H= 1.50 X L= 0.45 X P= 0.95 / GRADIL ALUMÍNIO
J3 / H= 0.50 X L= 1.00 X P= 1.95 / BASCULANTE ALUM.
J4 / H= 0.50 X L= 0.95 X P= 1.65 / BASCULANTE ALUM.
J5 / H= 1.05 X L= 3.40 X P= 1.05 / ENROLAR ALUM.

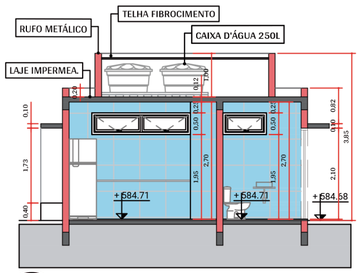

2 CORTE A
Escala 1:100

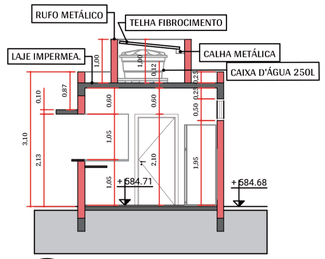

3 CORTE B
Escala 1:100

4 ELEVAÇÃO 01
Escala 1:100

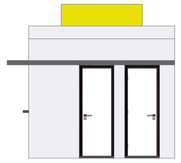

5 ELEVAÇÃO 02
Escala 1:100

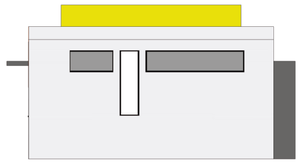

6 ELEVAÇÃO 03
Escala 1:100

7 ELEVAÇÃO 04
Escala 1:100

Daniele Stephany Domingues Bernardes
CREA: 5069745960/SP
ART: 2802723022187O753
Responsável Técnico do Convênio

RESPONSÁVEL TÉCNICO:
RAFAEL AMANCIO PIOTTO
CAU/SP: A-2658666
RRT: SI11722057R06CT001

PIOTTO
Arquitetura e Construção

PREFEITURA MUNICIPAL DE AGUDOS

PROJETO: CONSTRUÇÃO DA PRAÇA DO TURISTA

ASSUNTO: PLANTA, CORTES, ELEVAÇÕES E PERSPECTIVAS DOS QUIOSQUES 1 E 2

RESPONSÁVEL TÉCNICO: RAFAEL PIOTTO

DESENHO: BEATRIZ BROSCO

FOLHA: 02/03

REVISÃO: REV_M

DATA: 02/12/2022

ESCALA: VARIADA

C:\Users\Piotto Arq - 1\OneDrive\PIOTTO - Arquitetura E Construção\2. PROJETOS\Em Andamento\3. INSTITUCIONAL\PREFEITURA AGUDOS\PRAÇA CLEOPHANO PITAGUARI\Estudo\Implantac