


CONSTRUÇÃO DA PRAÇA DO TURISTA - AGUDOS/SP

QUIOSQUE 3

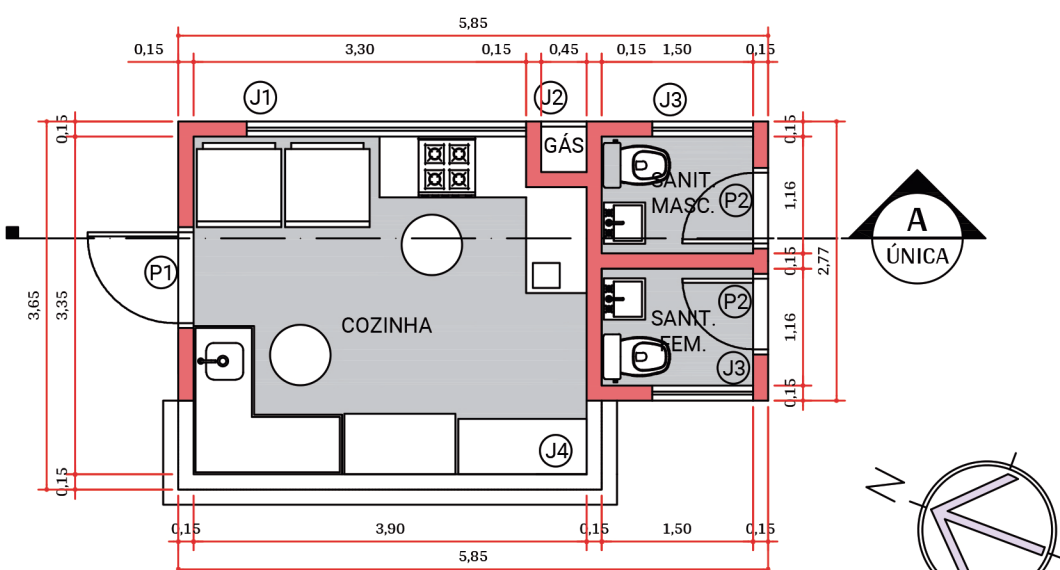


1 PLANTA
Escala 1:75

TABELA DE ÁREA

ÁREA	M²
COZINHA	12.75
SANIT. MASCULINO	1.73
SANIT. FEMININO	1.73
CASA DE GÁS	0.20
A. ÚTIL TOTAL	16.41
A. TOTAL A CONSTRUIR	19.88

TABELA DE ESQUADRIAS


PORTAS
P1 / H= 2.10 X L= 0.90 / ABRIR ALUMÍNIO
P2 / H= 2.10 X L= 0.70 / ABRIR ALUMÍNIO
JANELAS
J1 / H= 0.50 X L= 2.75 X P= 1.95 / BASCULANTE ALUM.
J2 / H= 1.50 X L= 0.45 X P= 0.95 / GRADIL ALUMÍNIO
J3 / H= 0.50 X L= 1.00 X P= 1.95 / BASCULANTE ALUM.
J4 / H= 1.05 X L= 3.90 X P= 1.05 / ENROLAR ALUM.

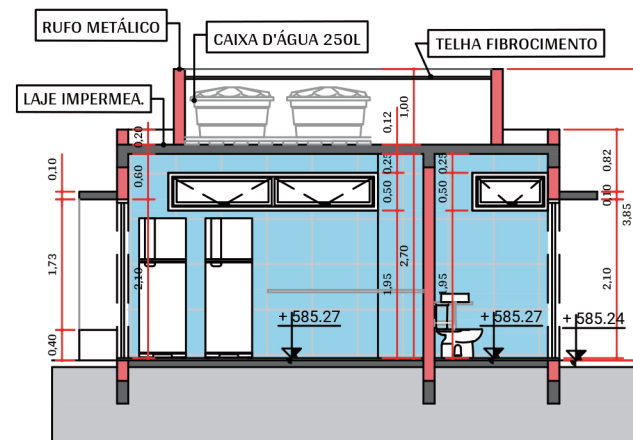


2 CORTE A
Escala 1:100



3 ELEVAÇÃO 01
Escala 1:100

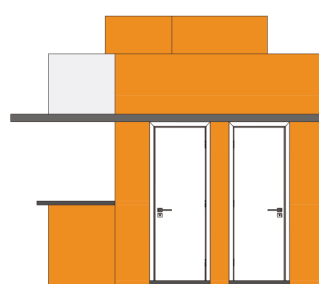

4 ELEVAÇÃO 02
Escala 1:100

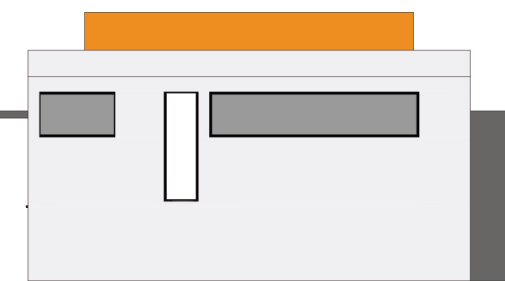


5 ELEVAÇÃO 03
Escala 1:100



6 ELEVAÇÃO 04
Escala 1:100

QUIOSQUE 4 E 5

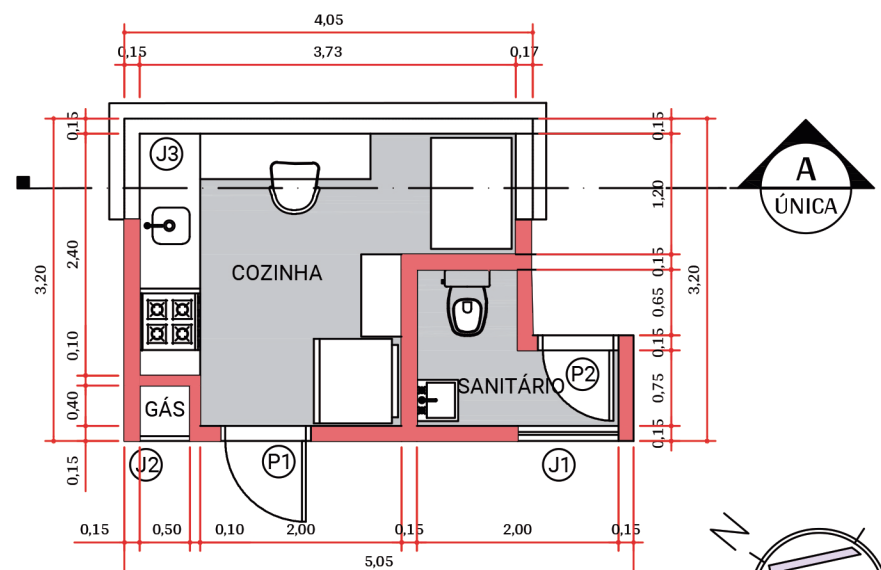


1 PLANTA
Escala 1:75

TABELA DE ÁREA


ÁREA	M²
COZINHA	8.59
SANITÁRIO	2.30
CASA DE GÁS	0.25
A. ÚTIL TOTAL	11.14
A. TOTAL A CONSTRUIR	16.14

TABELA DE ESQUADRIAS

PORTAS
P1 / H= 2.10 X L= 0.90 / ABRIR ALUMÍNIO
P2 / H= 2.10 X L= 0.70 / ABRIR ALUMÍNIO
JANELAS
J1 / H= 0.50 X L= 1.00 X P= 1.95 / BASCULANTE ALUM.
J2 / H= 1.50 X L= 0.45 X P= 0.95 / GRADIL ALUMÍNIO
J3 / H= 1.05 X L= 3.90 X P= 1.05 / ENROLAR ALUM.

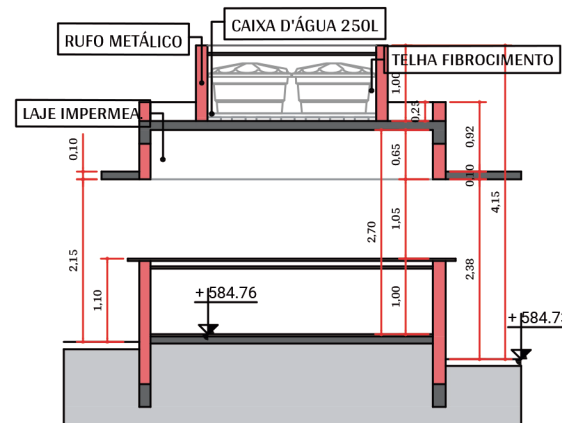


2 CORTE A
Escala 1:100

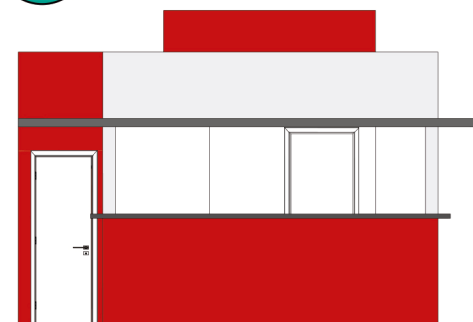


3 ELEVAÇÃO 01
Escala 1:100




5 ELEVAÇÃO 03
Escala 1:100

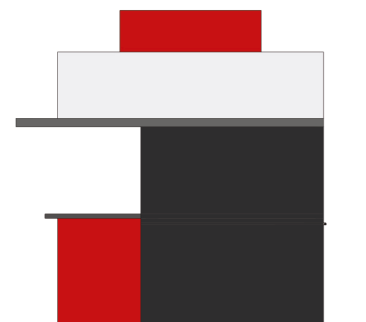

4 ELEVAÇÃO 02
Escala 1:100

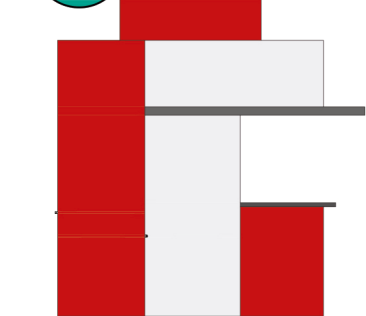

6 ELEVAÇÃO 04
Escala 1:100

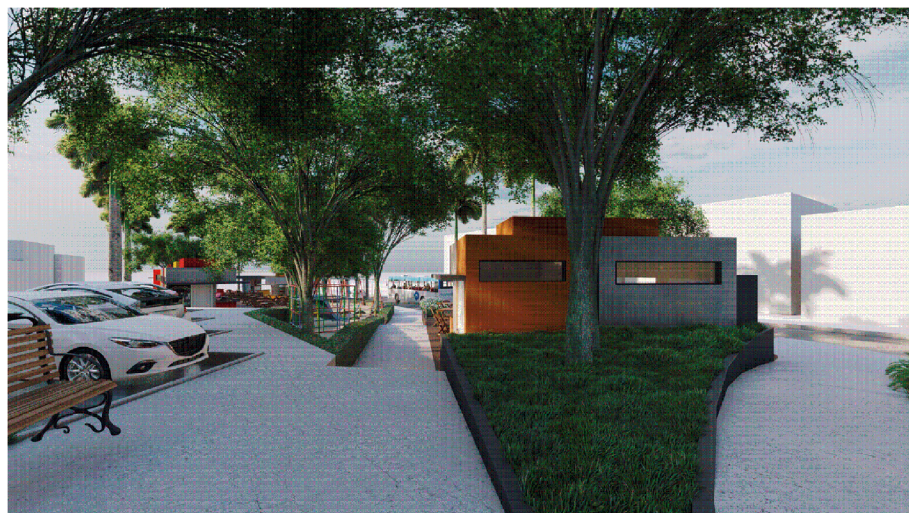

PIOTTO
Arquitetura e Construção

PREFEITURA MUNICIPAL DE AGUDOS
PROJETO: CONSTRUÇÃO DA PRAÇA DO TURISTA
ASSUNTO: PLANTA, CORTES, ELEVAÇÕES E PERSPECTIVAS DOS QUIOSQUES 3, 4 E 5

RESPONSÁVEL TÉCNICO: RAFAEL AMANCIO PIOTTO
DESENHO: BEATRIZ BROSCO

FOLHA: 03/03
REVISÃO: REV_M
DATA: 02/12/2022
ESCALA: VARIADA

Danielle Stephany Domingues Bernardes
CREA: 5069745960/SP
ART: 28027230221870753
Responsável Técnico do Convênio

RESPONSÁVEL TÉCNICO:
RAFAEL AMANCIO PIOTTO
CAU/SP: A-2658666
RRT: SI11722057R06CT001