




Legenda das indicações	
TL	Torneira de Limpeza - 25 mm x 1/2"
LV	Lavatório com joelho de 90° - 25 mm - 1/2"
PIA	Pia de cozinha - 25 mm - 3/4"
RG	Registro de gaveta c/ canopla cromada c/ PVC soldável - 3/4"
VS	Vaso sanitário com caixa acoplada - 3/4"

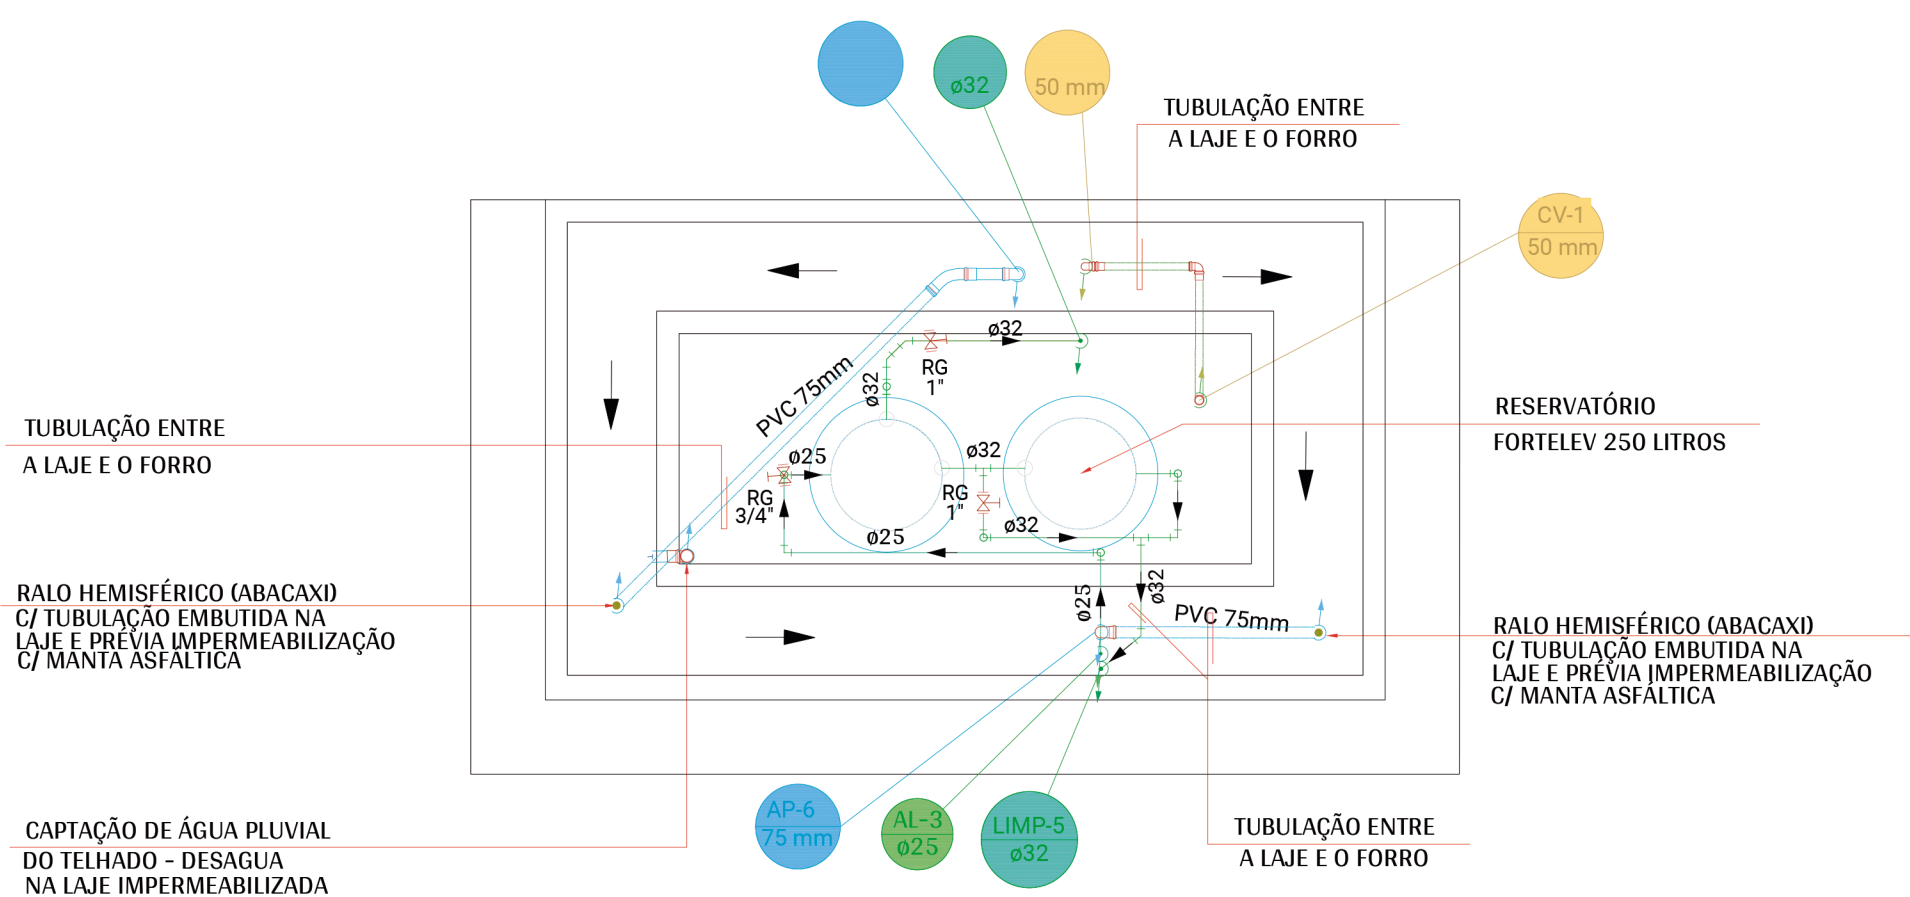


COBERTURA
QUIOSQUE 01
ESC. 1:50

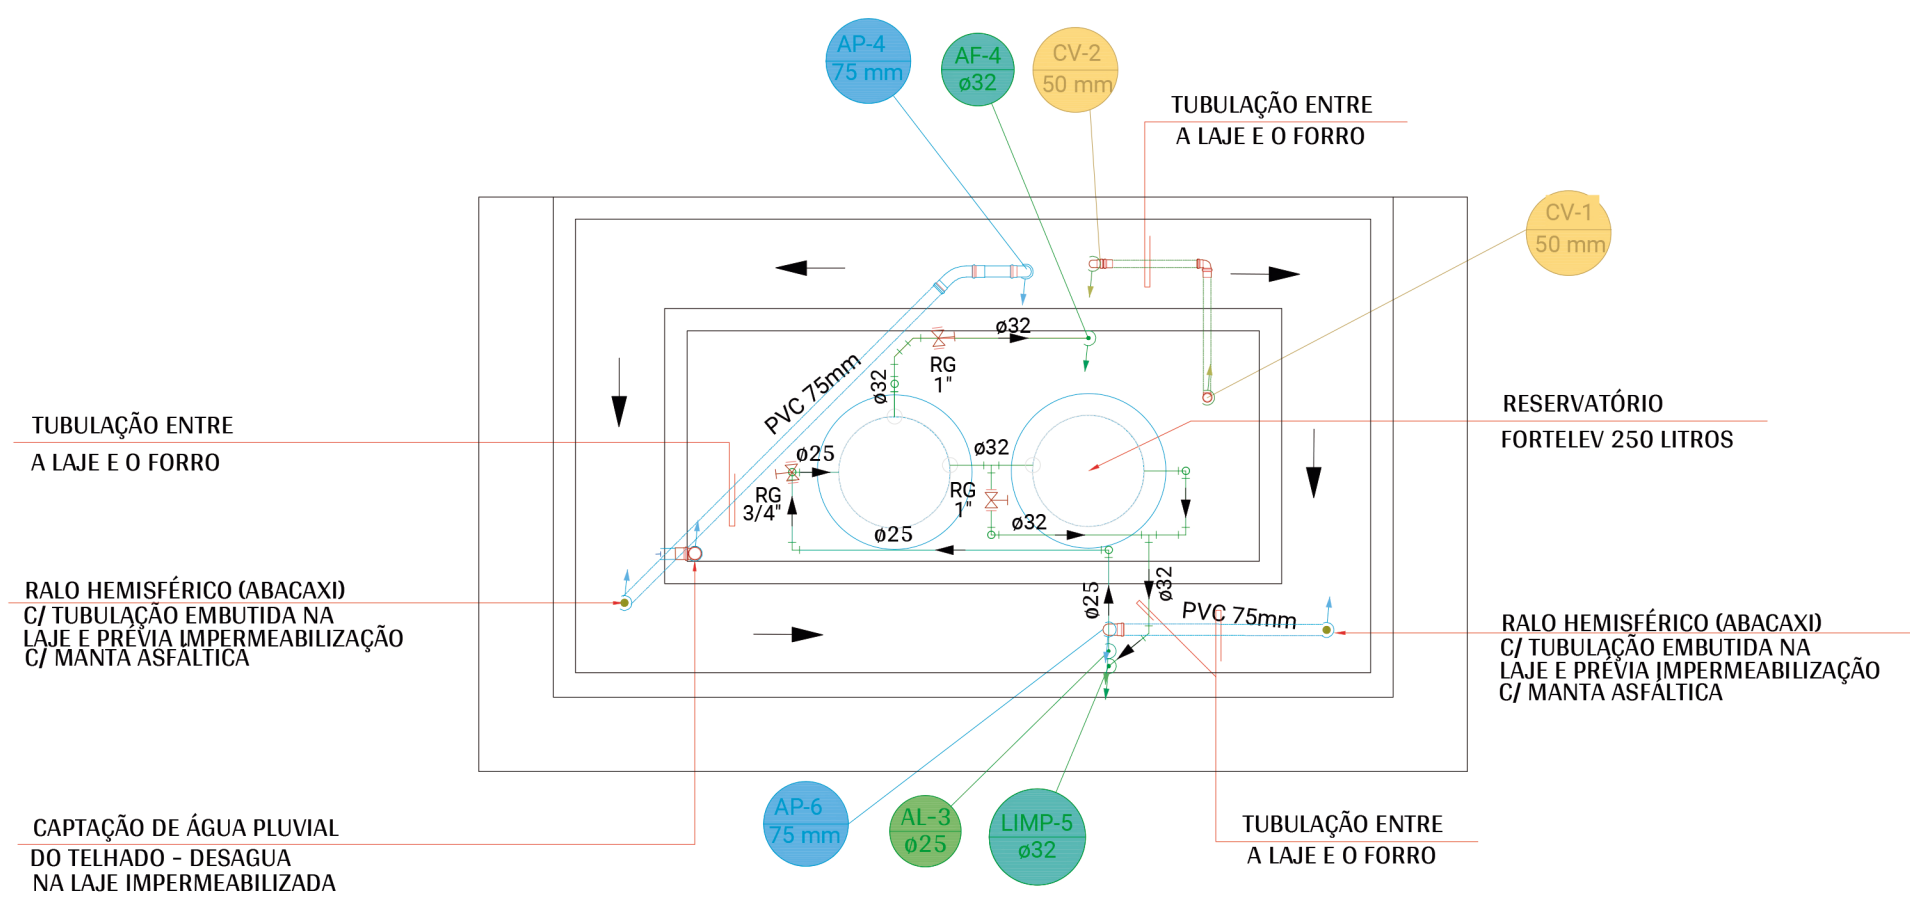

COBERTURA
QUIOSQUE 02
ESC. 1:50

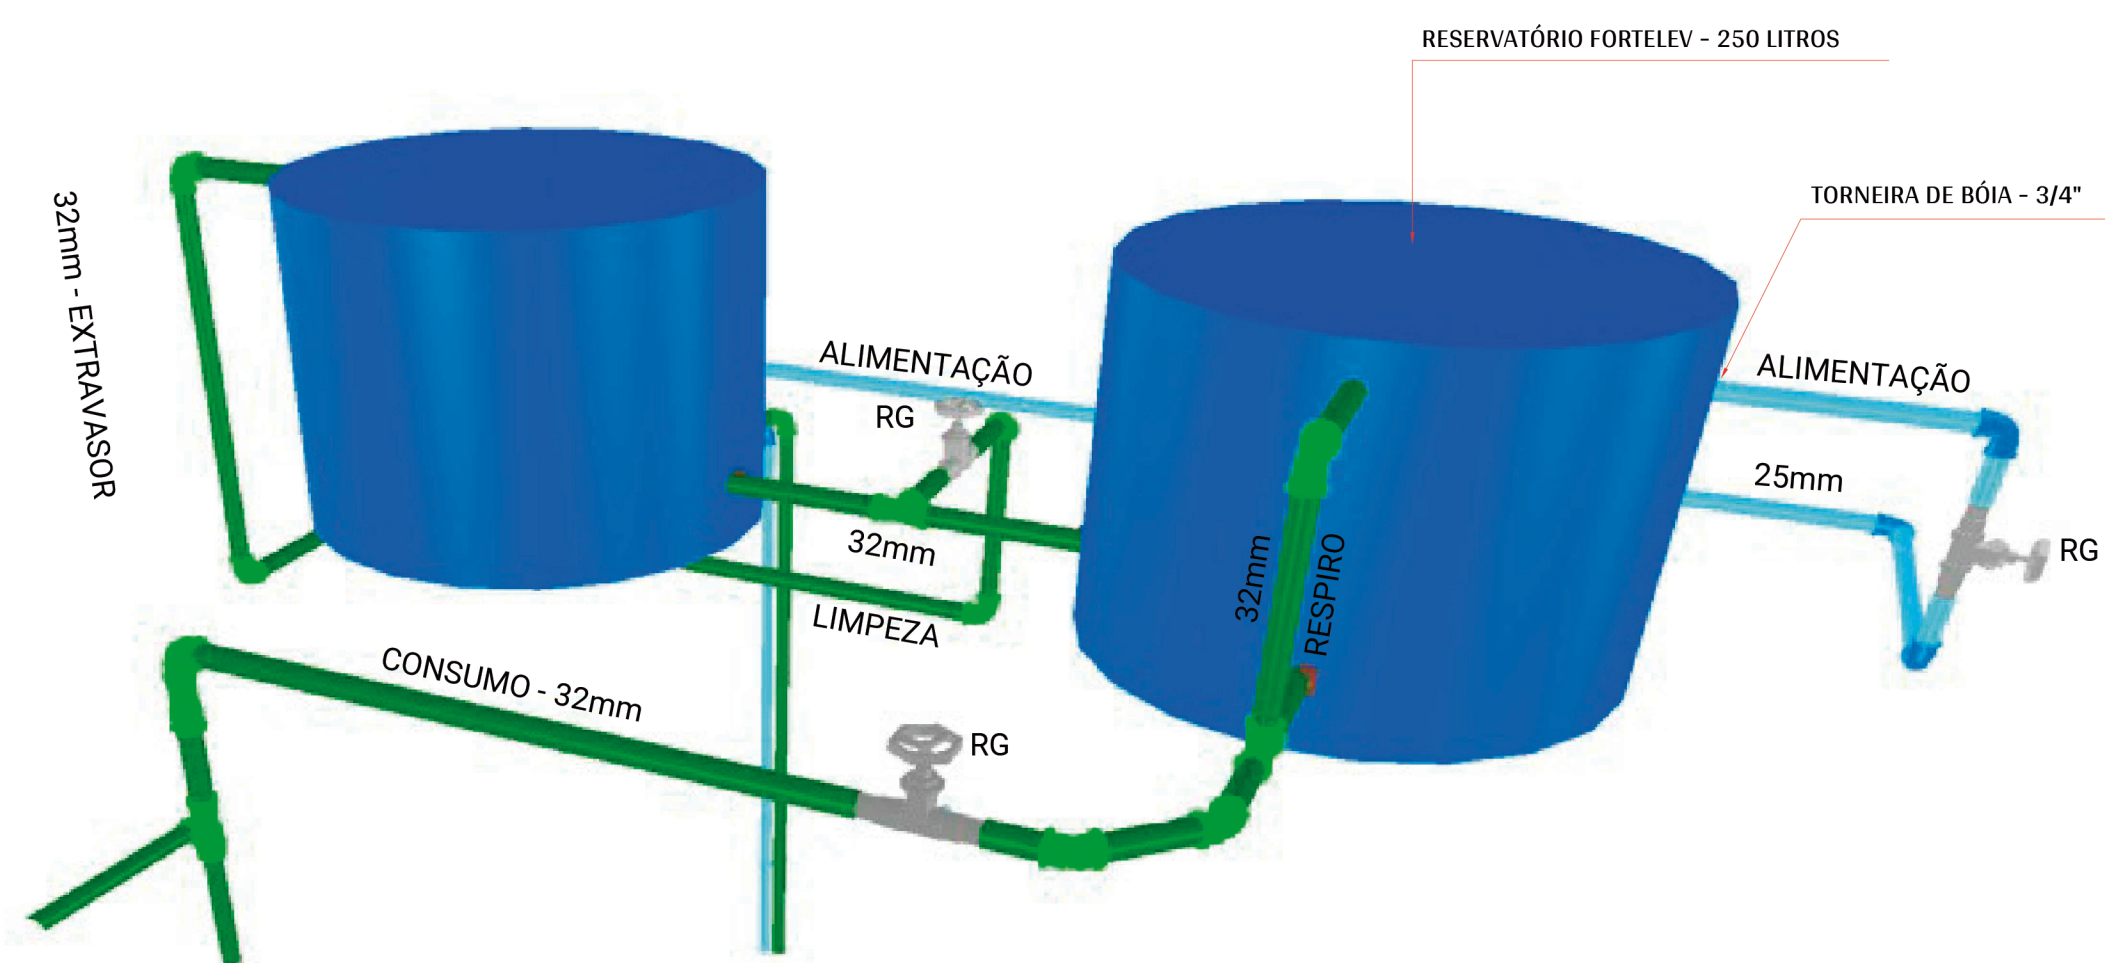

DETALHE DAS INSTALAÇÕES
RESERVATÓRIO - QUIOSQUE 01

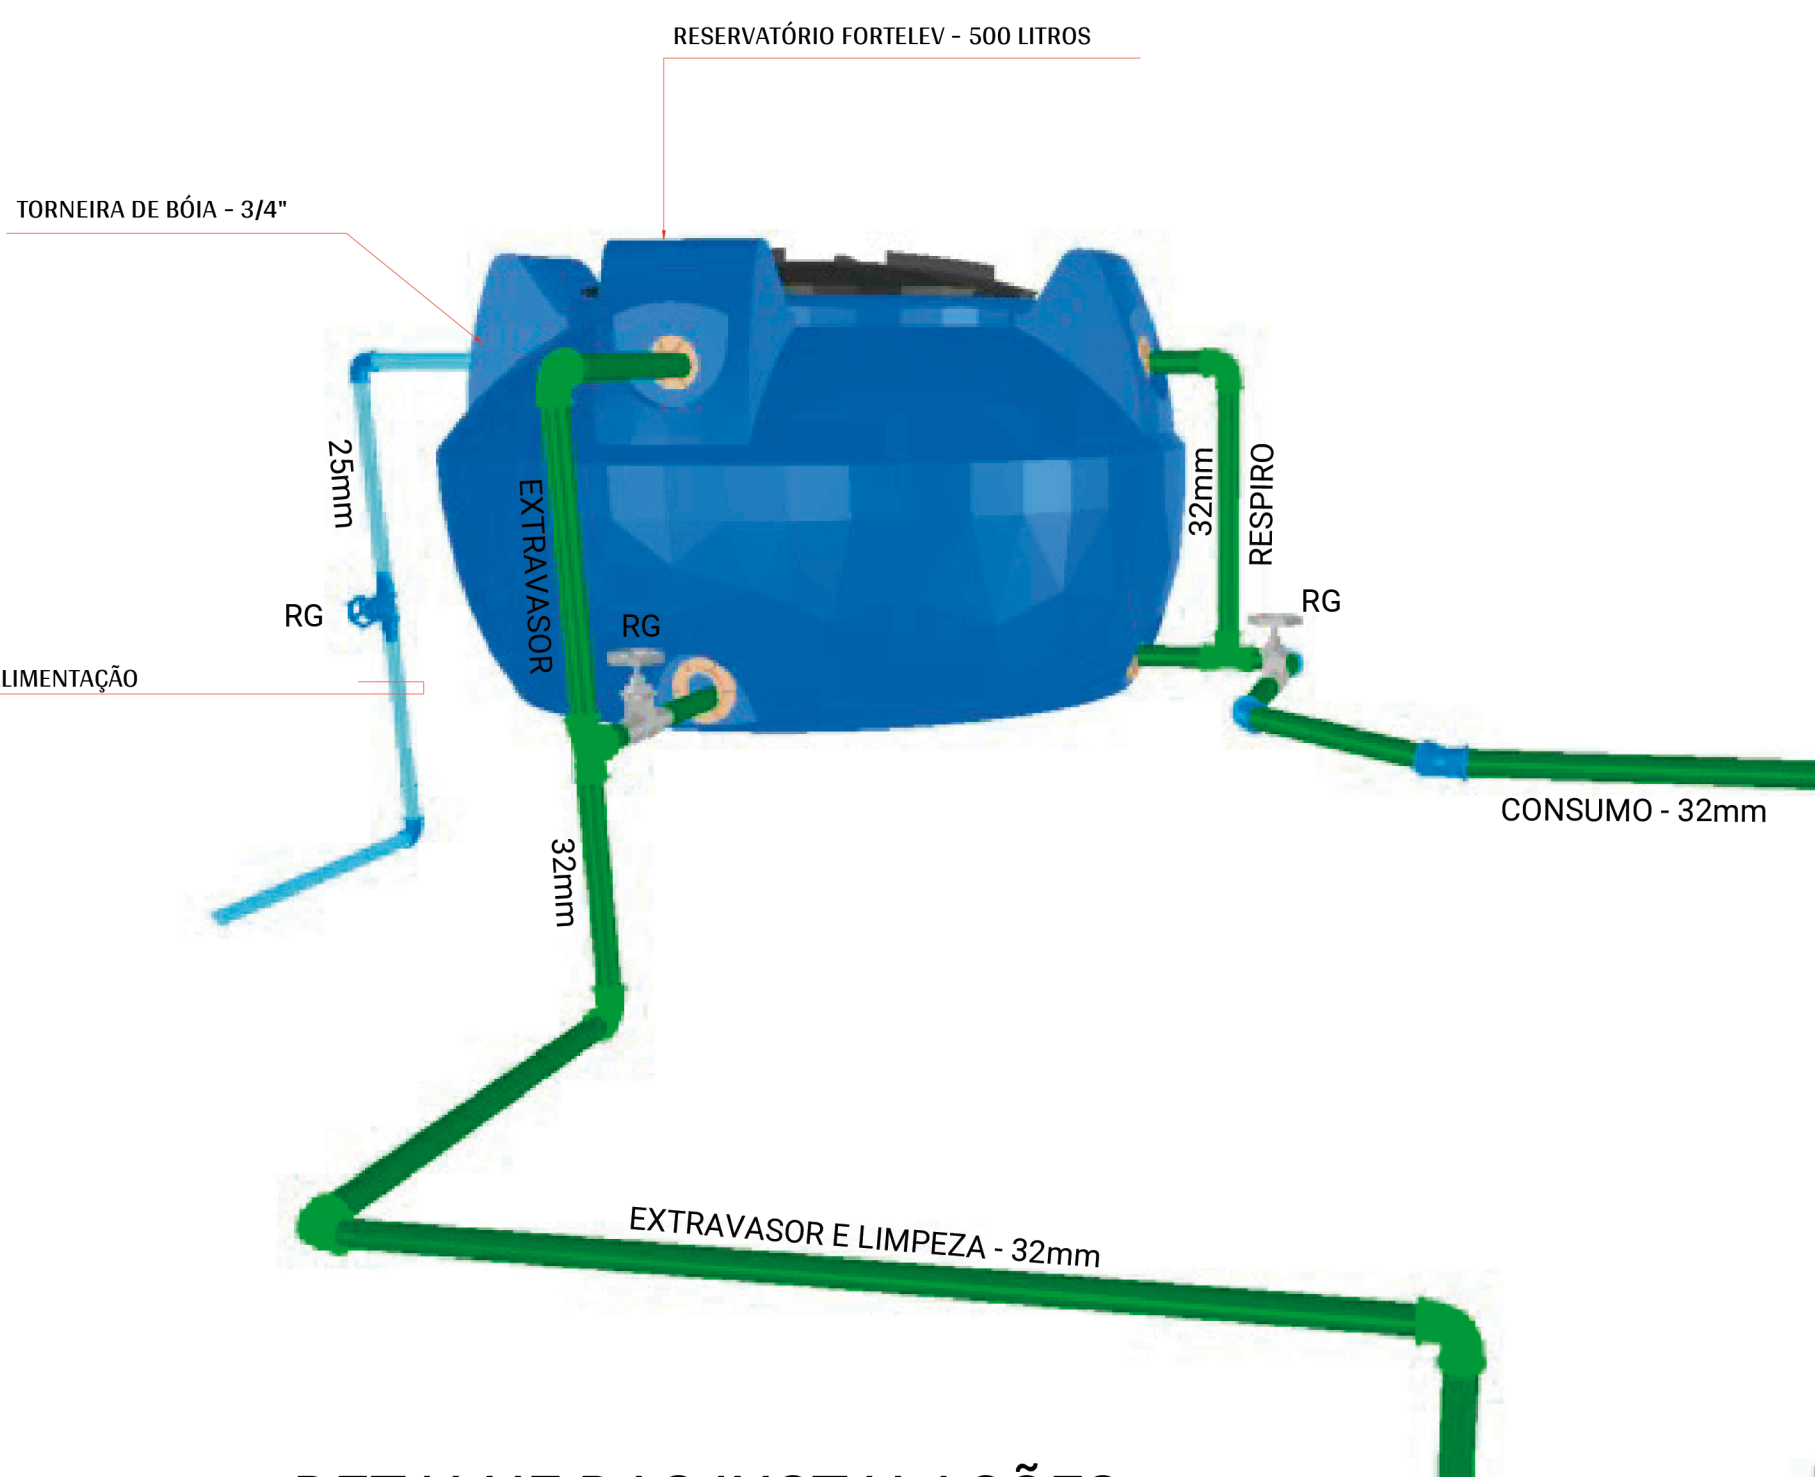

DETALHE DAS INSTALAÇÕES
RESERVATÓRIO - QUIOSQUE 02

Legenda de peças	
Aparelho	Torneira de lavatório 25 mm - 1/2"
PVC Acessórios	Engate flexível plástico 1/2 - 30cm
PVC soldável azul c/ bucha latão	Joelho de redução 90° soldável com bucha de latão 25 mm - 1/2"
PVC rígido soldável	Joelho 90° soldável 25 mm
PVC rígido soldável	Tê 90 soldável 25 mm
Aparelho	Torneira de Jardim 25 mm x 1/2"
PVC soldável azul c/ bucha latão	Joelho de redução 90° soldável com bucha de latão 25 mm - 1/2"
Metais	Registro de gaveta c/ canopla cromada 3/4"
PVC rígido soldável	Adapt sold.curtos c/bucha-rosca p registro 25 mm - 3/4"
PVC rígido soldável	Bucha de redução sold. curta 32 mm - 25 mm
PVC rígido soldável	Tê de redução 90 soldável 32 mm - 25 mm
Aparelho	Vaso Sanitário c/ ex. acoplada 1/2"
PVC Acessórios	Engate flexível cobre cromado com canopla 1/2 - 30cm
PVC misto soldável	Joelho de redução soldável c/ rosca 25 mm - 1/2"
Aparelho	Torneira de Pia de Cozinha 25mm - 3/4"
PVC soldável azul c/ bucha latão	Joelho 90° soldável com bucha de latão 25 mm - 3/4"

Legenda de peças	
Aparelho	Torneira de lavatório 25 mm - 1/2"
PVC Acessórios	Engate flexível plástico 1/2 - 30cm
PVC soldável azul c/ bucha latão	Joelho de redução 90° soldável com bucha de latão 25 mm - 1/2"
PVC rígido soldável	Joelho 90° soldável 25 mm
PVC rígido soldável	Tê 90 soldável 25 mm
Aparelho	Torneira de Jardim 25 mm x 1/2"
PVC soldável azul c/ bucha latão	Joelho de redução 90° soldável com bucha de latão 25 mm - 1/2"
Metais	Registro de gaveta c/ canopla cromada 3/4"
PVC rígido soldável	Adapt sold.curtos c/bucha-rosca p registro 25 mm - 3/4"
PVC rígido soldável	Bucha de redução sold. curta 32 mm - 25 mm
PVC rígido soldável	Tê de redução 90 soldável 32 mm - 25 mm
Aparelho	Vaso Sanitário c/ ex. acoplada 1/2"
PVC Acessórios	Engate flexível cobre cromado com canopla 1/2 - 30cm
PVC misto soldável	Joelho de redução soldável c/ rosca 25 mm - 1/2"
Aparelho	Torneira de Pia de Cozinha 25mm - 3/4"
PVC soldável azul c/ bucha latão	Joelho 90° soldável com bucha de latão 25 mm - 3/4"

Legenda de peças	
Aparelho	Vaso Sanitário c/ ex. acoplada 1/2"
PVC Acessórios	Engate flexível cobre cromado com canopla 1/2 - 30cm
PVC misto soldável	Joelho de redução soldável c/ rosca 25 mm - 1/2"
PVC rígido soldável	Joelho 90° soldável 25 mm
PVC rígido soldável	Tê 90 soldável 25 mm
Aparelho	Torneira de lavatório 25 mm - 1/2"
PVC Acessórios	Engate flexível plástico 1/2 - 30cm
PVC soldável azul c/ bucha latão	Joelho de redução 90° soldável com bucha de latão 25 mm - 1/2"
PVC rígido soldável	Bucha de redução sold. curta 32 mm - 25 mm
PVC rígido soldável	Tê 90 soldável 32 mm
PVC rígido soldável	Joelho 90° soldável 32 mm
PVC rígido soldável	Bucha de redução sold. curta 32 mm - 25 mm
PVC rígido soldável	Tê de redução 90 soldável 32 mm - 25 mm
Aparelho	Torneira de Jardim 25 mm x 1/2"
PVC soldável azul c/ bucha latão	Joelho de redução 90° soldável com bucha de latão 25 mm - 1/2"
PVC rígido soldável	Joelho 45 soldável 25 mm
Aparelho	Torneira de Pia de Cozinha 25mm - 3/4"
PVC soldável azul c/ bucha latão	Joelho 90° soldável com bucha de latão 25 mm - 3/4"

NOTA:
- PARA UMA EXECUÇÃO CORRETA DAS INSTALAÇÕES, ASSIM COMO, ANCORAGENS DOS RESERVATÓRIOS CONSULTAR MANUAL DO FABRICANTE.
- RESERVATÓRIO ESPECIFICADO: FABRICANTE FORTELEV - 250 E 500 LITROS

Desenho: Engenharia de Arquitetura
ART: 20072022-170763
Responsável: Técnico de Arquitetura

RESPONSÁVEL TÉCNICO:
RAFAEL AMANCIO PIOTTO
CAU/SP: A-2658666
RR: S11722057R06CT001

PIOTTO
Arquitetura e Construção

PREFEITURA MUNICIPAL DE AGUIDOS		PROJETO
CONSTRUÇÃO DA PRAÇA DA TURISTA		02/06
ASSINATO:	QUIOSQUE 01 e 02 DISTRIBUIÇÃO GERAL DAS REDES DE ÁGUA FRIA, ESGOTO SANITÁRIO E ÁGUAS PLUVIAIS	REVISÃO
RESPONSÁVEL TÉCNICO:	RAFAEL AMANCIO PIOTTO	DATA: 22/02/2022
REVISOR:	RAFAEL AMANCIO PIOTTO	ESCALA: INDICADA