
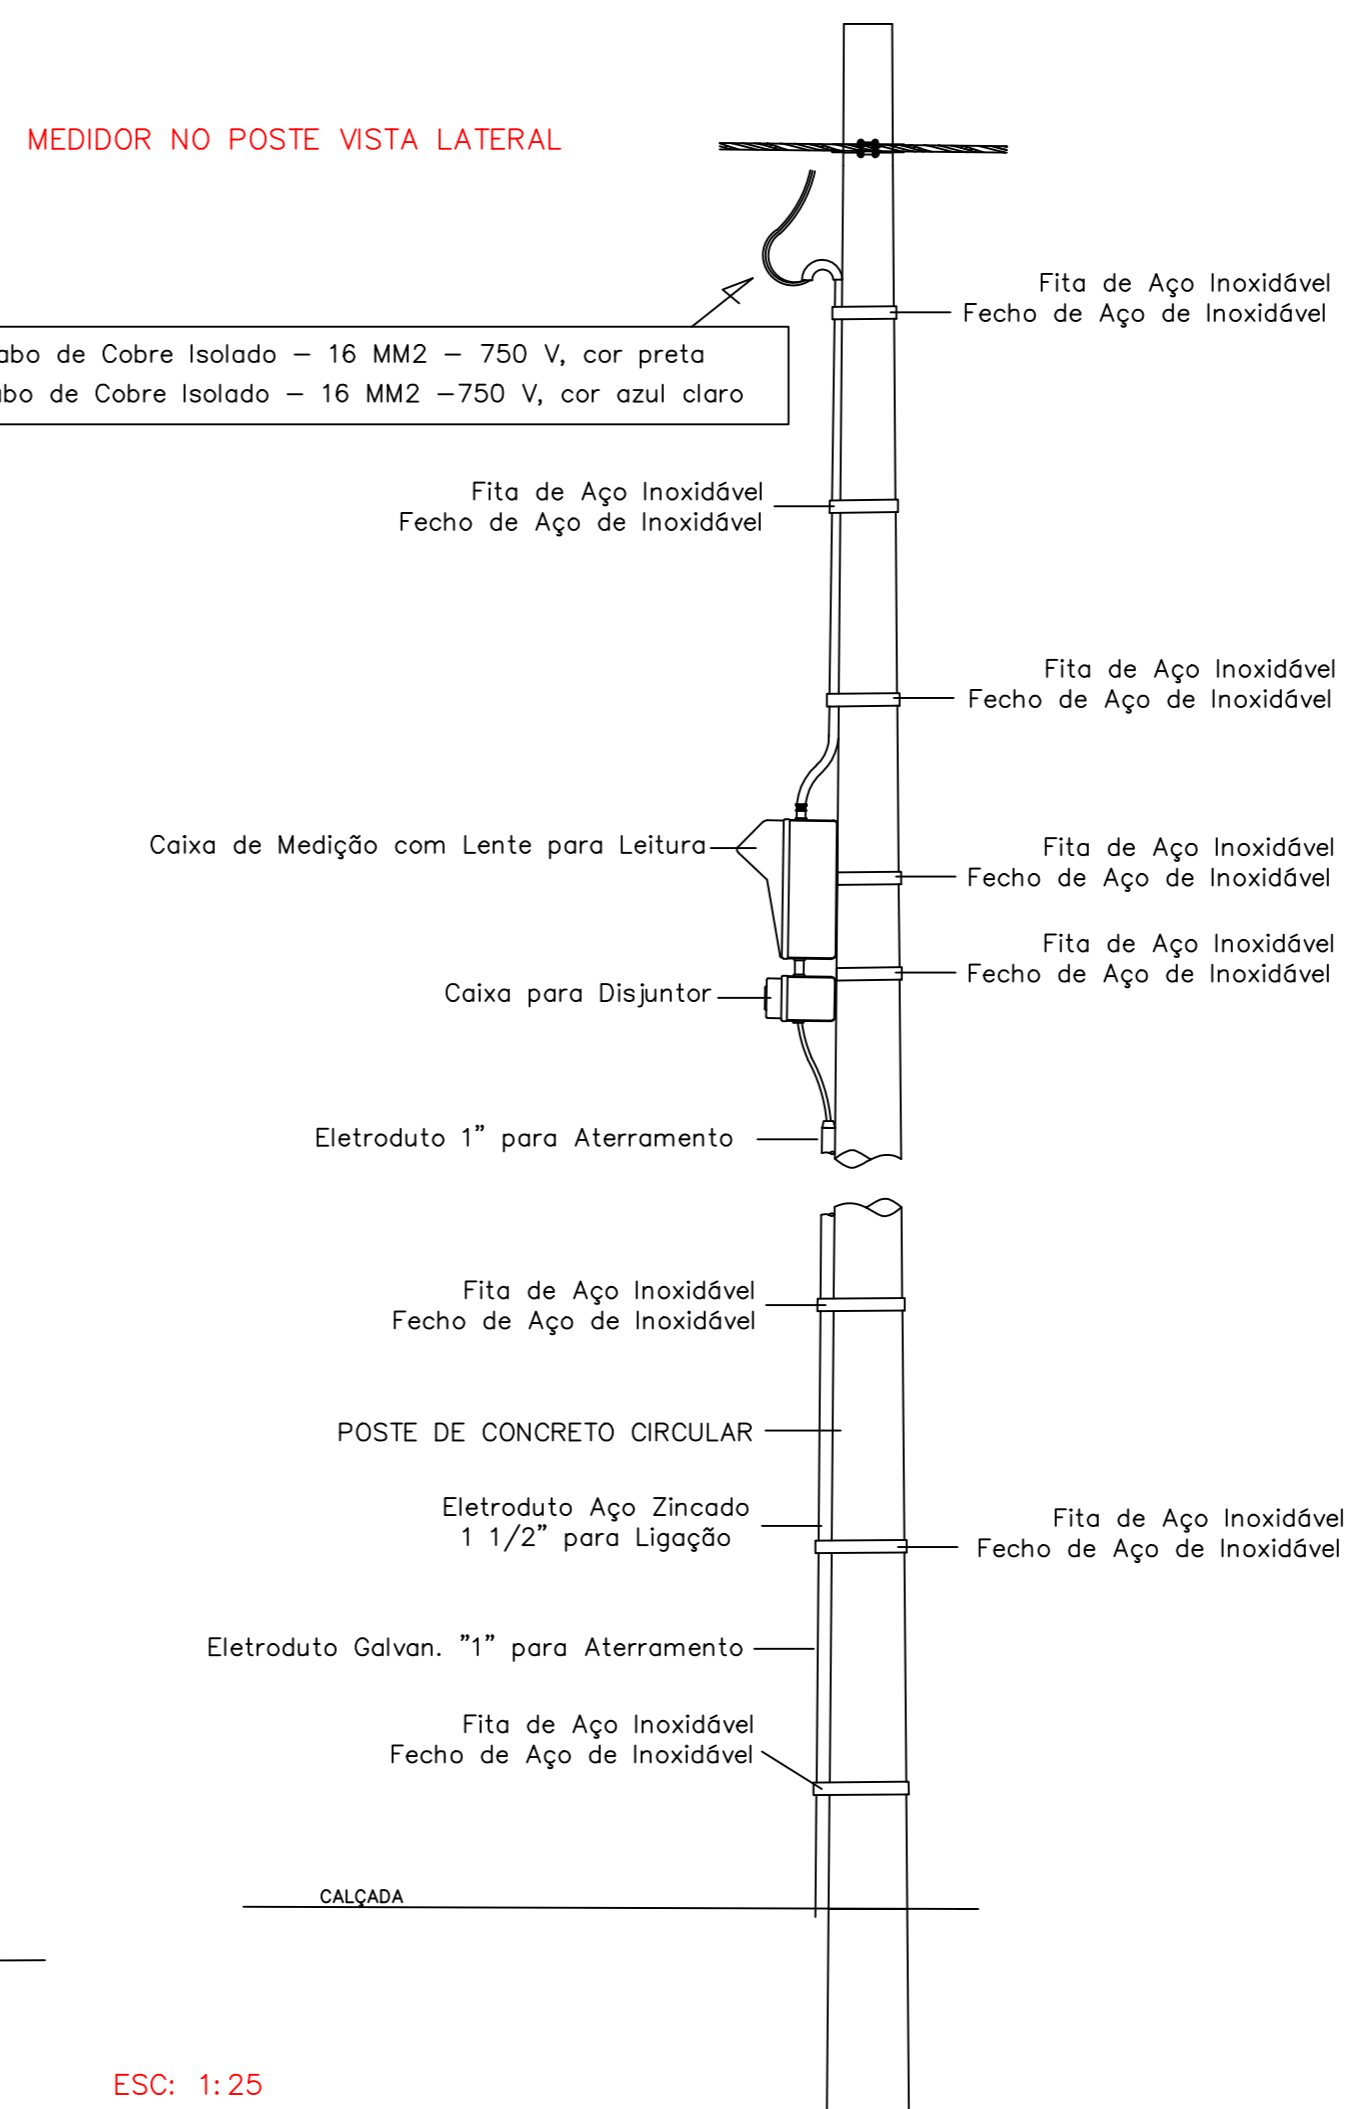


LOCALIZAÇÃO

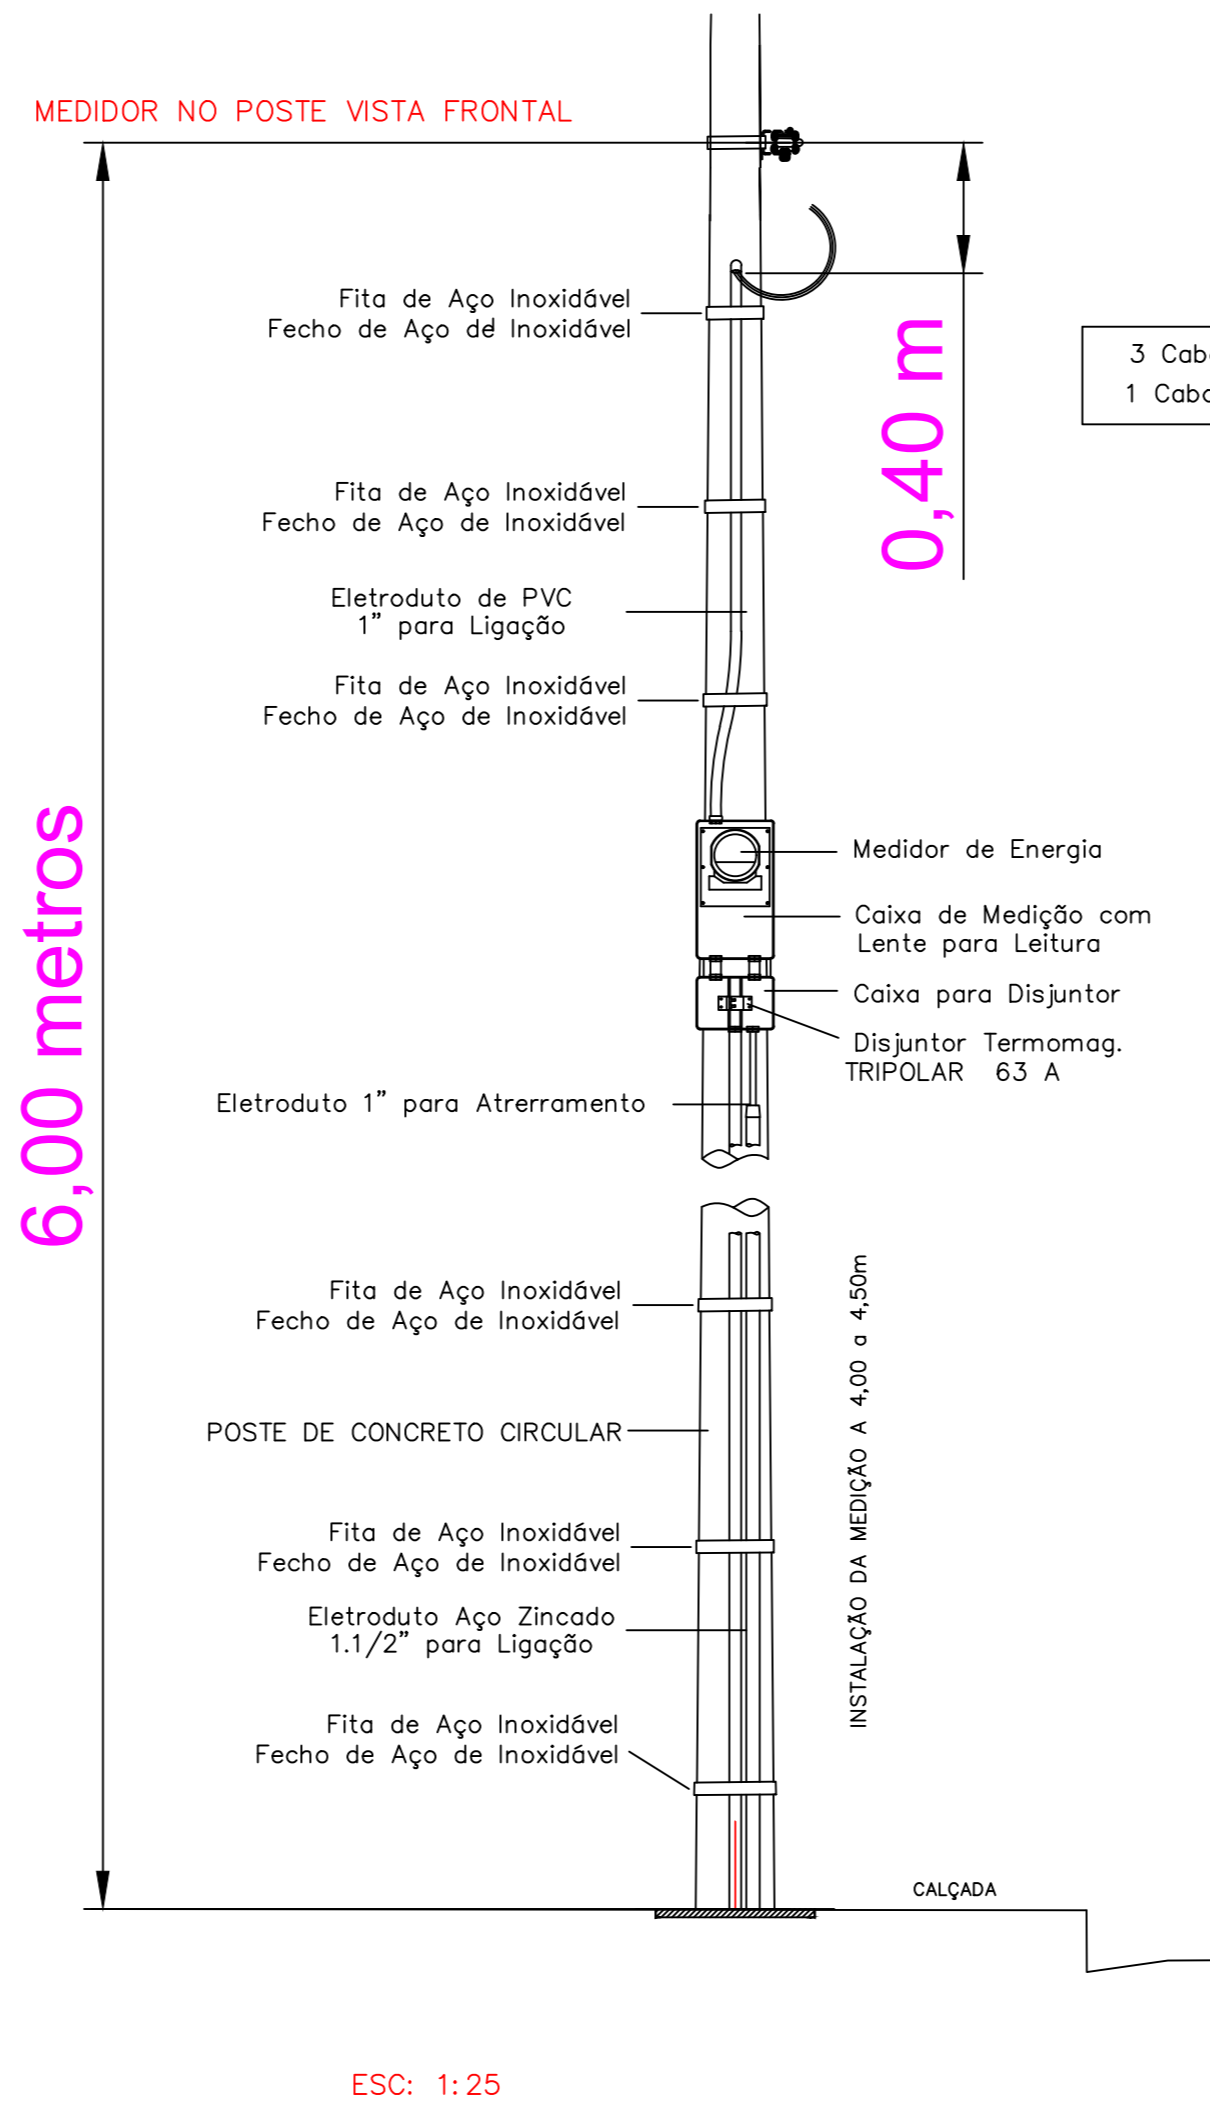

APROVAÇÃO CPFL.

REV.	DESCRIÇÃO	DATA	AUTOR	RESPONS.
00	Emissão Inicial	nov/19	Italo	Italo

Ariede
Projetos Elétricos, Laudos e Consultoria.

ITALO RAMOS ARIEDE
italoariede@gmail.com
CREA: 5068941340
TEL: (14) 9 8101-9880

VALENTIN ARIEDE JUNIOR
valentinariede@bol.com.br
CREA: 5060661805
TEL: (14) 9 9711-4974

PROP.	PREFEITURA MUNICIPAL DE AGUDOS
OBRA	ILUMINAÇÃO PÚBLICA
LOCAL	PROLONGAMENTO DA AV CLEOPHANO PITAGUARY, Nº 2004
	AGUDOS / SP
TITULO	MEDIDOR ÓPTICO 02

ESCALA	1:50	DESENHO		DATA	
UNIDADE	m EXCETO INDICAÇÃO	REVISÃO			29/11/2019
DESENHO	ELE.PE.IP.FL03-Rev.00	APROVAÇÃO			FL 03 / 03
		RESP. TÉC. ENG.* ELETRICISTA - CREA. 5068941340			
		ENG.* ITALO RAMOS ARIEDE			