



PLANTA - RECAPEAMENTO ASFÁLTICO E SINALIZAÇÃO DE TRÂNSITO - INTERVENÇÃO 06 (RUA CLEOPHANO PITAGUARY) Área = 850,24m²
ESCALA: 1/750


PLANTA - RECAPEAMENTO ASFÁLTICO E SINALIZAÇÃO DE TRÂNSITO - INTERVENÇÃO 01 (RUA PROFESSOR JOSÉ FRANCISCO SIMÕES DOS SANTOS) Área = 1.364,37m² e INTERVANÇÃO 02 (AVENIDA ANTÔNIO VENTURINE) Área = 4.790,79 m²
ESCALA: 1/750

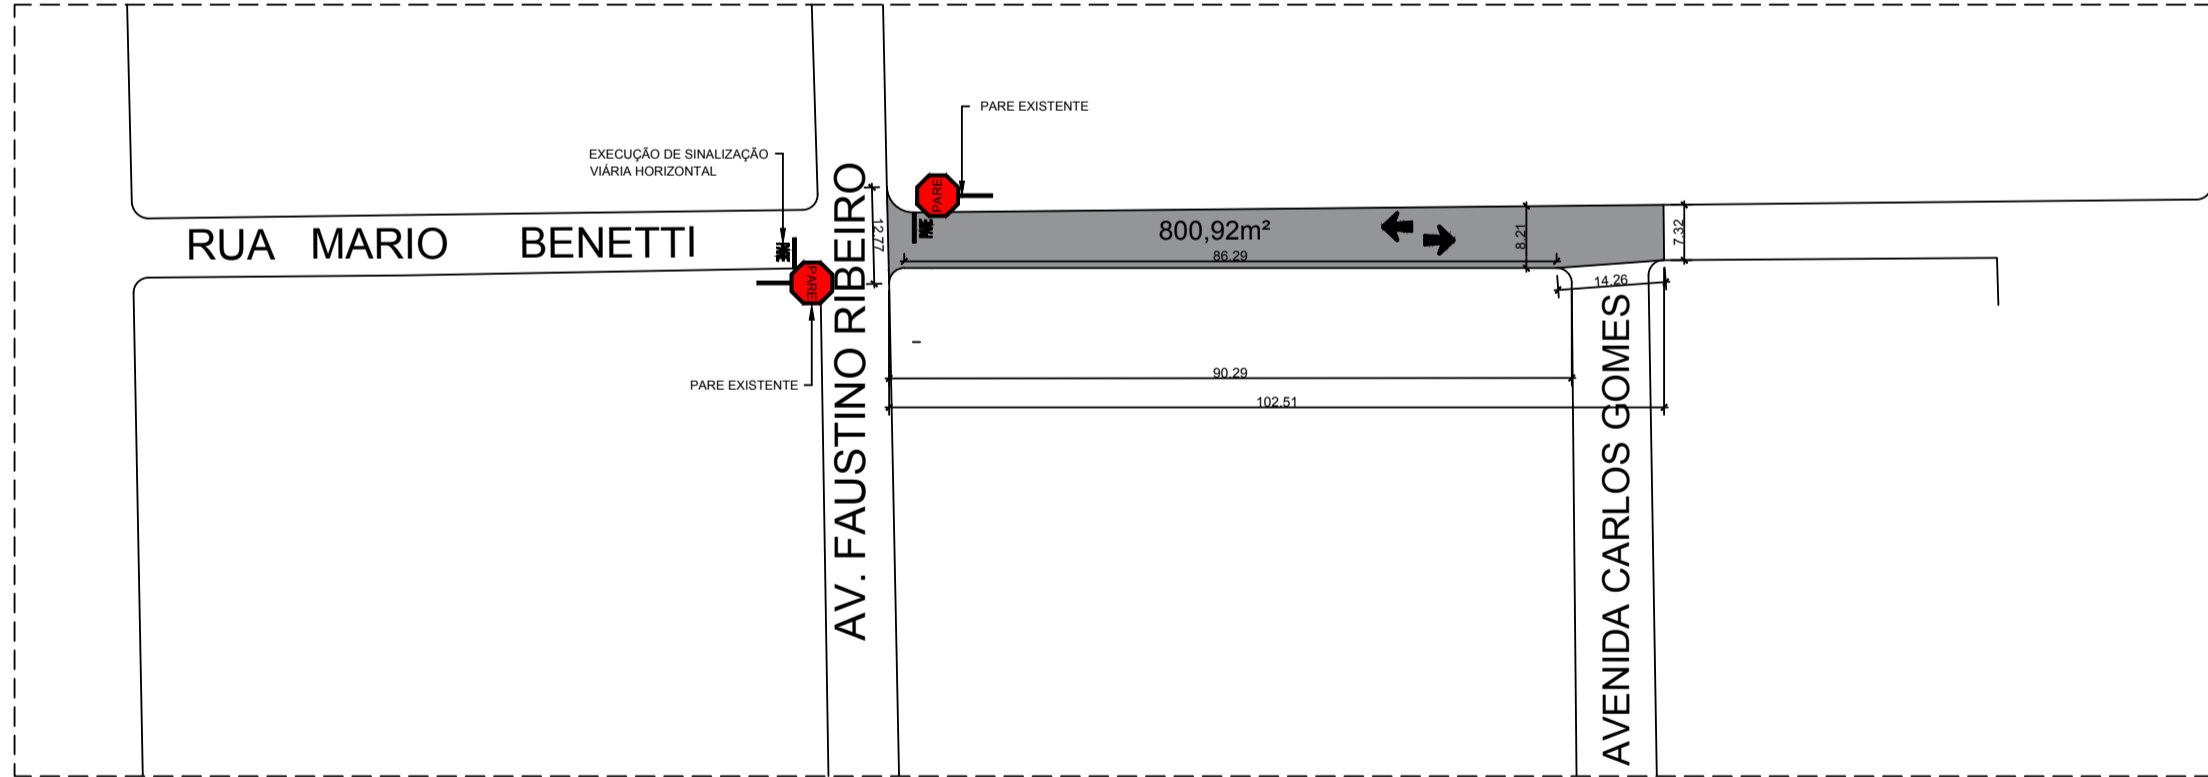


PLANTA - RECAPEAMENTO ASFÁLTICO E SINALIZAÇÃO DE TRÂNSITO - INTERVENÇÃO 03 (RUA MÁRIO BENETTI) Área = 800,92 m²
ESCALA: 1/1000

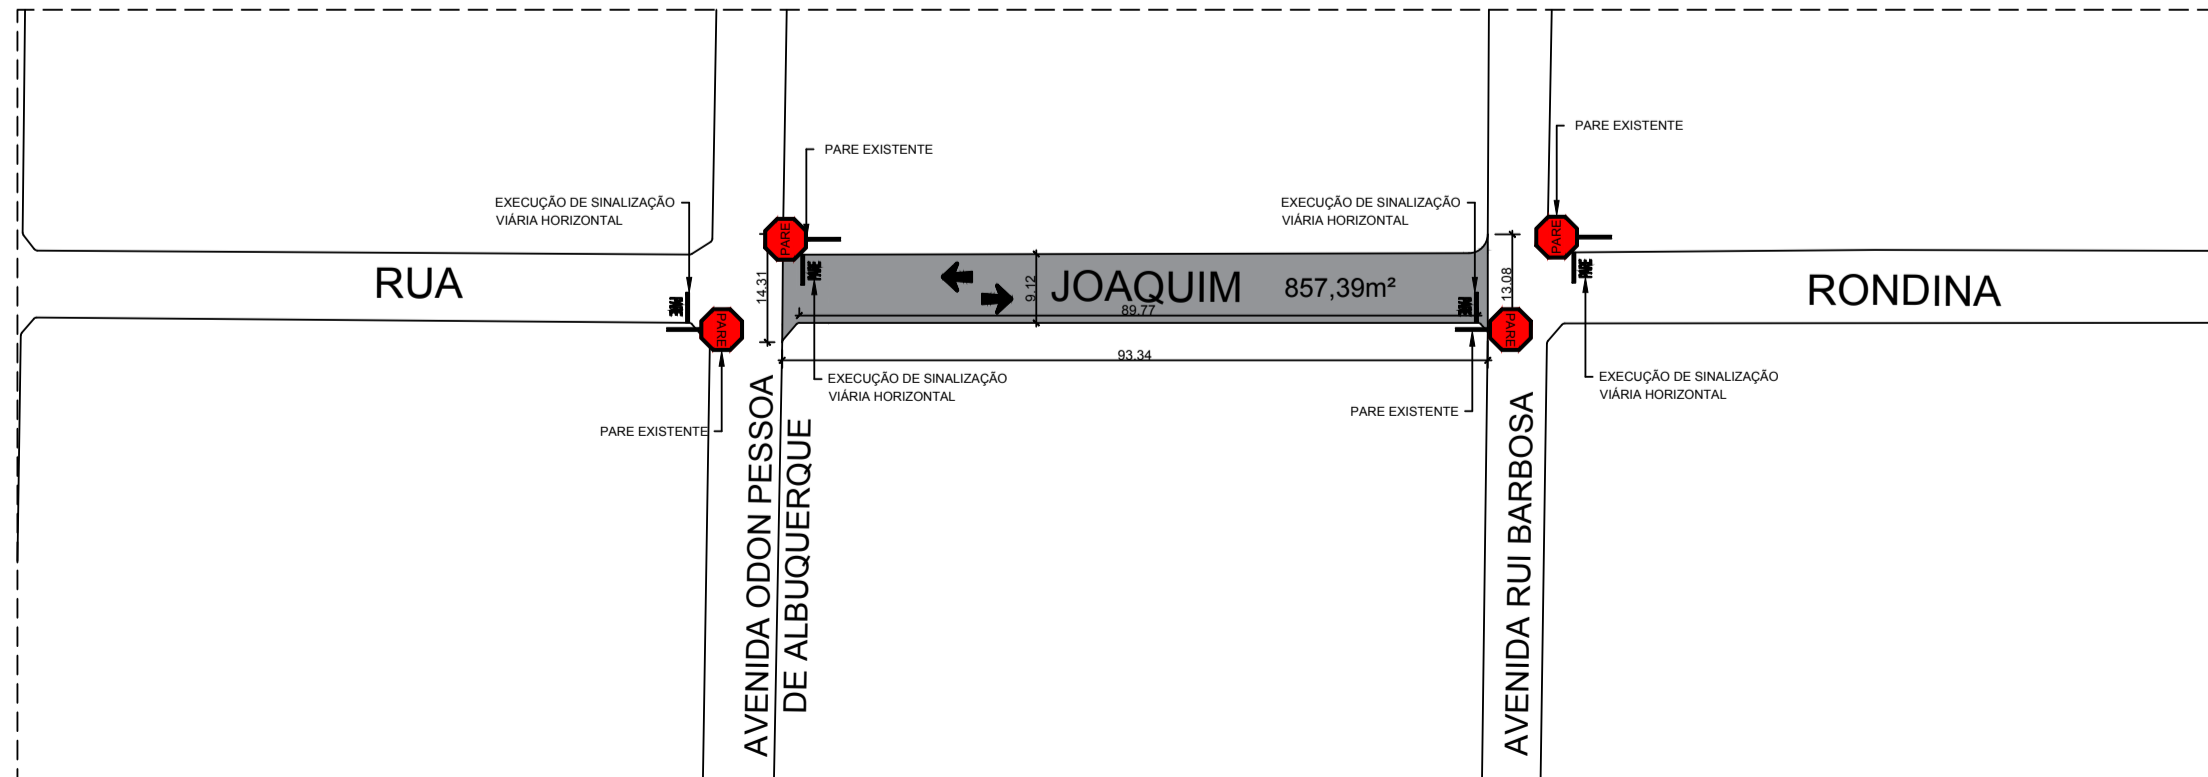


PLANTA - RECAPEAMENTO ASFÁLTICO E SINALIZAÇÃO DE TRÂNSITO - INTERVENÇÃO 04 (RUA JOAQUIM RONDINA) Área = 857,39 m²
ESCALA: 1/1000

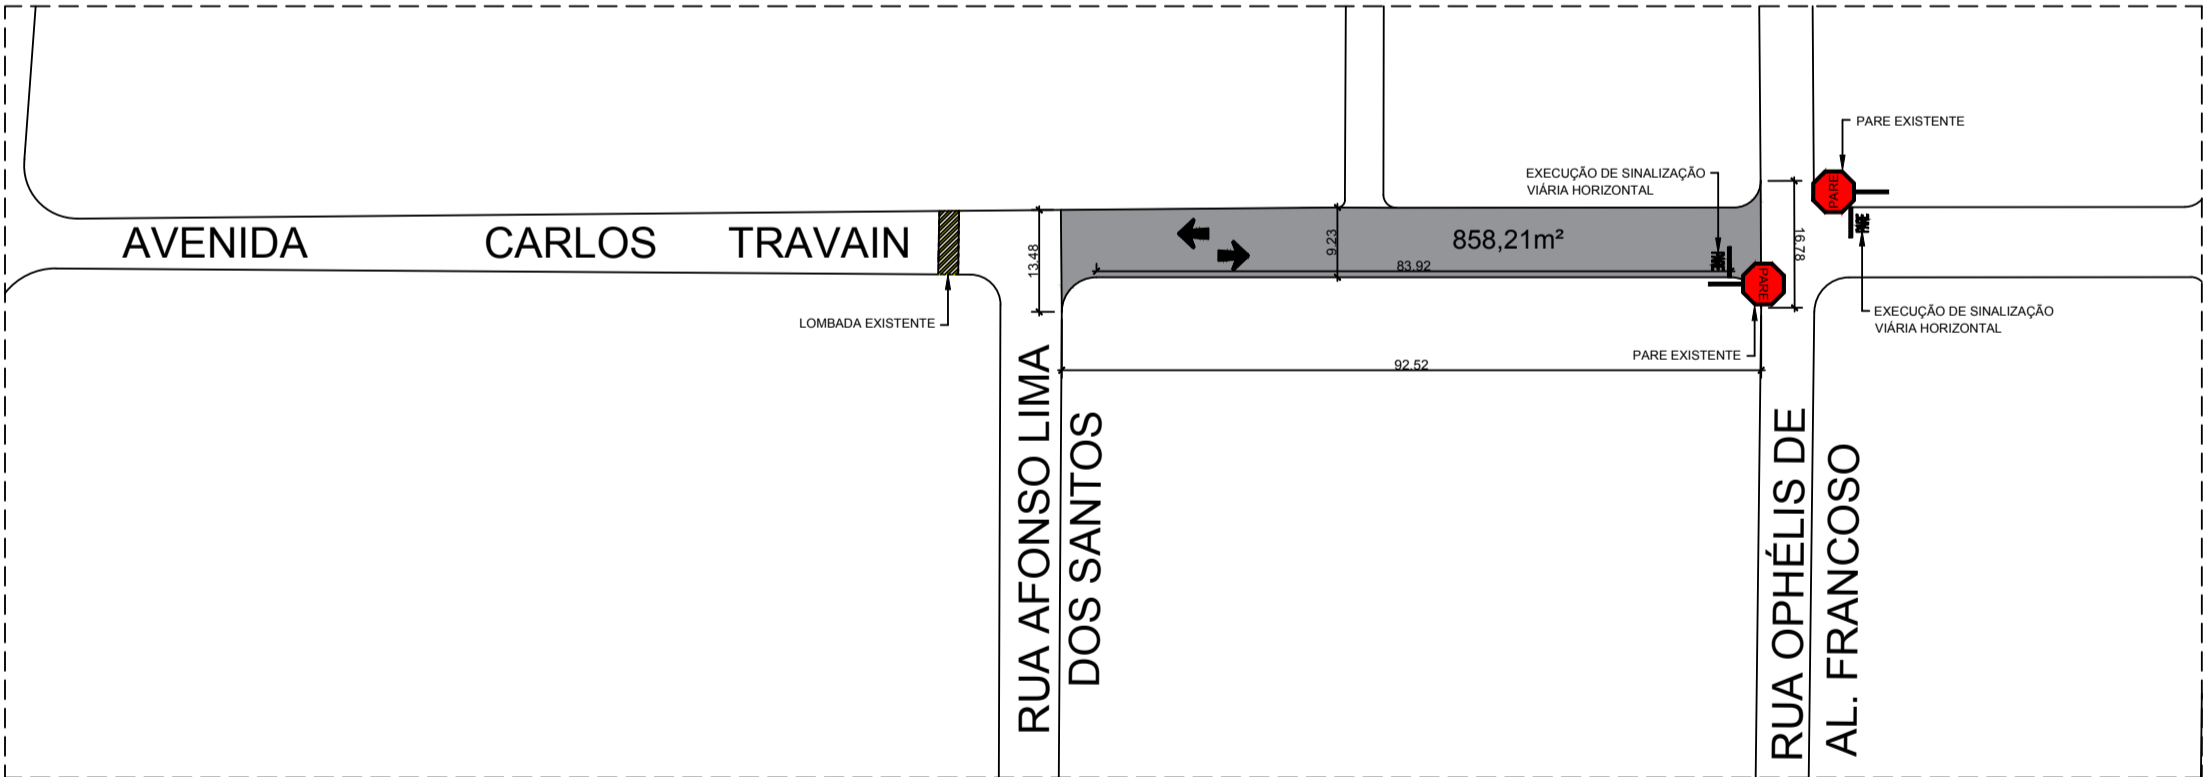


PLANTA - RECAPEAMENTO ASFÁLTICO E SINALIZAÇÃO DE TRÂNSITO - INTERVENÇÃO 05 (AVENIDA CARLOS TRAVAIN) Área = 858,21 m²
ESCALA: 1/1000

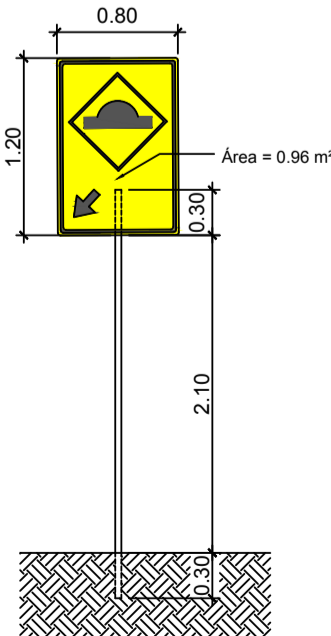


DETALHE SINALIZAÇÃO VERTICAL
ESCALA: 1/50

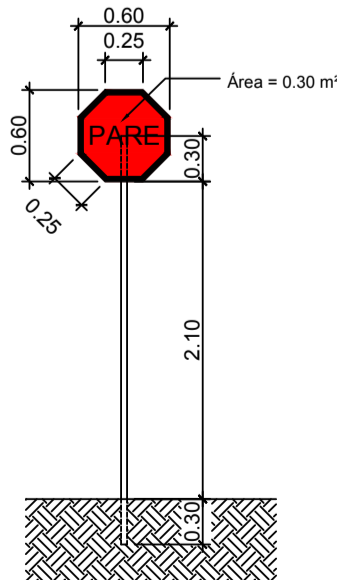

DETALHE SINALIZAÇÃO VERTICAL
ESCALA: 1/50

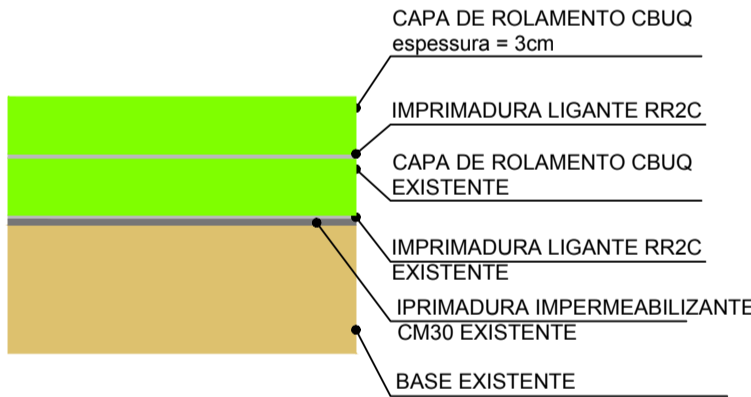

DETALHE RECAPE
SEM ESCALA

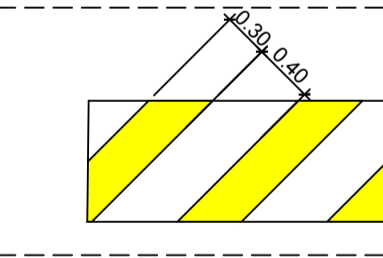

DETALHE SINALIZAÇÃO HORIZONTAL LOMBADA
ESCALA: 1/50

FERNANDO OCTAVIANI
PREFEITO MUNICIPAL DE AGUDOS

LUCAS VINICIUS CRUZEIRO
ENGENHEIRO CIVIL CREA 5071037345

PREFEITURA MUNICIPAL DE AGUDOS CNPJ: 46.137.444/0001-74 Praça Tiradentes n° 650 - Centro - Agudos - SP Fone: (14) 32828510							
Nome (local): TRECHOS INDICADOS		Título: RECAPEAMENTO ASFALTICO E SINALIZAÇÃO					
Logradouro:		Subtítulo: LOCALIZAÇÃO					
Nº:	Bairro:	CREA/CAU/Nome do Projetista/Desenhista					
Cidade:		CREA/CAU/Nome do responsável técnico					
Estado (UF): SP		AGUDOS 5071037345(SP) LUCAS VINICIUS CRUZEIRO					
CEP: 17120-000	Data: 10/2022	Disciplina:	Fase:	Folha: 2/2	Revisão: R0	Escala: IND	