

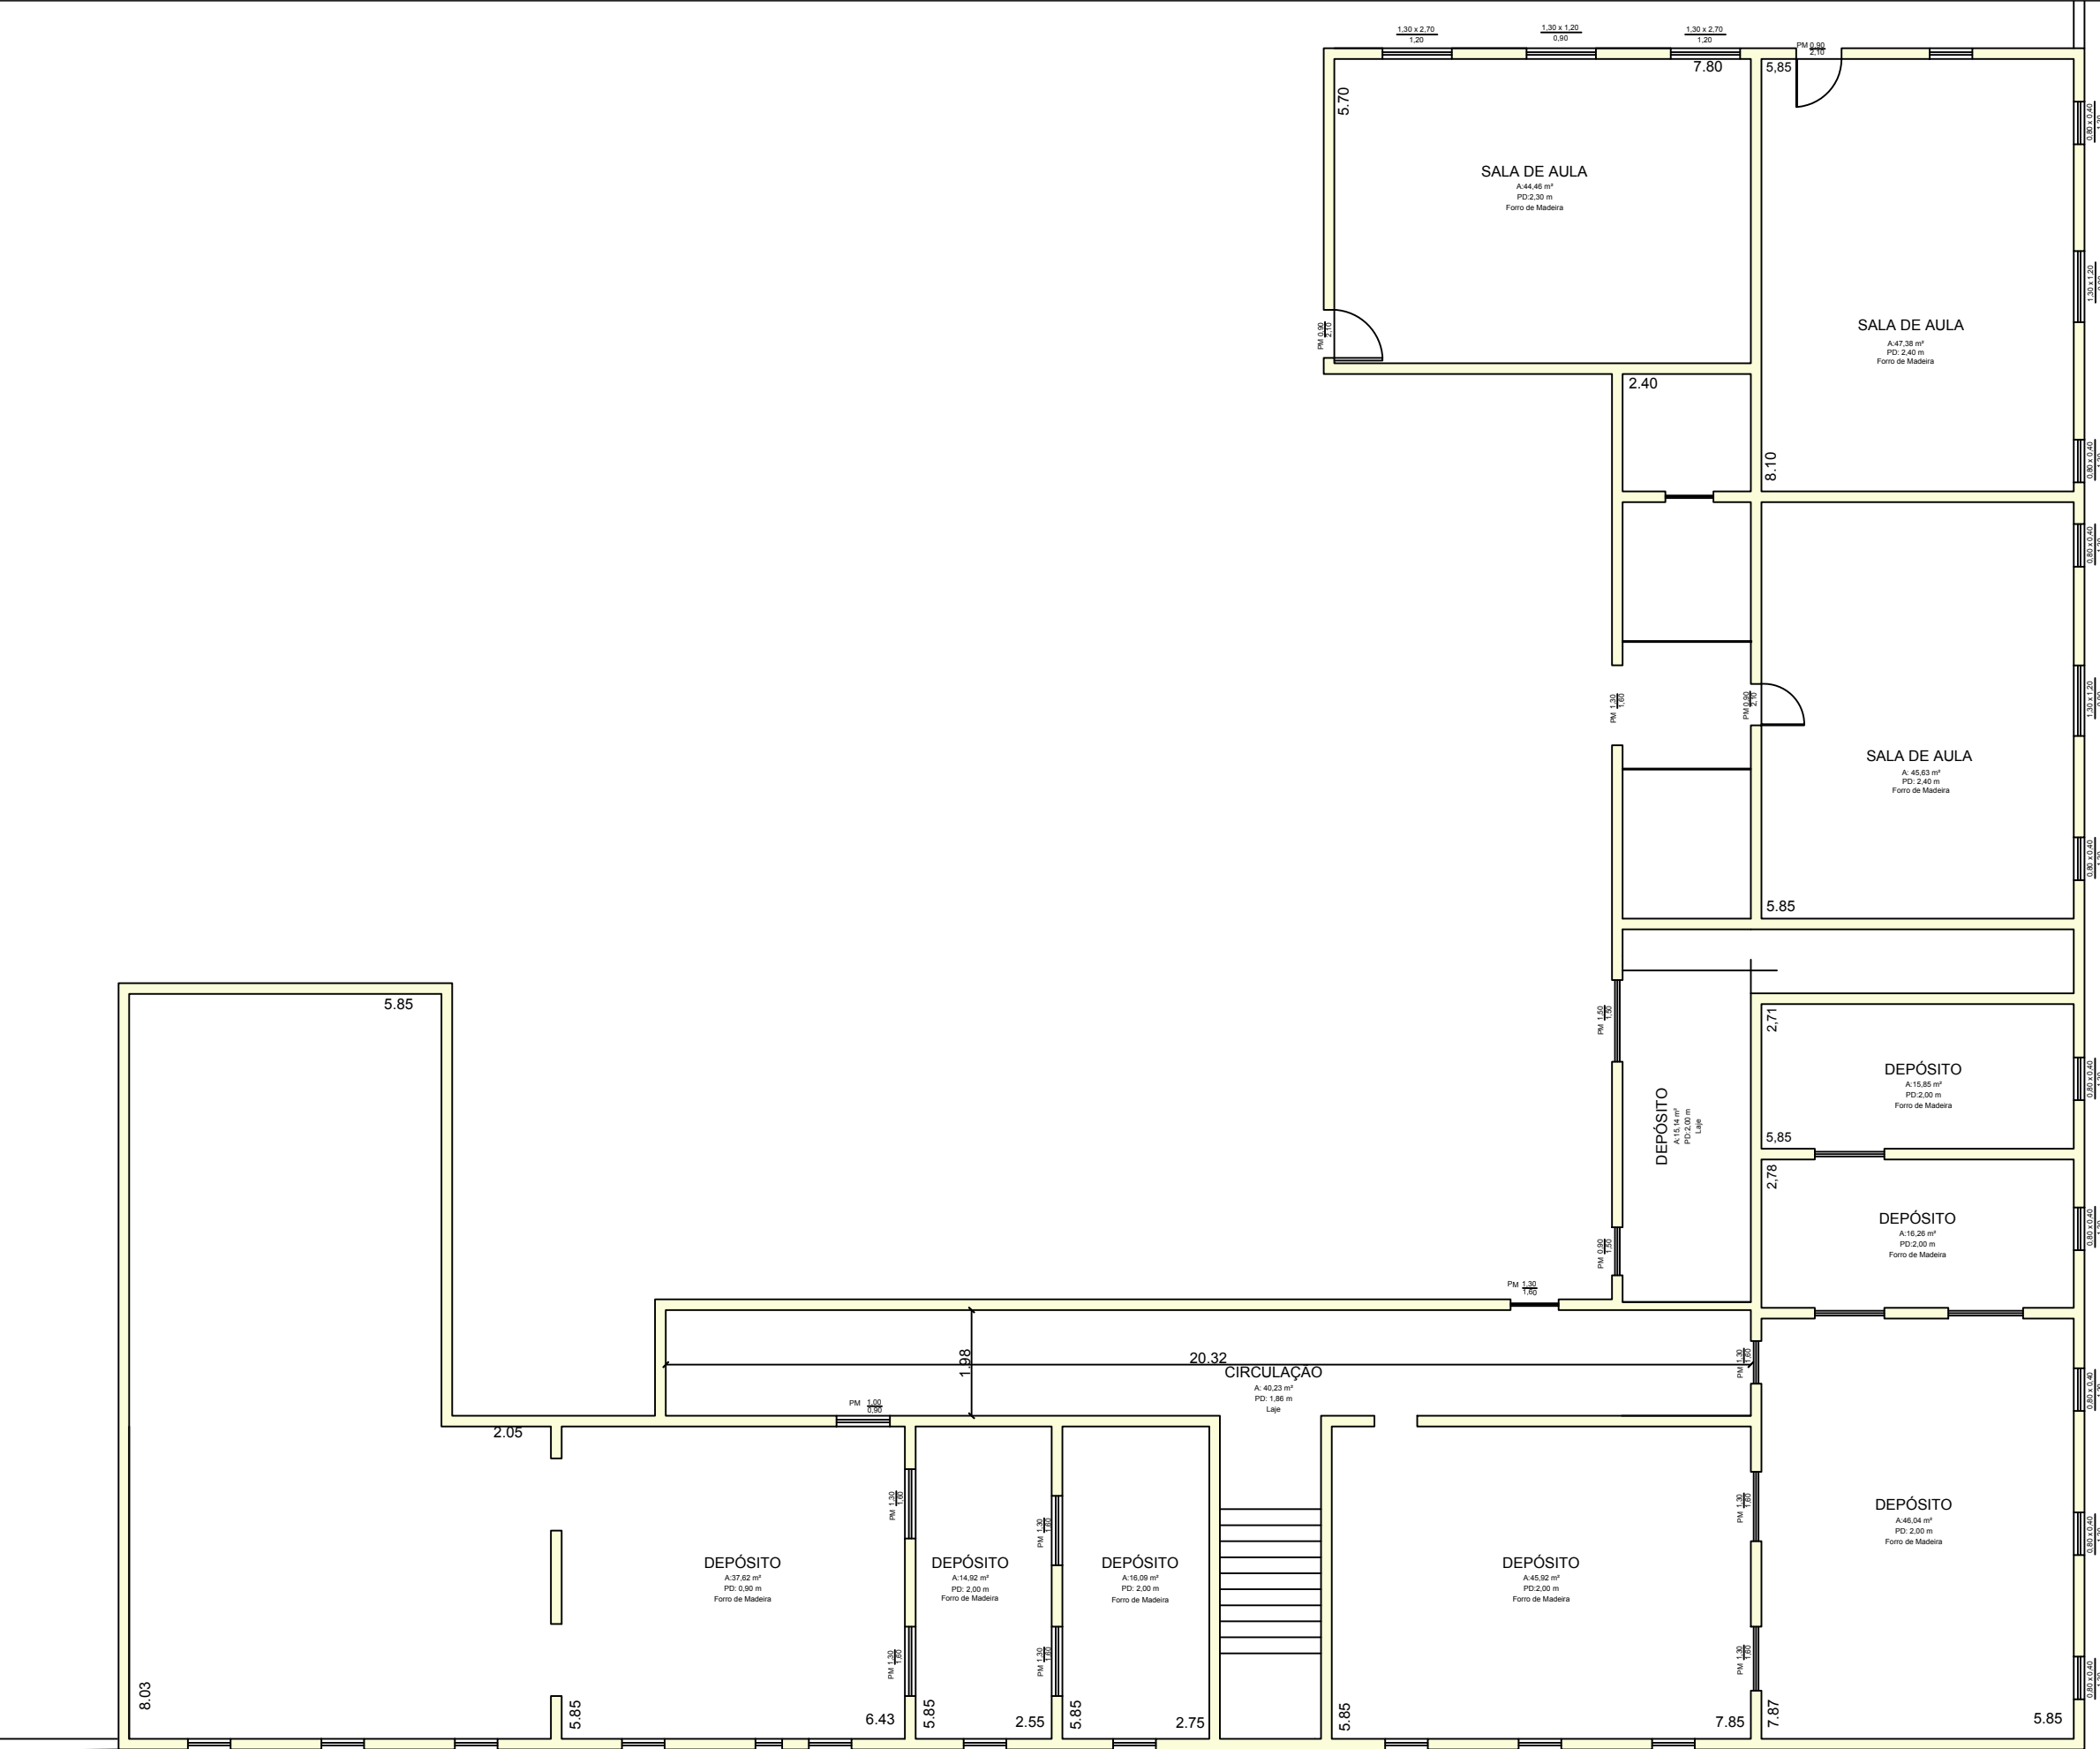


PLANTA SUPERIOR
ESC: 1:175

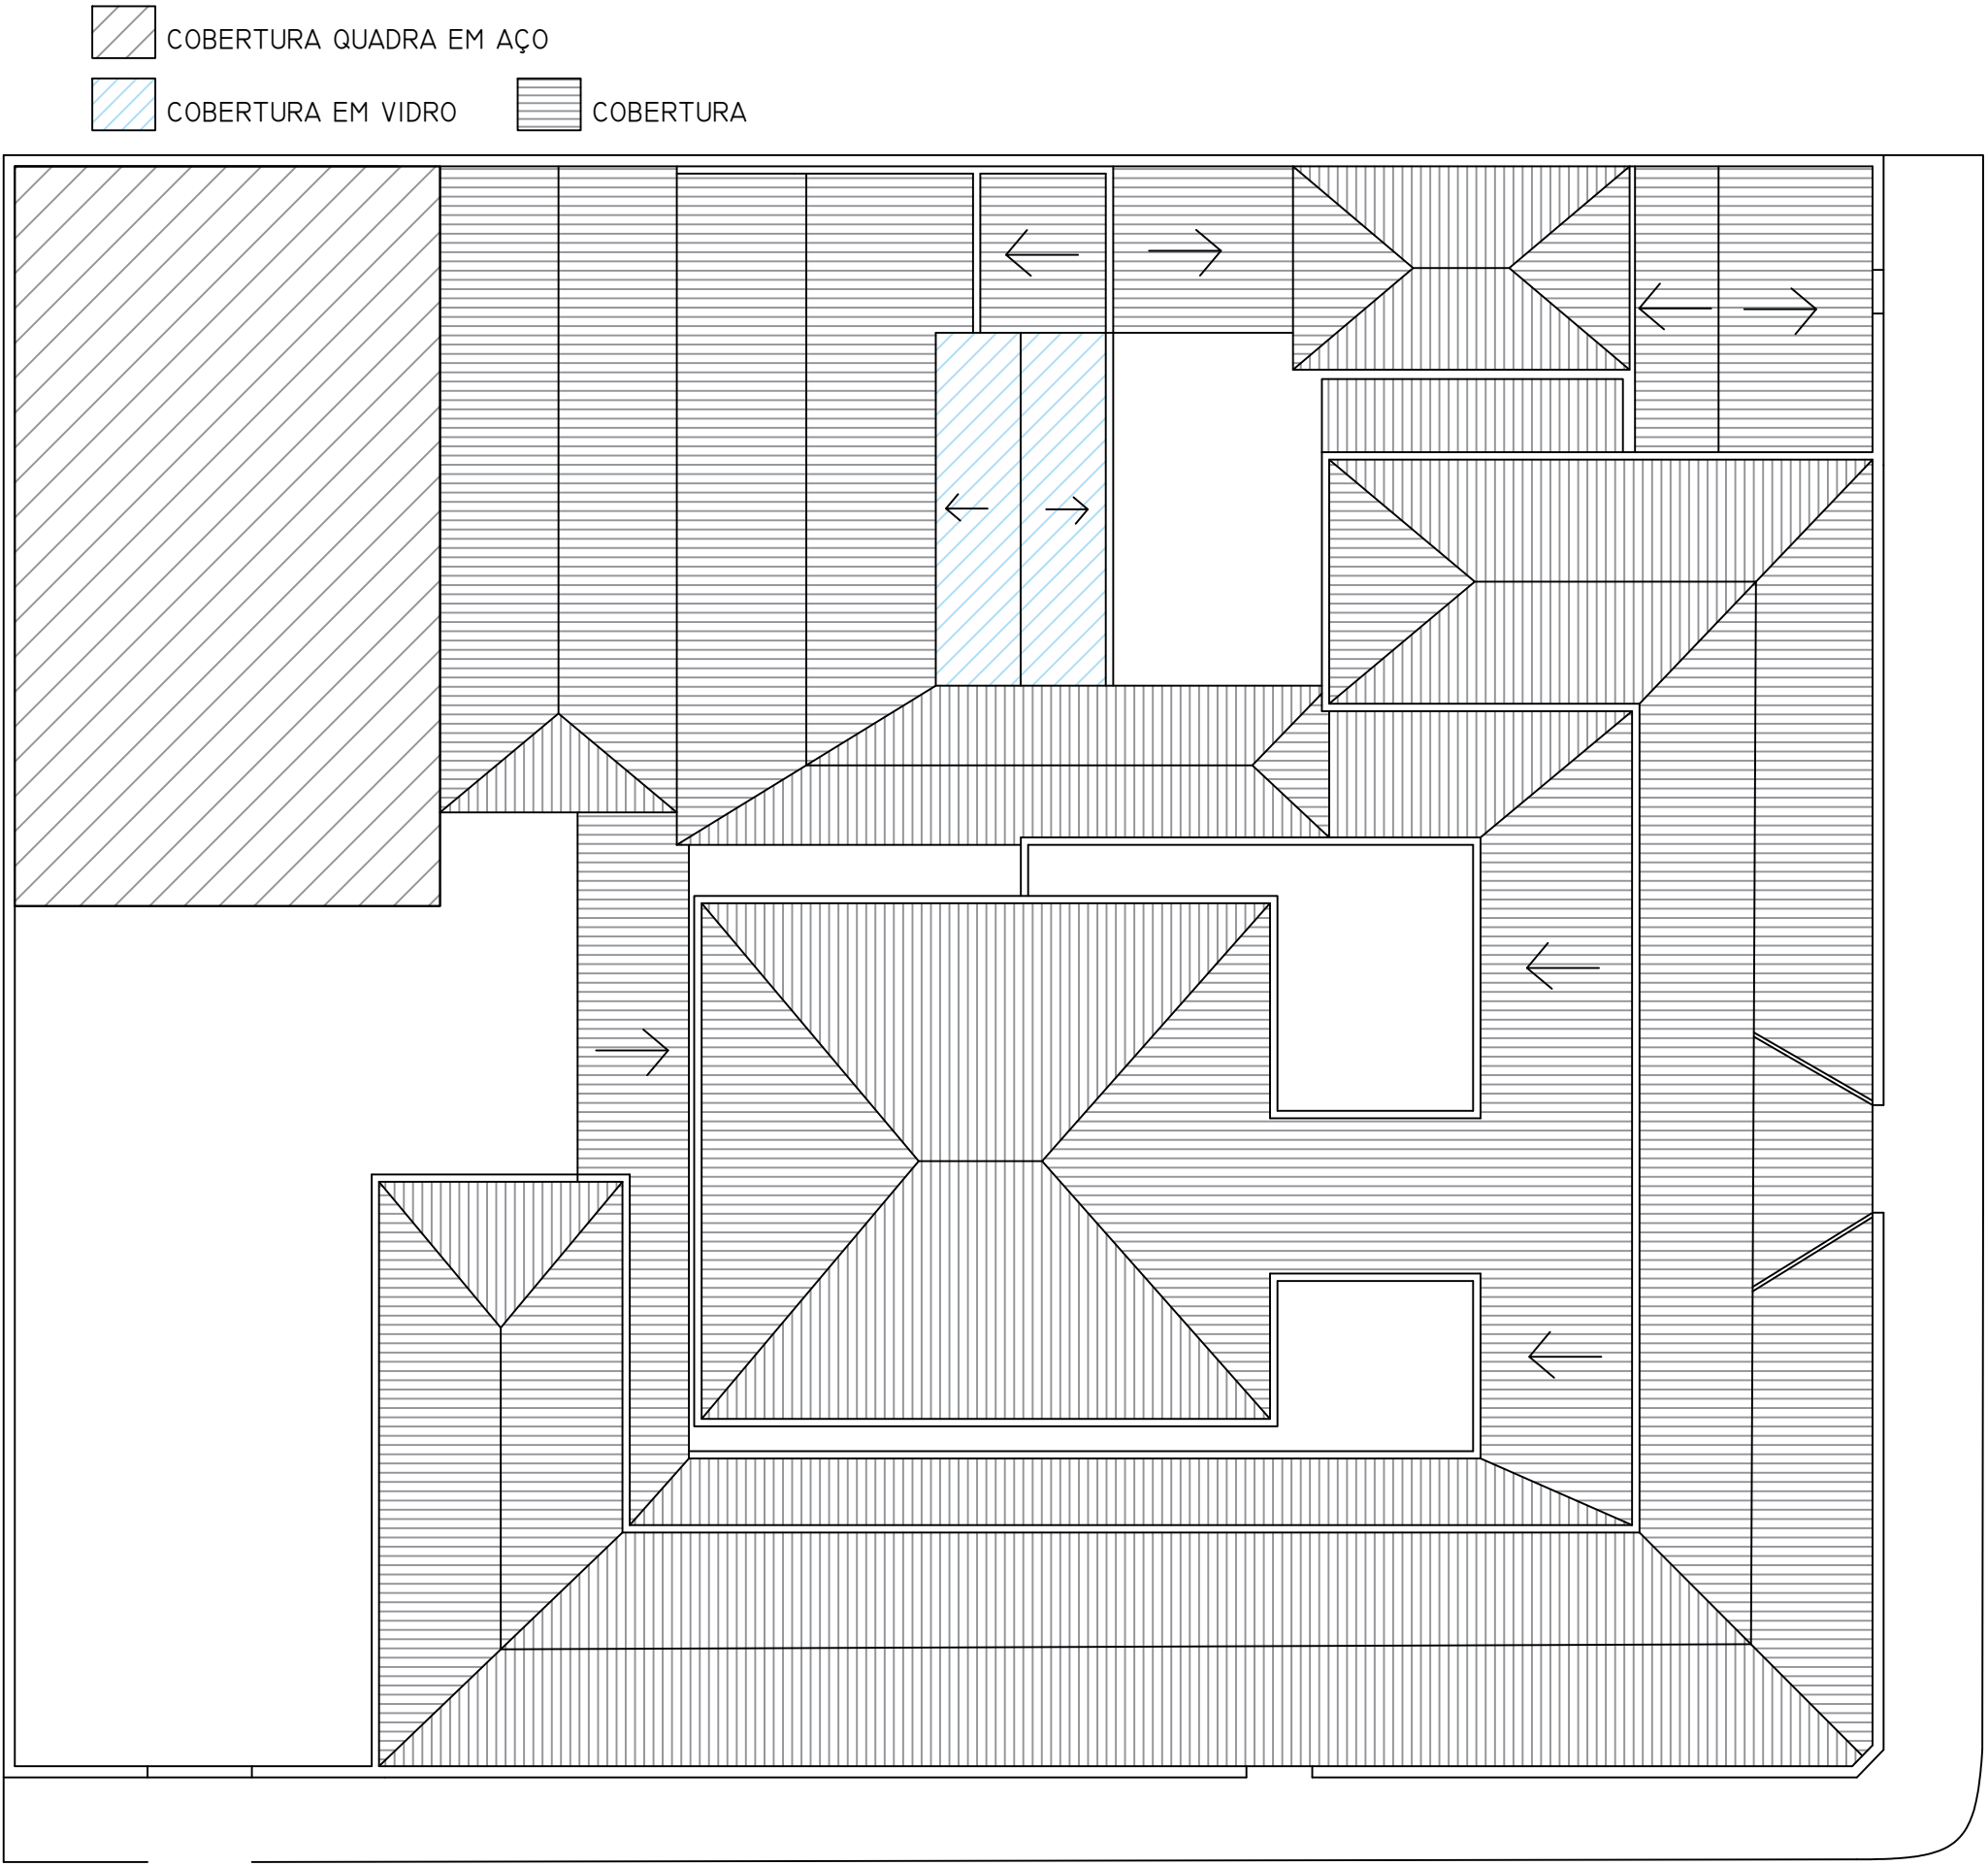

PLANTA INFERIOR
ESC:1:125

ARCOS

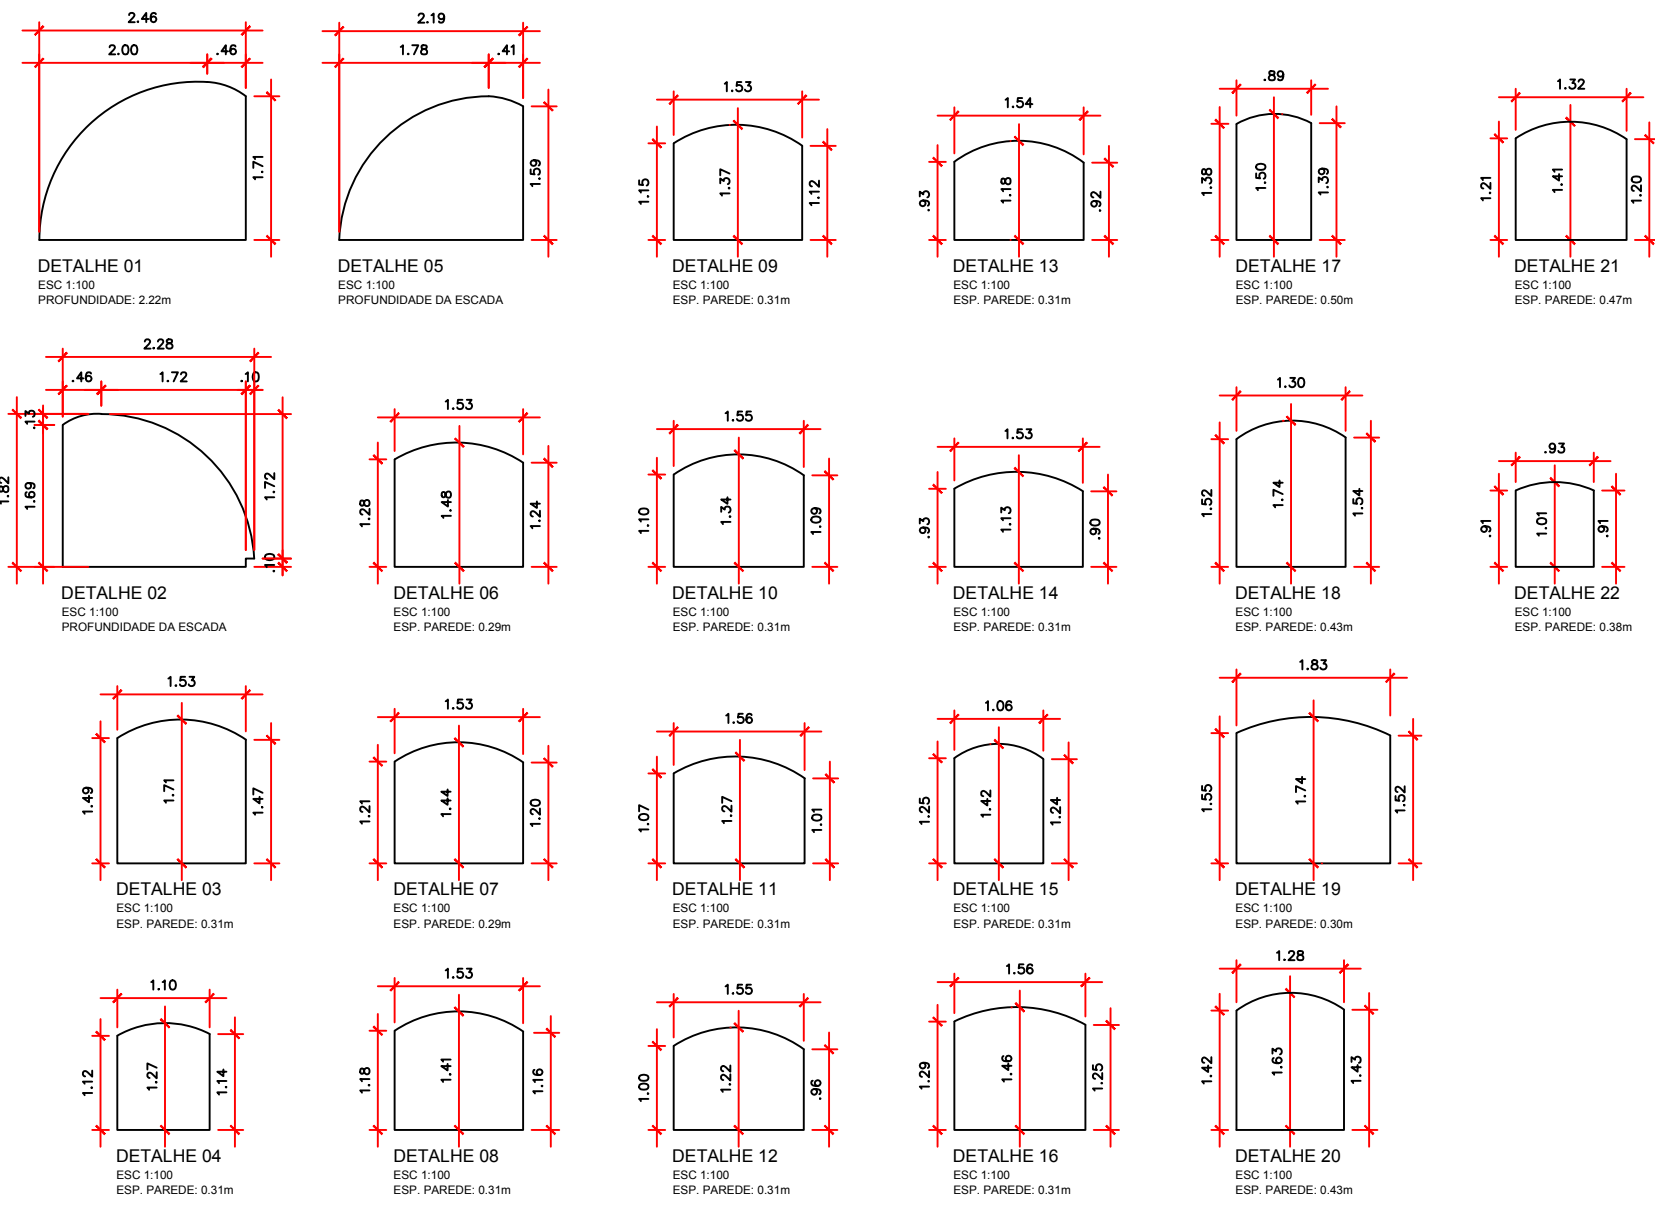

PROJETO
FRANCA Nº: 01/01

TÍTULO DO PROJETO:
ESCOLA CORONEL LEITE
PROPRIETÁRIO:
PREFEITURA MUNICIPAL DE AGUDOS
RUA SETE DE SETEMBRO, Nº 650- CENTRO

LOCAL:
AVENIDA SEBASTIANA LEITE AGUDOS SP
CEP: 17120025
DATA 03/2023
ESCALA
-

LOCALIZAÇÃO SEM ESCALA
ÁREA:
M2

