
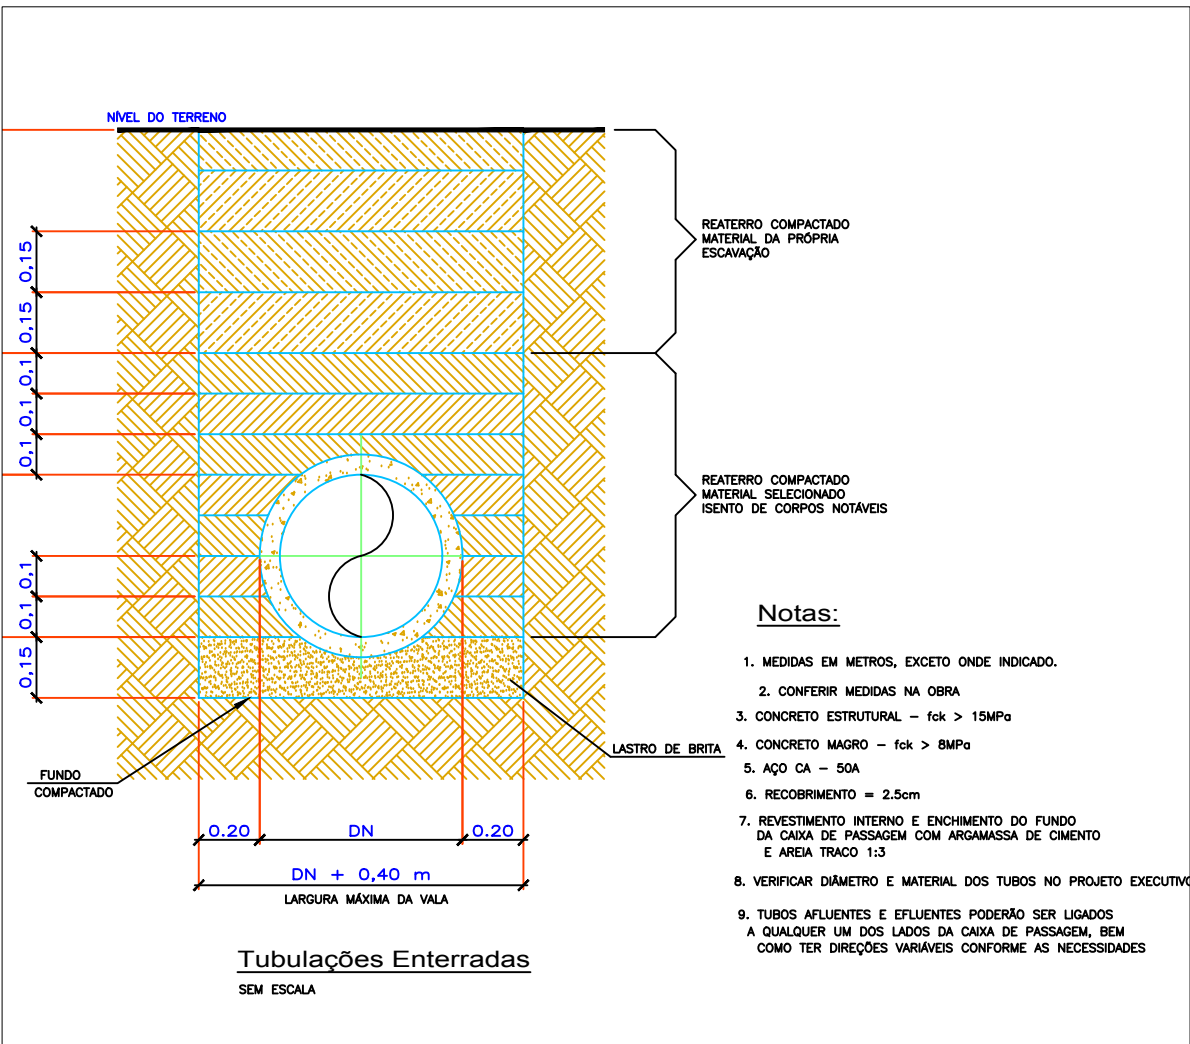
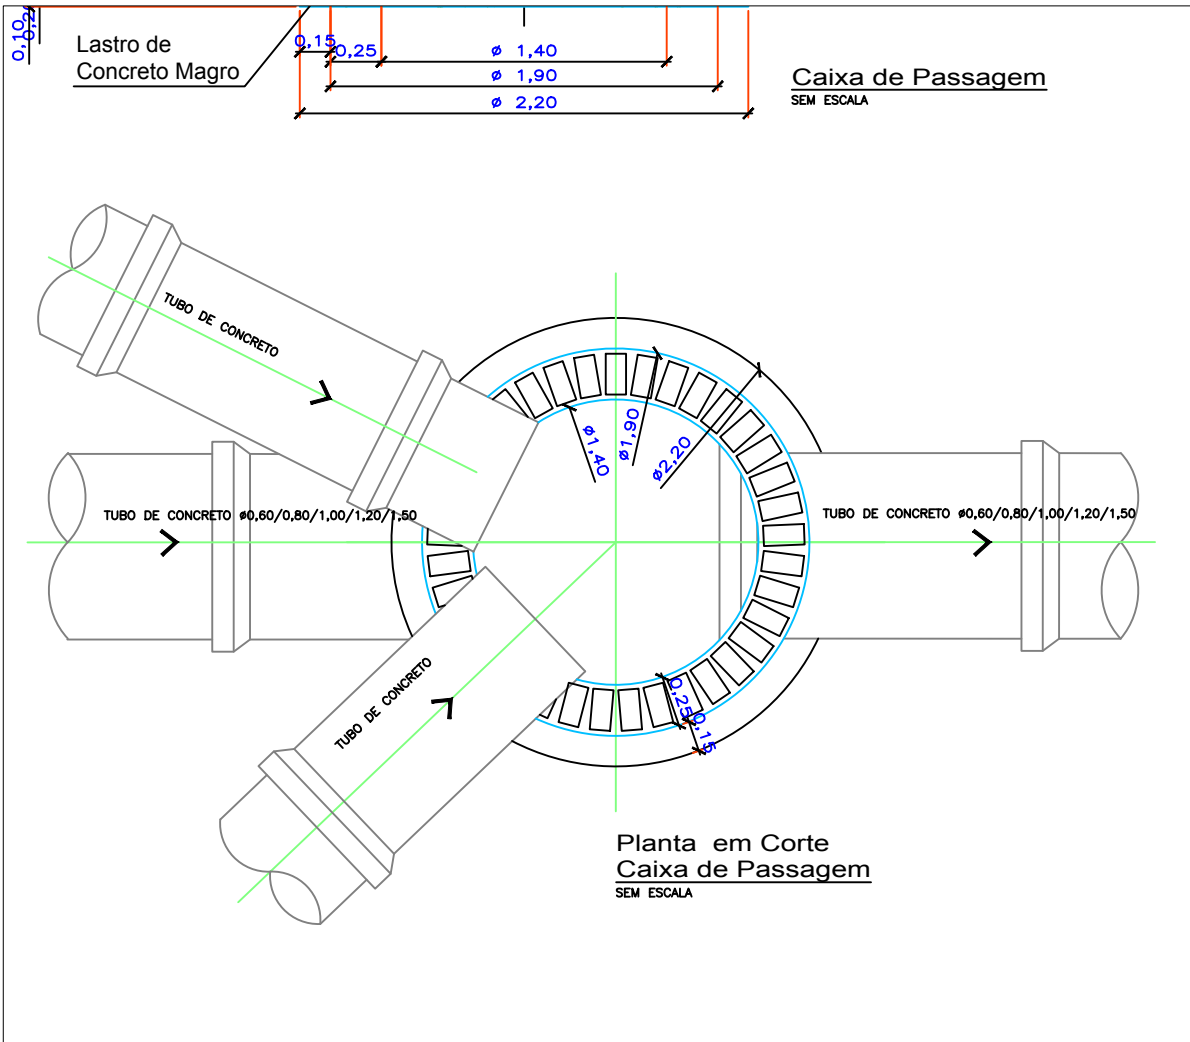
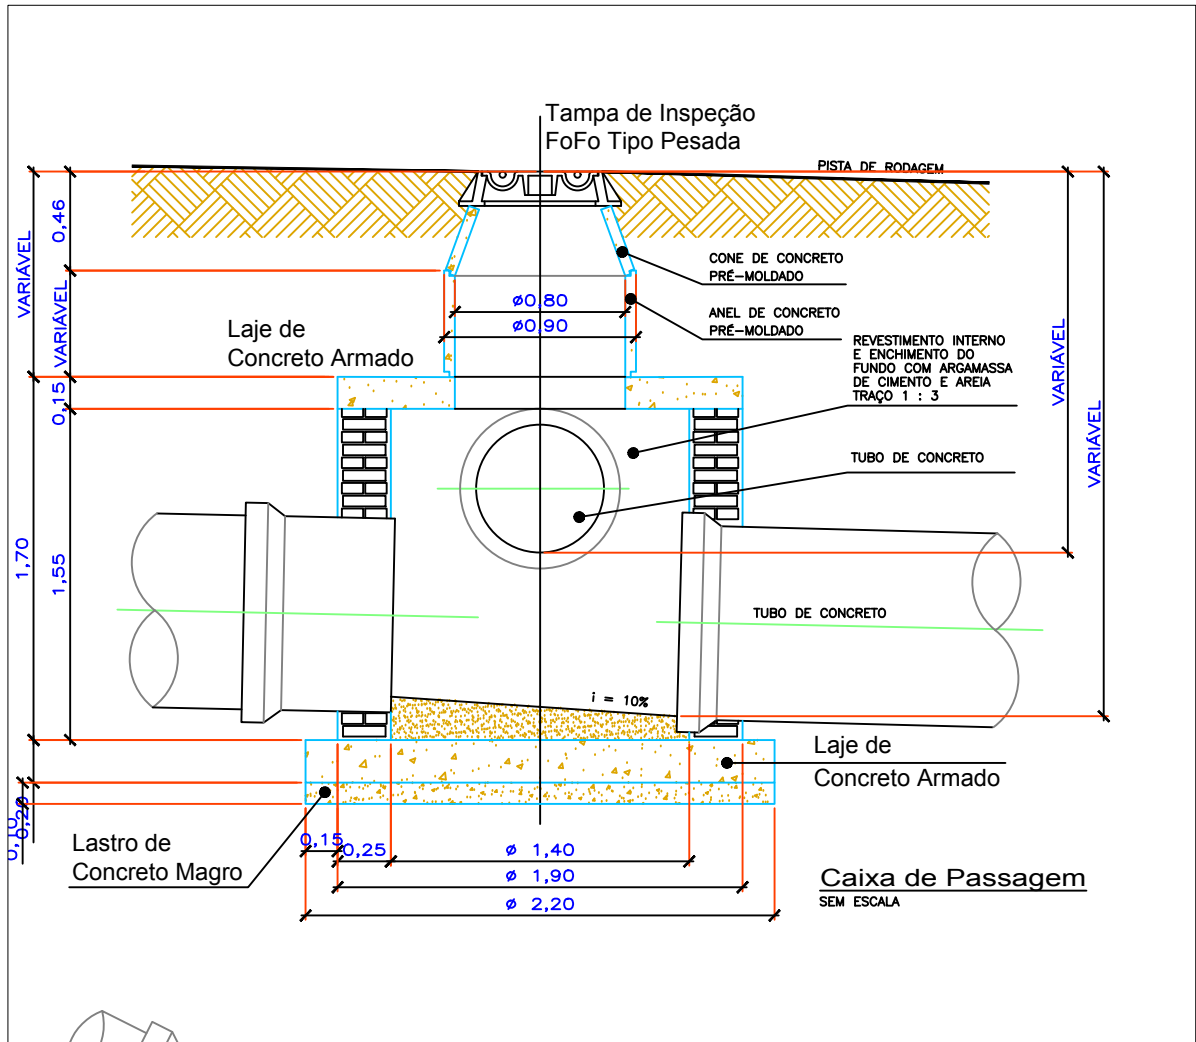


AREA MUNICIPAL

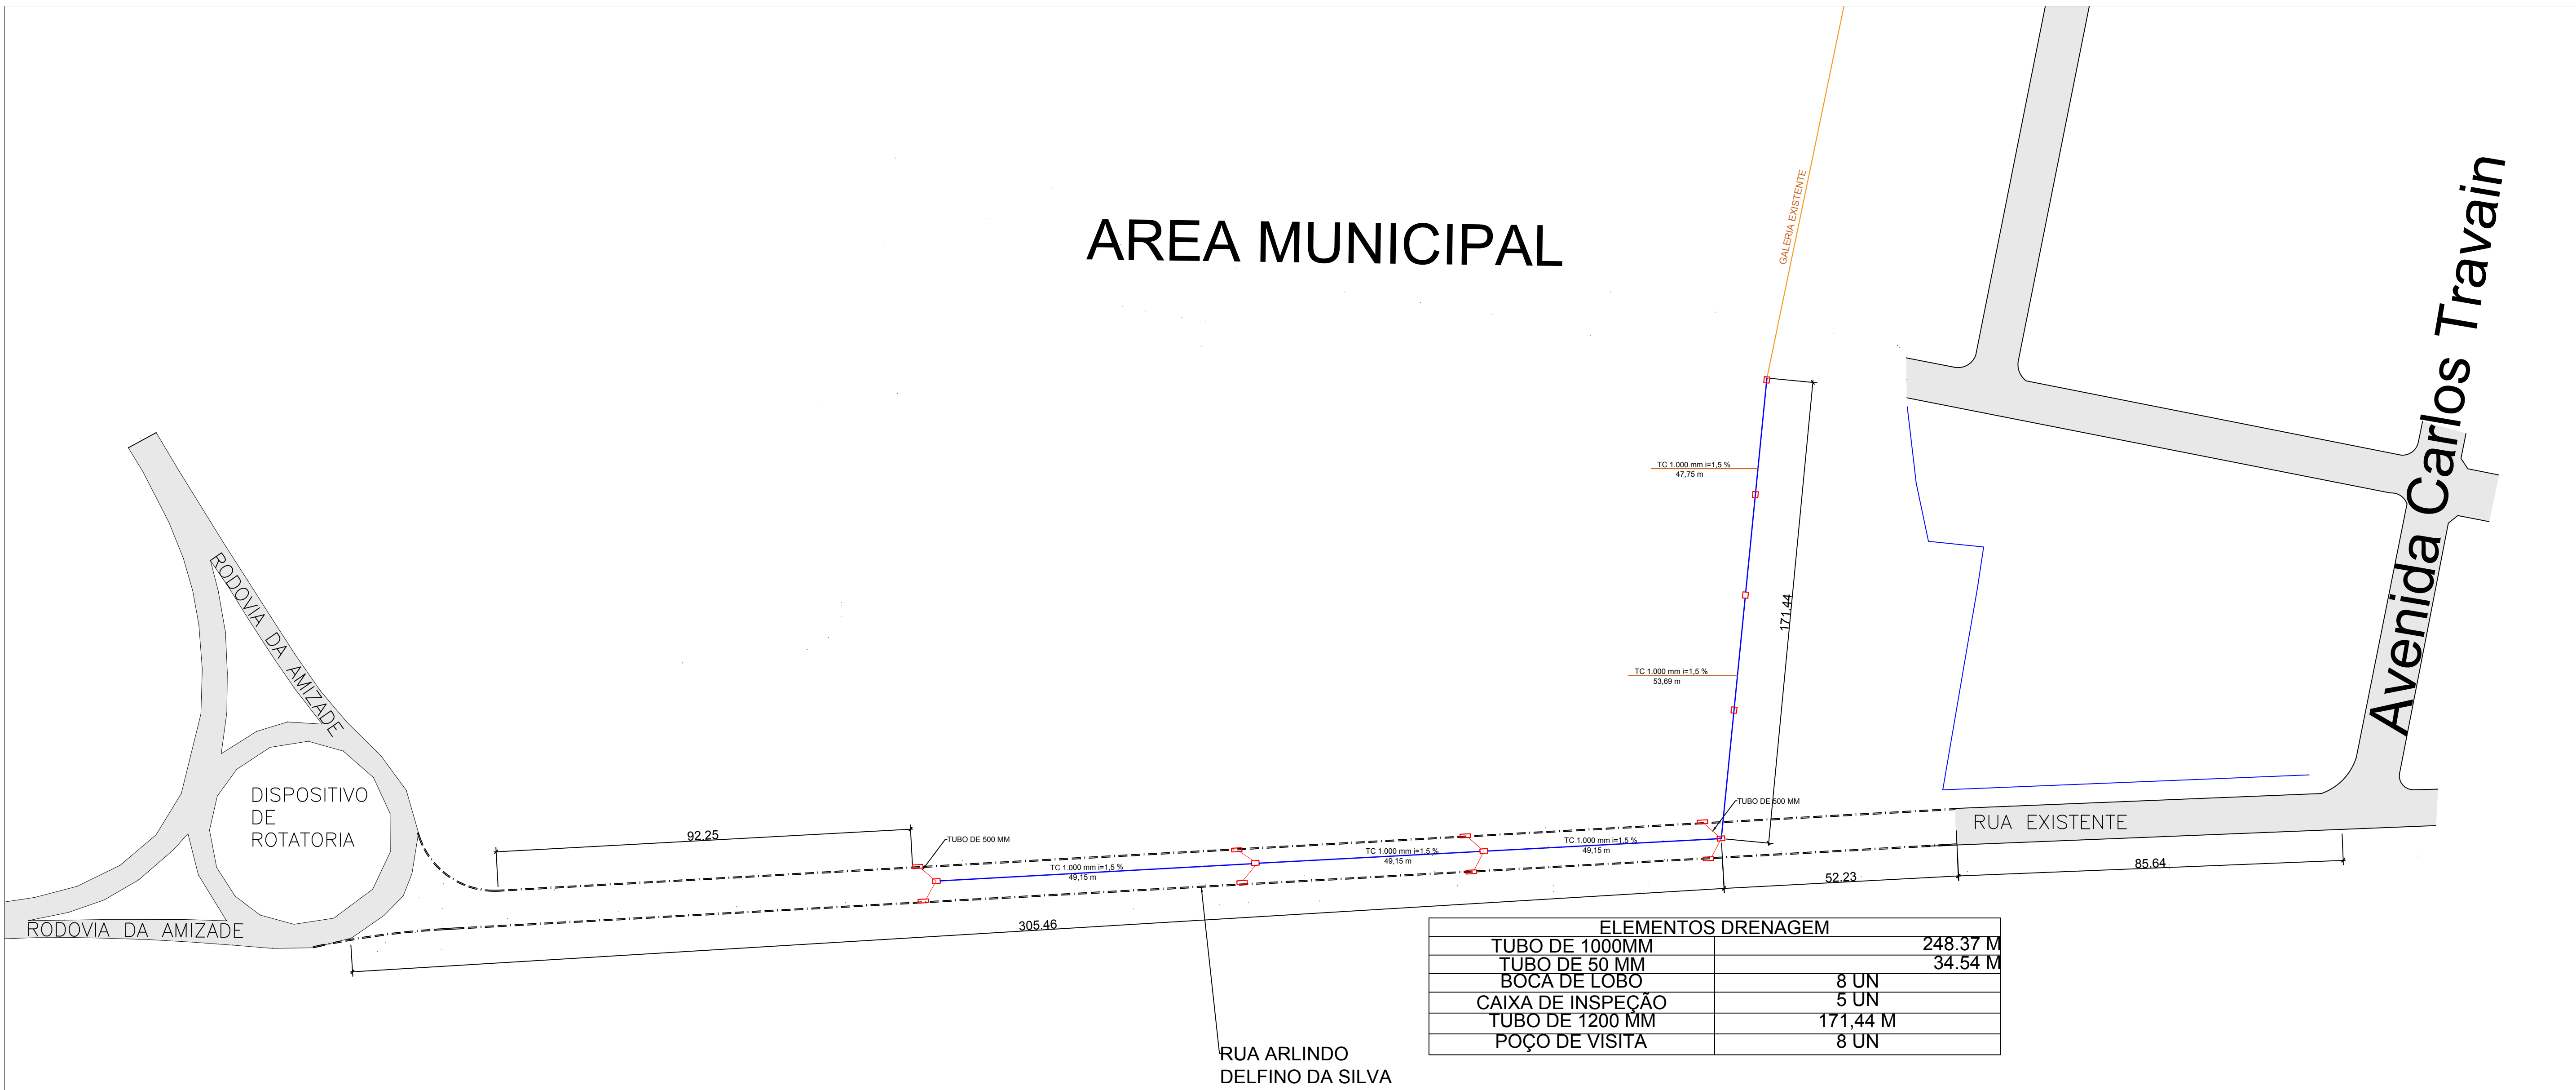

FERNANDO OCTAVIANI PREFEITO MUNICIPAL DE AGUDOS		CAIO HENRIQUE REIS BERTOLO ENGENHEIRO CIVIL CREA 5069774303	
PREFEITURA MUNICIPAL DE AGUDOS CNPJ: 46.137.444/0001-74 Praça Tiradentes nº 650 - Centro - Agudos - SP			
Nome (local) R. M. ORNELLAS DE BARROS		Título PAVIMENTAÇÃO ASFÁLTICA	
Nº		CREA/CAU/Nome do Projetista/Desenhista	
Cidade AGUDOS		CREA/CAU/Nome do responsável técnico 5069774303 CAIO HENRIQUE REIS BERTOLO	
Estado (UF) SP	CEP 17120-000	Data 02/2022	Disciplina Fase Folha 10/14 Revisão R3 Escala IND