


ESTÁDIO  
(CAMPO DE FUTEBOL)

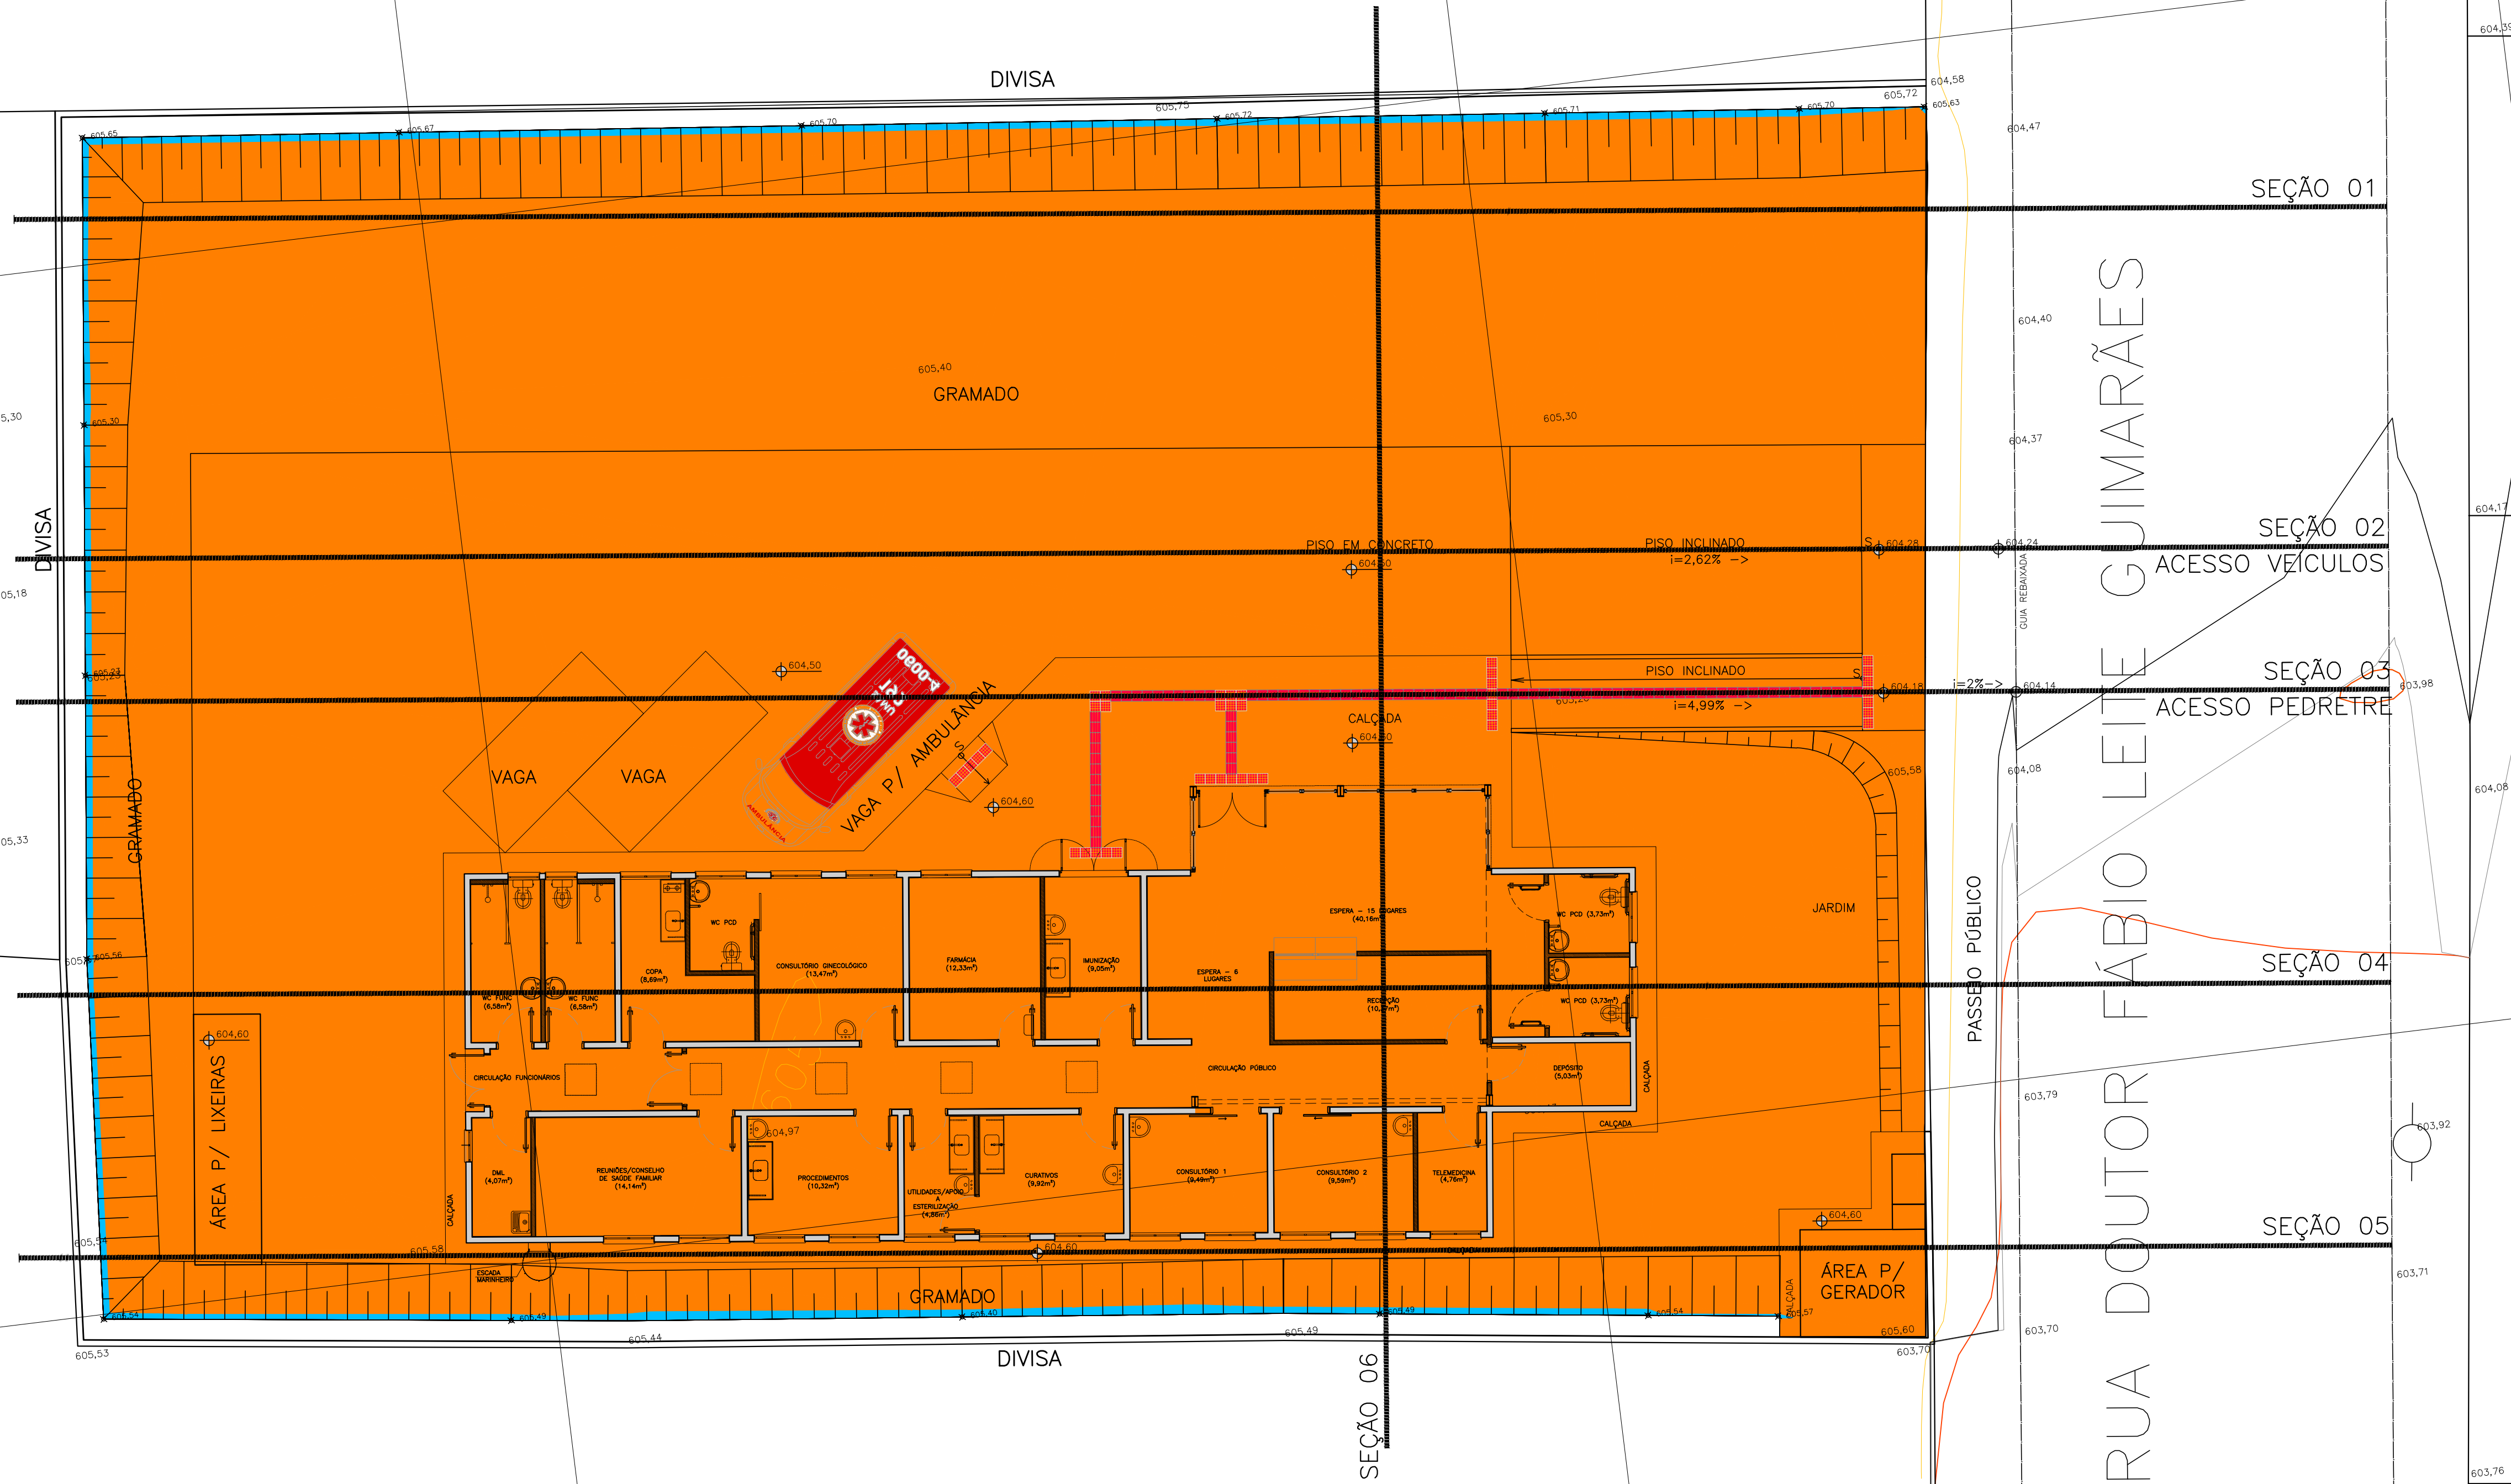

FONTE / DADOS DE BASE		DATA: DEZ/2021.
LEVANTAMENTO TOPOGRÁFICO		ENGENHEIRA CIVIL
ELISANGELA CATINI DO LAGO		CREA 0640645130/TD
TIPOLOGIA ARQUITETURA - CDHU		DATA: JUNHO/2021.
CDHU		
ENG. FERNANDO AREVALILLO LLATA		SUPERINTENDENTE DE
ARQ. ANA MARIA ANTUNES COELHO		PROJETOS
ARQ. LUIZ GUSTAVO DELLA NOCE		GERENTE
GESTOR		
APOIO CDHU		
ARQ. TIAGO LA BLANCA RUIZ		GESTÃO
ARQ. RITA MARIA NUNES		COORD. PROJETOS
ARQ. MARCIA JACÓ DE SOUZA		AUTORA PROJETO
PROJETO BÁSICO TRP		
ARQ. MARICE CLEMENTE CONDE		AUTOR DO PROJETO
CAU A 16683-9		
AGR - MARCO AURELIO MENECHINI		COAUTOR DO PROJETO
TRT 04398276807		

- LEGENDA / NOTAS
1. COTAS EM METRO, EXCETO QUANDO INDICADO.
  2. FOI CONSIDERADO 0,10M DE REMOÇÃO DE PAVIMENTO E CAMADA VEGETAL.

	ÁREA DE CORTE
	ÁREA DE ATERRO

Resumo das Quantidades	
TERRAPLENAGEM:	VALORES EM (m²)
VOLUMES OBTIDOS POR DIFERENÇA DE SUPERFÍCIES	
CORTE	793,44
ATERRO	0,86
CÁLCULO DO EMPRÉSTIMO (m²)	
Vbotafora=VC-(VA+1,15) m²	
792,45	
ÁREA DE LIMPEZA (m²)	
1261,25	

REVISÕES (DISCRIMINAÇÃO)	Nº	DATA	RUBRICA

**CDHU** Companhia de Desenvolvimento Habitacional e Urbano

Rua Boa Vista, 170 - São Paulo - Tel. 2505.2000 - CNPJ 47.865.597/0001-09

CONTRATO  
PREFEITURA MUNICIPAL DE AGUDOS

PROJETO  
ESPAÇO SAÚDE - AGUDOS

ENDEREÇO / MUNICÍPIO  
RUA Dr. FÁBIO LEITE GUIMARÃES, CENTRO  
AGUDOS - SP

DISCIPLINA  
TERRAPLENAGEM

ÁREA  
FOLHA  
TRP|02/08

ASSUNTO  
PLANTA DE MANCHA - CORTE/ATERRO  
LOCAÇÃO DAS SEÇÕES

ESCALA GRÁFICA	ESCALA NOMINAL	DATA
0 1 2 3 (m)	1:100	DEZ/2021
ESPAÇO PARA APROVAÇÃO		

CODIGO CDHU	EMPREENHIMENTO	Região	Município	Versão	Etapa do Projeto
Projeto	0 0 0 0 0 0	0 0	0 0	0 0	0 E P