


SEÇÃO 04

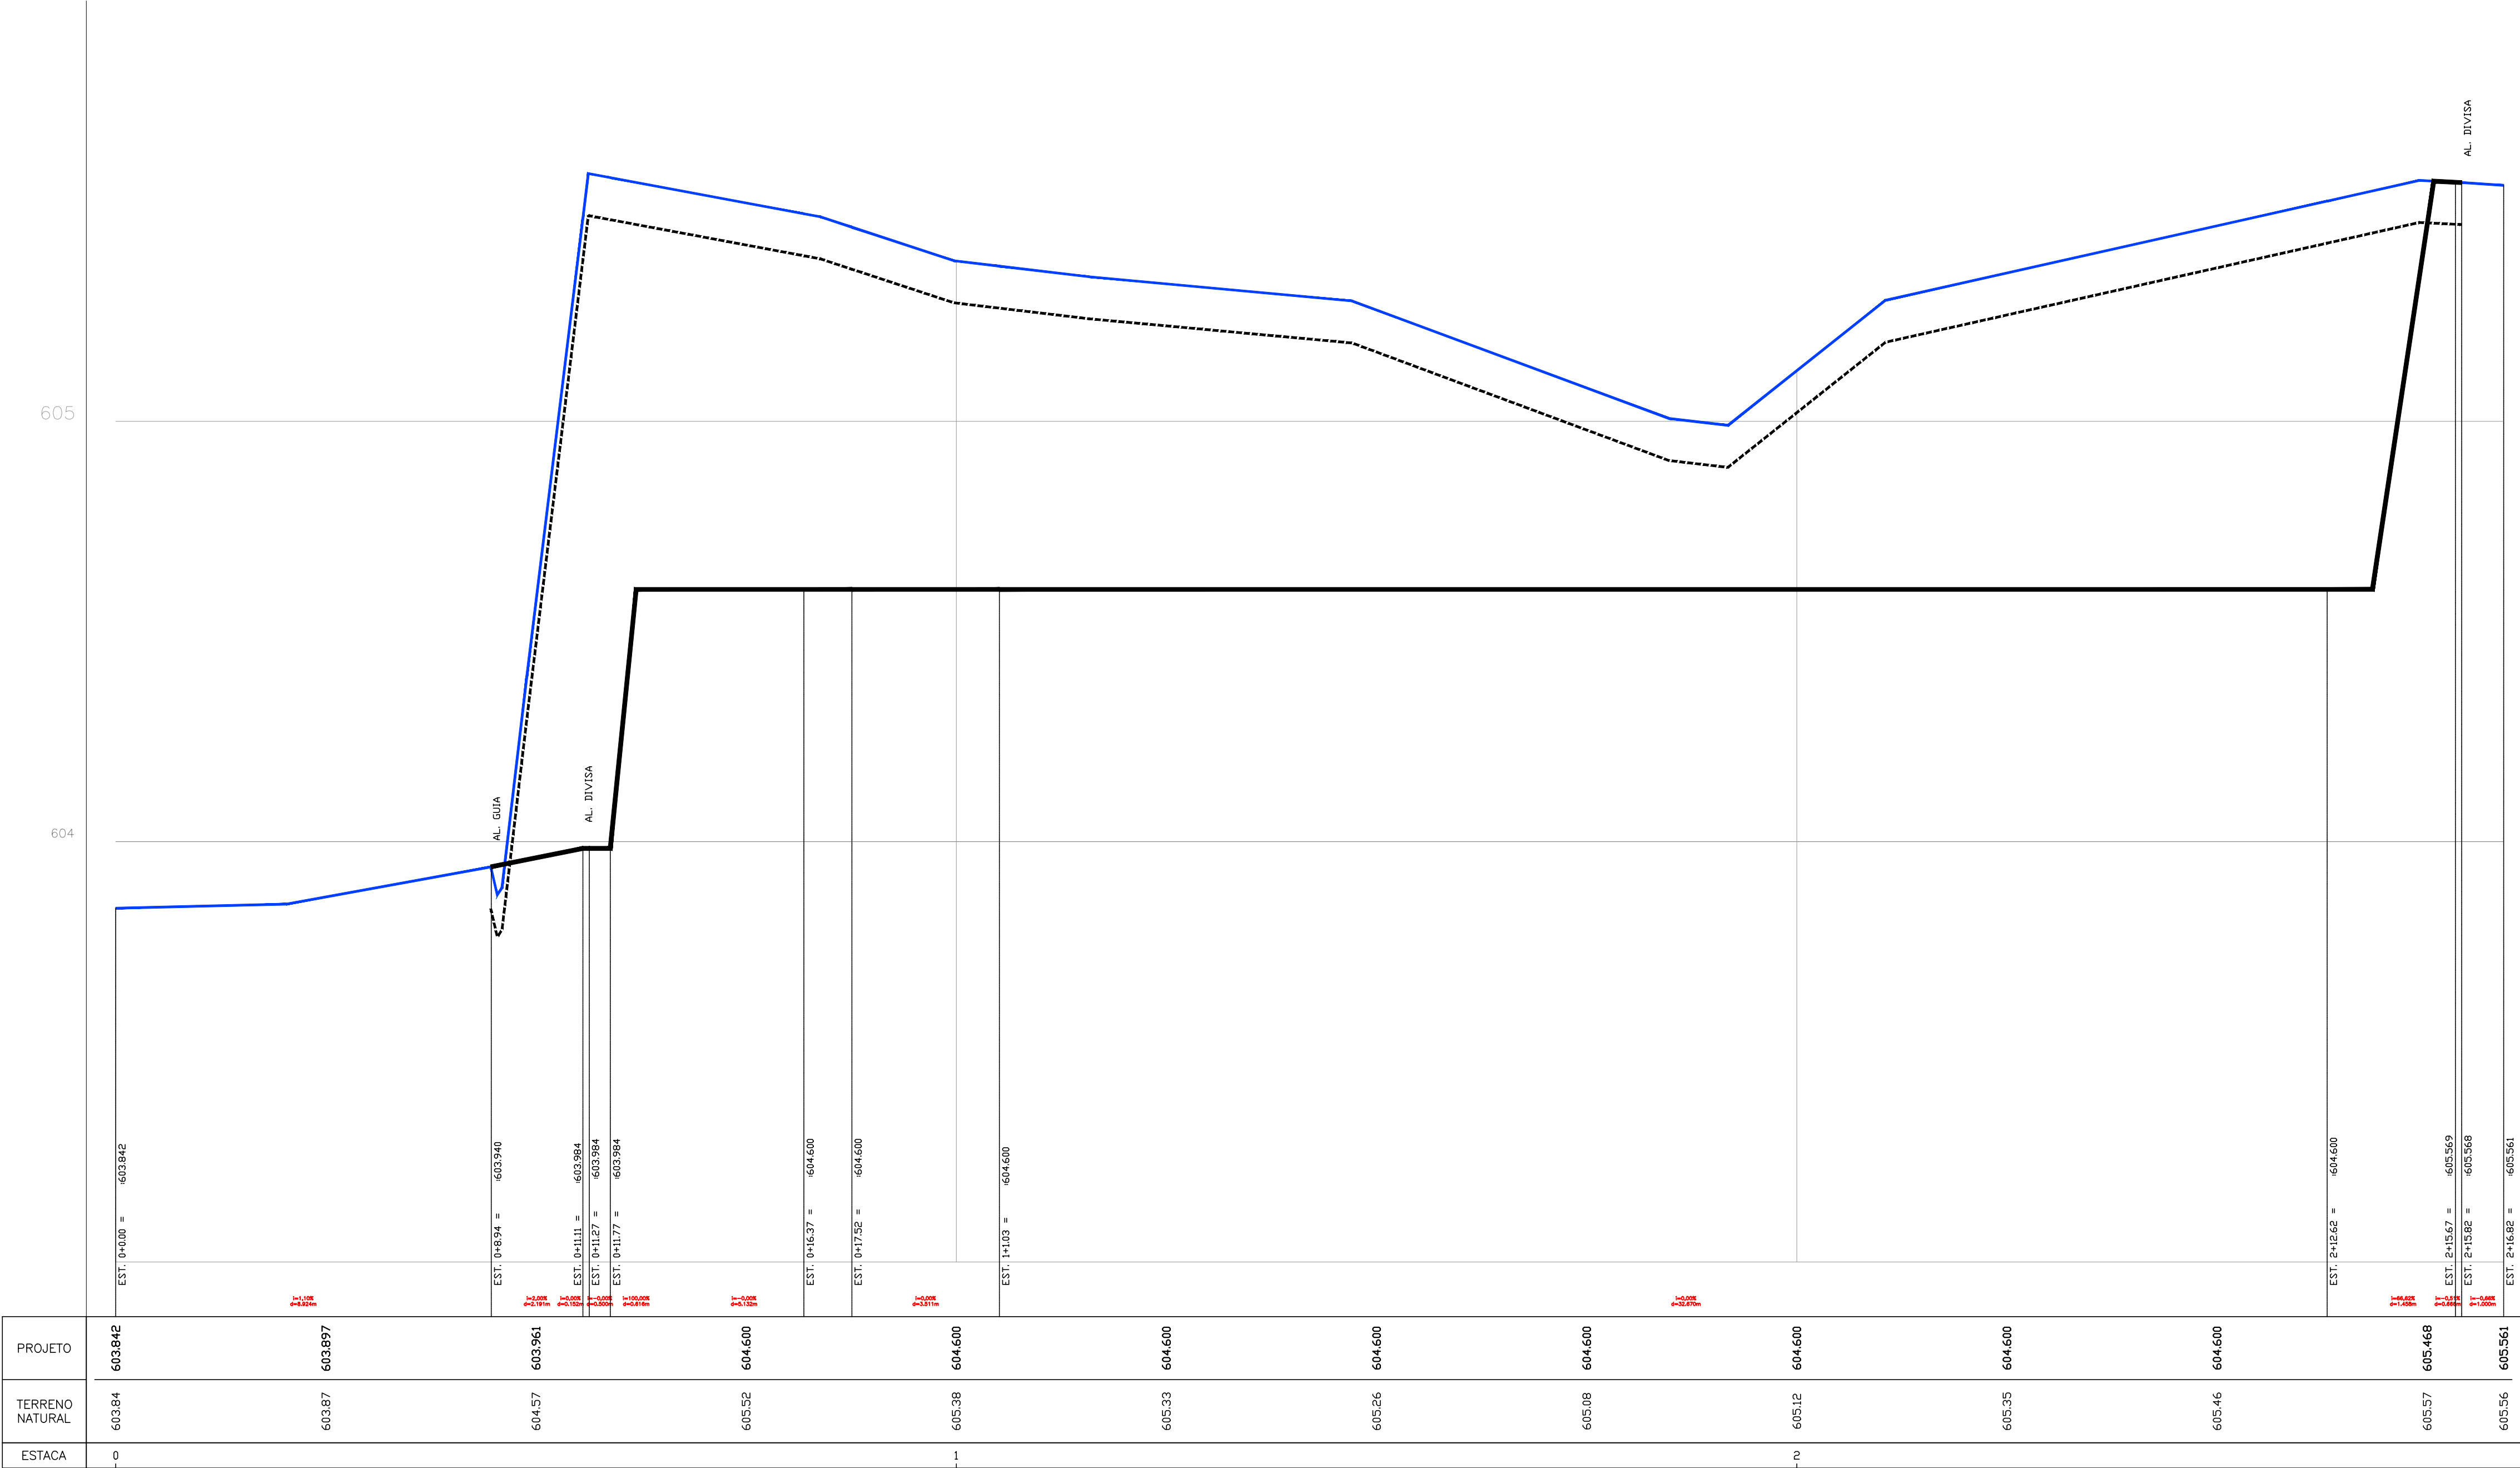

FONTE / DADOS DE BASE	
LEVANTAMENTO TOPOGRÁFICO	
ELISANGELA CATINI DO LAGO	
TIPOLOGIA ARQUITETURA — CDHU	DATA: DEZ/2021. ENGENHEIRA CIVIL CREA 0640645130/TD
<hr/>	
CDHU	SUPERINTENDENTE DE PROJETOS
ENG. FERNANDO AREVALILLO LLATA	GERENTE
ARQ*. ANA MARIA ANTUNES COELHO	GESTOR
ARQ. LUIZ GUSTAVO DELLA NOCE	
<hr/>	
APOIO CDHU	GESTÃO
ARQ. TIAGO LA BLANCA RUIZ	COORD. PROJETOS
ARQ*. RITA MARIA NUNES	AUTORA PROJETO
ARQ*. MARCIA JACÓ DE SOUZA	

PROJETO BASICO TRP	
ARQ. MARICE CLEMENTE CONDE	AUTOR DO PROJETO
CAU A 16683-9	
AGR - MARCO AURELIO MENECHINI	COAUTOR DO PROJETO
TRT 04398276807	

1. COTAS EM METRO, EXCETO QUANDO INDICADO.
2. FOI CONSIDERADO 0,10M DE REMOÇÃO DE PAVIMENTO E CAMADA VEGETAL.

— PERFIL TERRENO NATURAL
----- PERFIL LINHA DE LIMPEZA
———— PERFIL SUPERFICIE DE PROJETO

REVISÕES (DISCRIMINAÇÃO)	Nº	DATA	RUBRICA
Cota implantação, acesso pedestres, vagas p/veículos e bicicletário, construção anexos.	01	13/12/21	MJS
_____	_____	_____	_____
_____	_____	_____	_____
_____	_____	_____	_____
_____	_____	_____	_____

CDHU Companhia de Desenvolvimento Habitacional e Urbano

CONTRATO
PREFEITURA MUNICIPAL DE AGUDOS

PROJETO


ESPAÇO SAÚDE – AGUDOS

ENDEREÇO / MUNICÍPIO
RUA Dr. FÁBIO LEITE GUIMARÃES, CENTRO
JAGUDOS – SP

DISCIPLINA	ÁREA	FOLHA
ERRAPLENAGEM	TRP	06/08

SSUNTO

EXCÃO 04

<p>ESCALA GRAFICA</p>  <p>1 2 3 (m)</p>	<p>ESCALA NOMINAL</p> <p>H=1:100</p> <p>V=1:10</p>	<p>DATA</p> <p>DEZ/2021</p>
<p>ESPAÇO PARA APROVAÇÃO</p>		

CÓDIGO CDHU EMPREENDIMENTO											
Projeto					Região		Município		Versão	Etapa do Projeto	
0	0	0	0	0	0	0	0	0	0	E	P