


SEÇÃO 0.

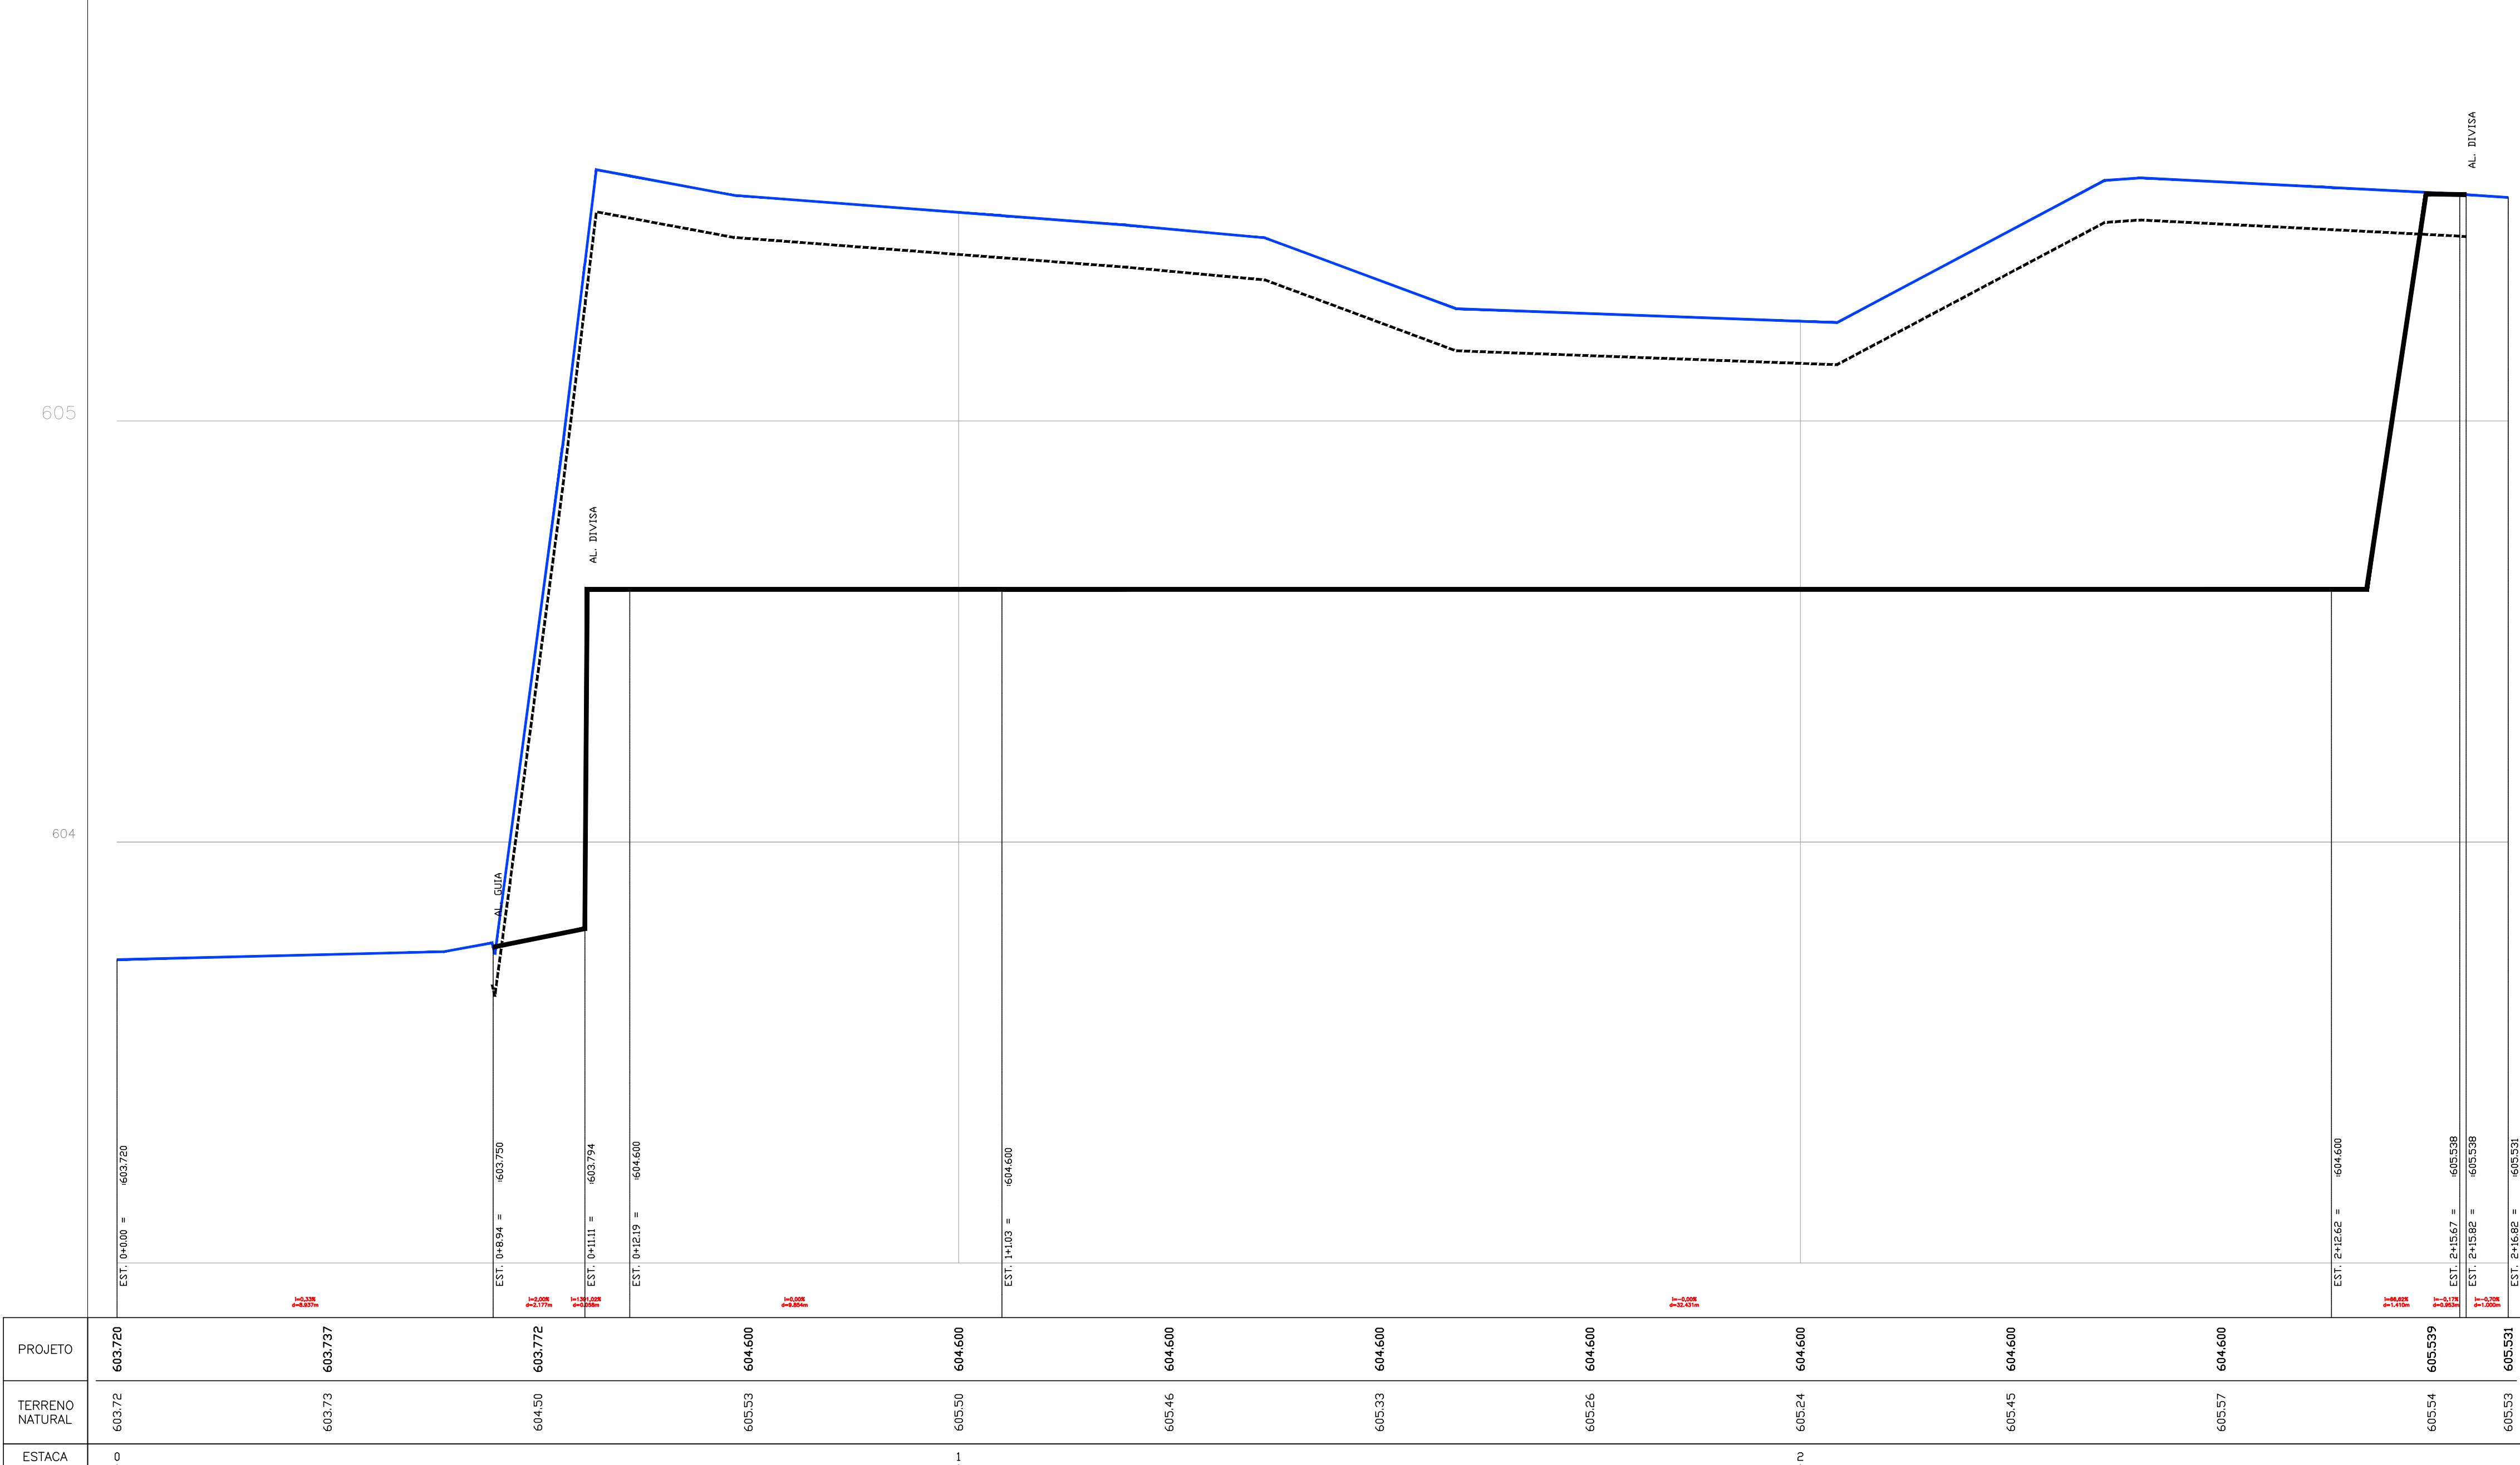

FOENTE / DADOS DE BASE	DATA: DEZ/2021.
LEVANTAMENTO TOPOGRÁFICO	ENGENHEIRA CIVIL
ELISANGELA CATINI DO LAGO	CREA 0640645130/7D
<hr/>	
TIPOLOGIA ARQUITETURA – CDHU	DATA: JUNHO/2021.
<hr/>	
CDHU	SUPERINTENDENTE DE
ENG. FERNANDO AREVALILLO LLATA	PROJETOS
ARQ ^a . ANA MARIA ANTUNES COELHO	GERENTE
ARQ. LUIZ GUSTAVO DELLA NOCE	GESTOR
<hr/>	
APÓIO CDHU	
ARQ. TIAGO LA BLANCA RUIZ	GESTÃO
ARQ ^a . RITA MARA NUNES	COORD. PROJETOS
ARQ ^a . MARCÁCIO DE SOUZA	AUTORA PROJETO

PROJETO BASICO TRP
ARQ. MARICE CLEMENTE CONDE AUTOR DO PROJETO
CAU A 16683-9

AGR – MARCO AURELIO MENECHINI COAUTOR DO PROJETO
TRT 04398276807

1. COTAS EM METRO, EXCETO QUANDO INDICADO.
2. FOI CONSIDERADO 0,10M DE REMOÇÃO DE PAVIMENTO E CAMADA VEGETAL.

— PERFIL TERRENO NATURAL
- - - - - PERFIL LINHA DE LIMPEZA
— PERFIL SUPERFICIE DE PROJETO

REVISÕES (DISCRIMINAÇÃO)	Nº	DATA	RUBRICA
Cota implantação, acesso	01	13/12/21	MJS
pedestres, vagas p/veículos e bicicletário, construção anexo.			

CDHU Companhia de Desenvolvimento Habitacional e Urbano
Rua Boa Vista, 170 - São Paulo - Tel. 2505.2000 - CNPJ 47.865.597/0001-0

CONTRATO
PREFEITURA MUNICIPAL DE AGUDOS


PROJETO

ESPAÇO SAÚDE – AGUDOS

ENDEREÇO / MUNICÍPIO
RUA Dr. FÁBIO LEITE GUIMARÃES, CENTRO
AGUDOS - SP

DISCIPLINA	ÁREA	FOLHA
TERRAPLENAGEM	TRP	07/08

SEÇÃO 05

<p>ESCALA GRÁFICA</p>  <p>0 1 2 3 (m)</p>	<p>ESCALA NOMINAL</p> <p>H=1:100</p> <p>V=1:10</p>	<p>DATA</p> <p>DEZ/2021</p>
<p>ESPAÇO PARA APROVAÇÃO</p>		

CÓDIGO CDHU EMPREENDIMENTO											
Projeto					Região		Município		Versão	Etapa do Projeto	
0	0	0	0	0	0	0	0	0	0	E	P