


ESTÁDIO
(CAMPO DE FUTEBOL)

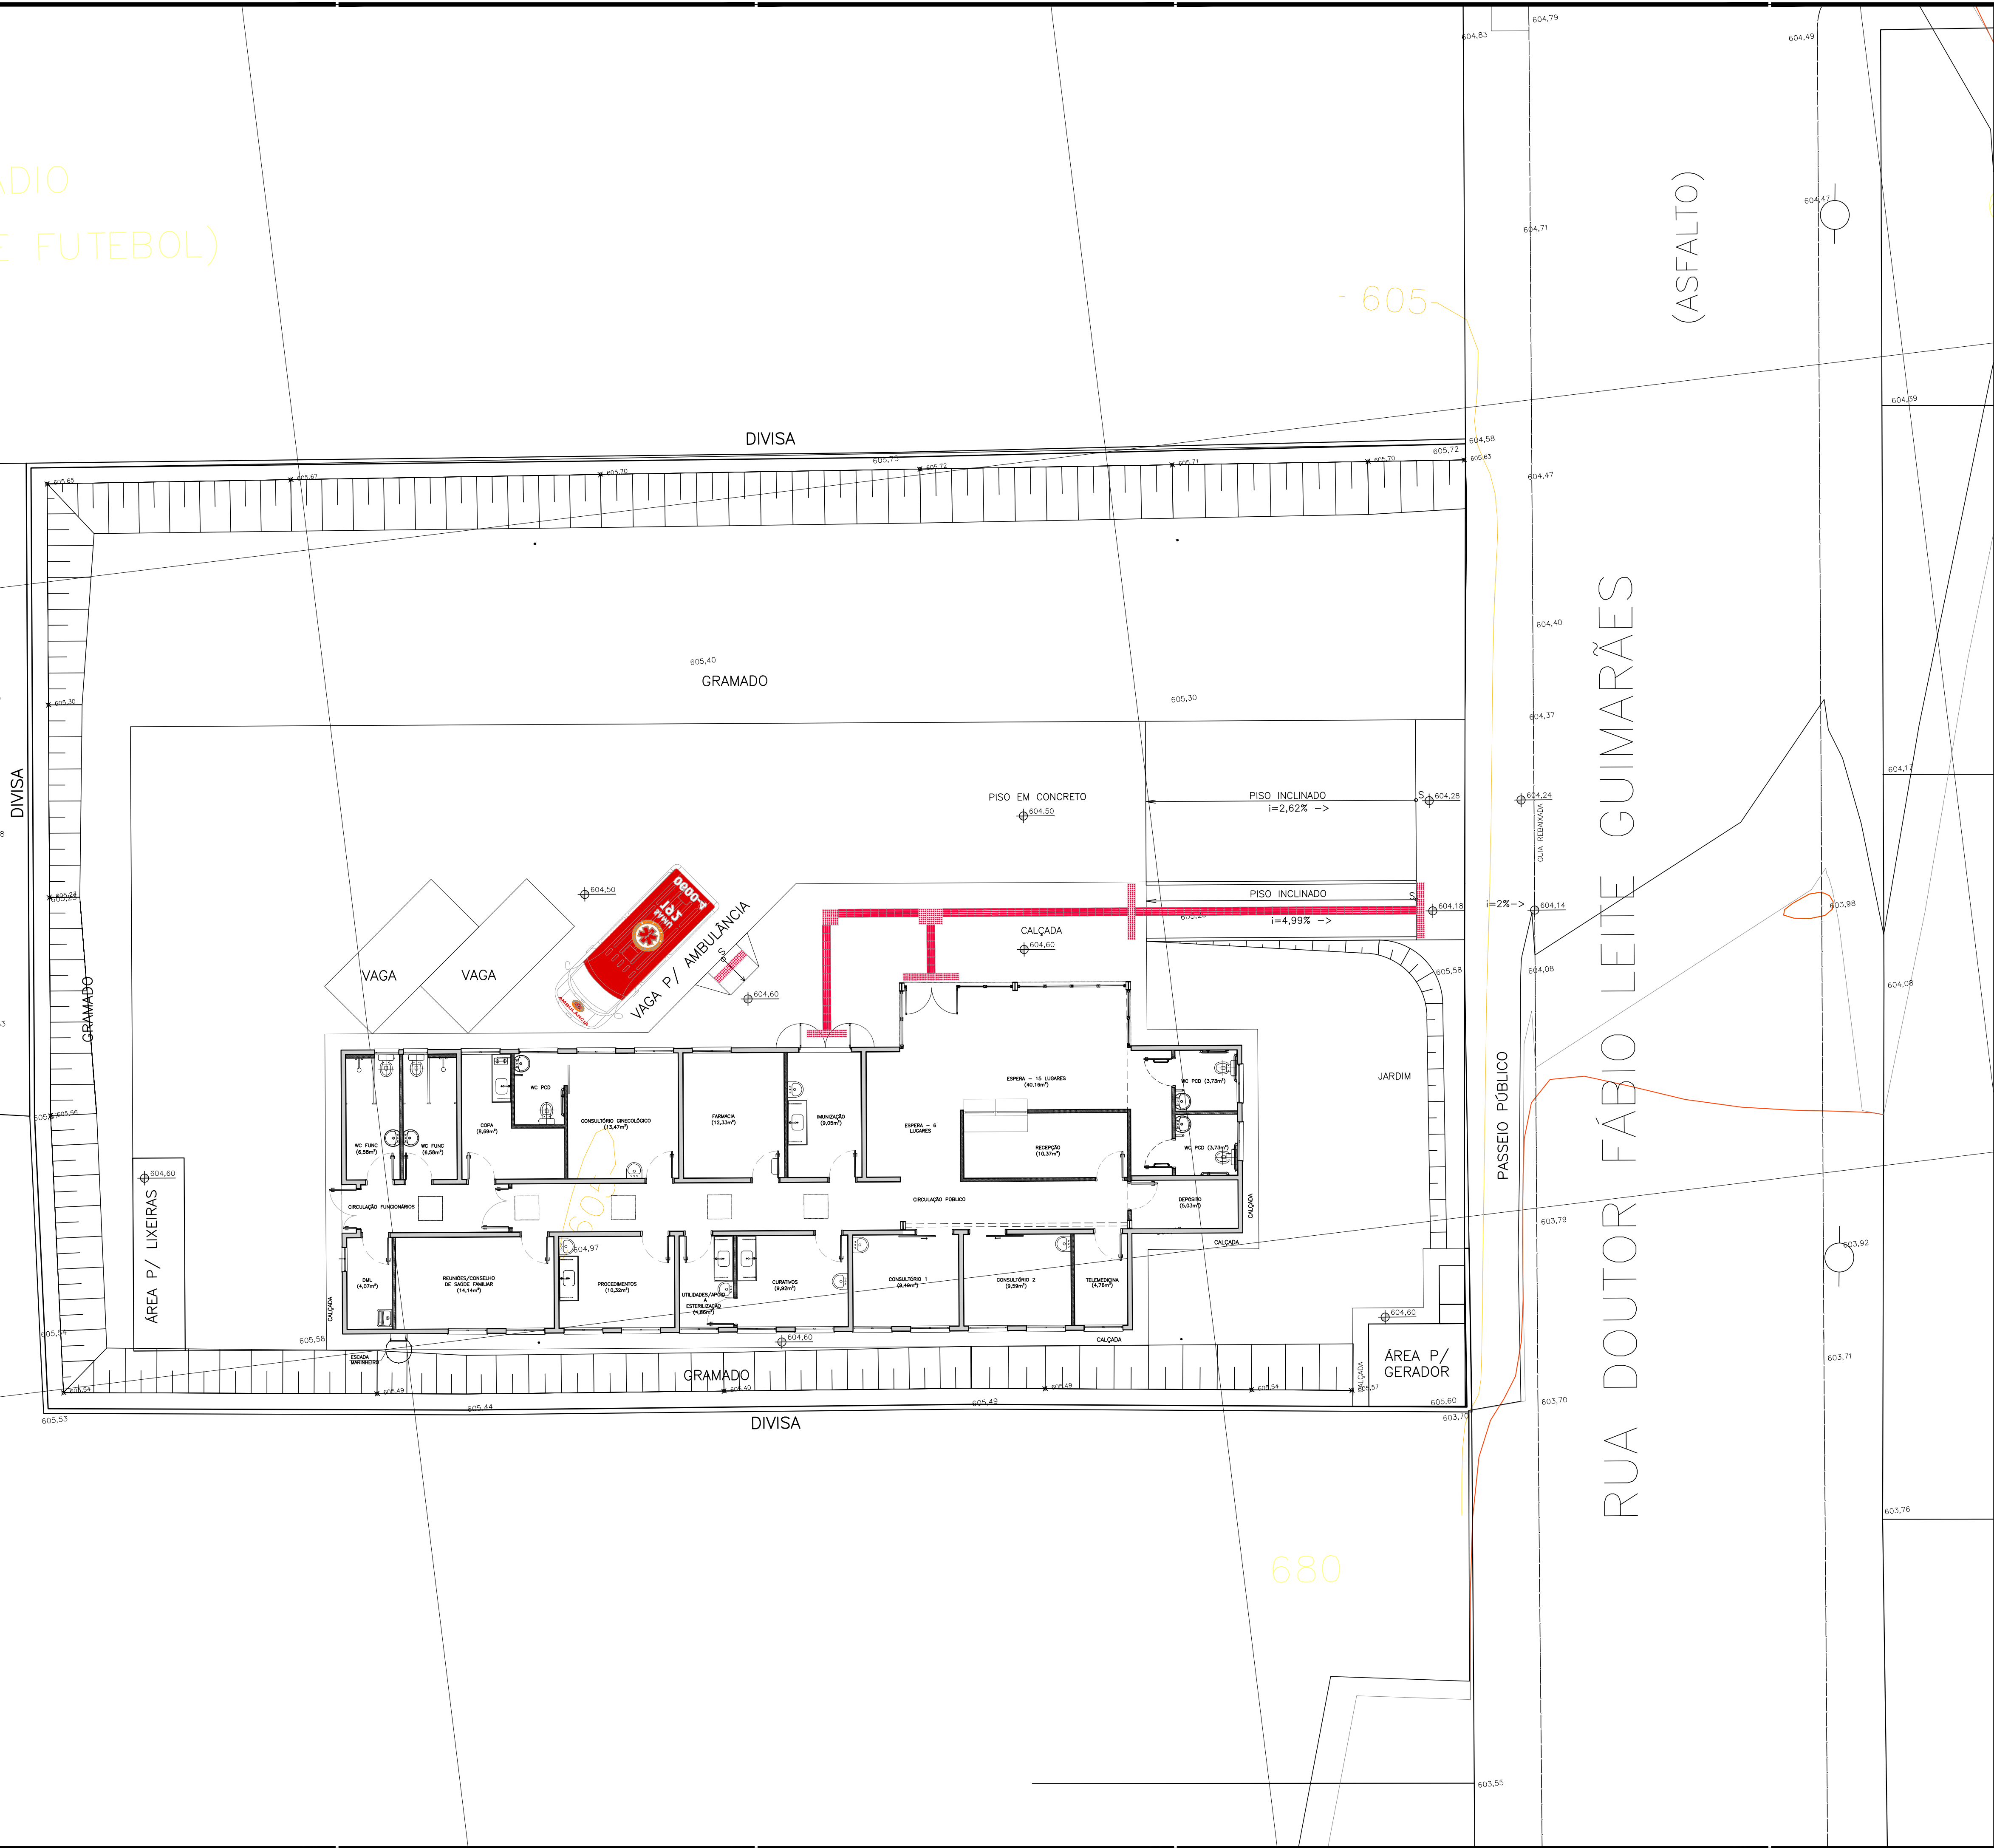

Fonte / Dados de Base
Levantamento Topográfico
Elisângela Catini do Lago

DATA: DEZ/2021.
Engenharia Civil
CREA 0640645130/TO

TIPOLOGIA ARQUITETURA — CDHU

DATA: JUNHO/2021.

CDHU
Eng. Fernando Arevalillo Llata
Arq. Ana Maria Antunes Coelho
Arq. Luiz Gustavo Della Noce

SUPERINTENDENTE DE PROJETOS
GERENTE
GESTOR

APOIO CDHU
Arq. Tiago La Blanca Ruiz
Arq. Rita Mara Nunes
Arq. Marcia Jacó de Souza

GESTÃO
COORD. PROJETOS
AUTORA PROJETO

PROJETO BÁSICO TRP
Arq. Marice Clemente Conde
CAU A 16683-9

AUTOR DO PROJETO

AGR — MARCO AURELIO MENECHINI
TRT 04398276807

COAUTOR DO PROJETO

LEGENDA / NOTAS

1. COTAS EM METRO, EXCETO QUANDO INDICADO.
2. A CONFIGURAÇÃO DOS TALUDES JUNTO ÀS DIVISAS DEVERÁ SER VERIFICADA QUANDO DA ELABORAÇÃO DO PROJETO EXECUTIVO, OBSERVANDO AS COTAS DOS VIZINHOS BEM COMO A EXISTÊNCIA DE MUROS DE ARRIMO.

REVISÕES (DISCRIMINAÇÃO)	Nº	DATA	RUBRICA

CDHU Companhia de Desenvolvimento Habitacional e Urbano

Rua Boa Vista, 170 - São Paulo - Tel. 2505.2000 - CNPJ 47.865.597/0001-09

CONTRATO

PREFEITURA MUNICIPAL DE AGUDOS

PROJETO

ESPAÇO SAÚDE — AGUDOS

ENDEREÇO / MUNICÍPIO

RUA Dr. FÁBIO LEITE GUIMARÃES, CENTRO
AGUDOS — SP

DISCIPLINA

TERRAPLENAGEM

ÁREA

TRP

FOLHA

01/08

ASSUNTO

ESTUDO DE TERRAPLENAGEM

ESCALA GRÁFICA

ESCALA NOMINAL

DATA

0 1 2 3 (m)

1:100

DEZ/2021

ESPAÇO PARA APROVAÇÃO

CODIGO CDHU

EMPREENHIMENTO

Projeto

Região

Município

Versão

Etapa do Projeto

0 0 0 0 0 0


0 0

0 0

0 0

0 E P

ESTÁDIO
(CAMPO DE FUTEBOL)

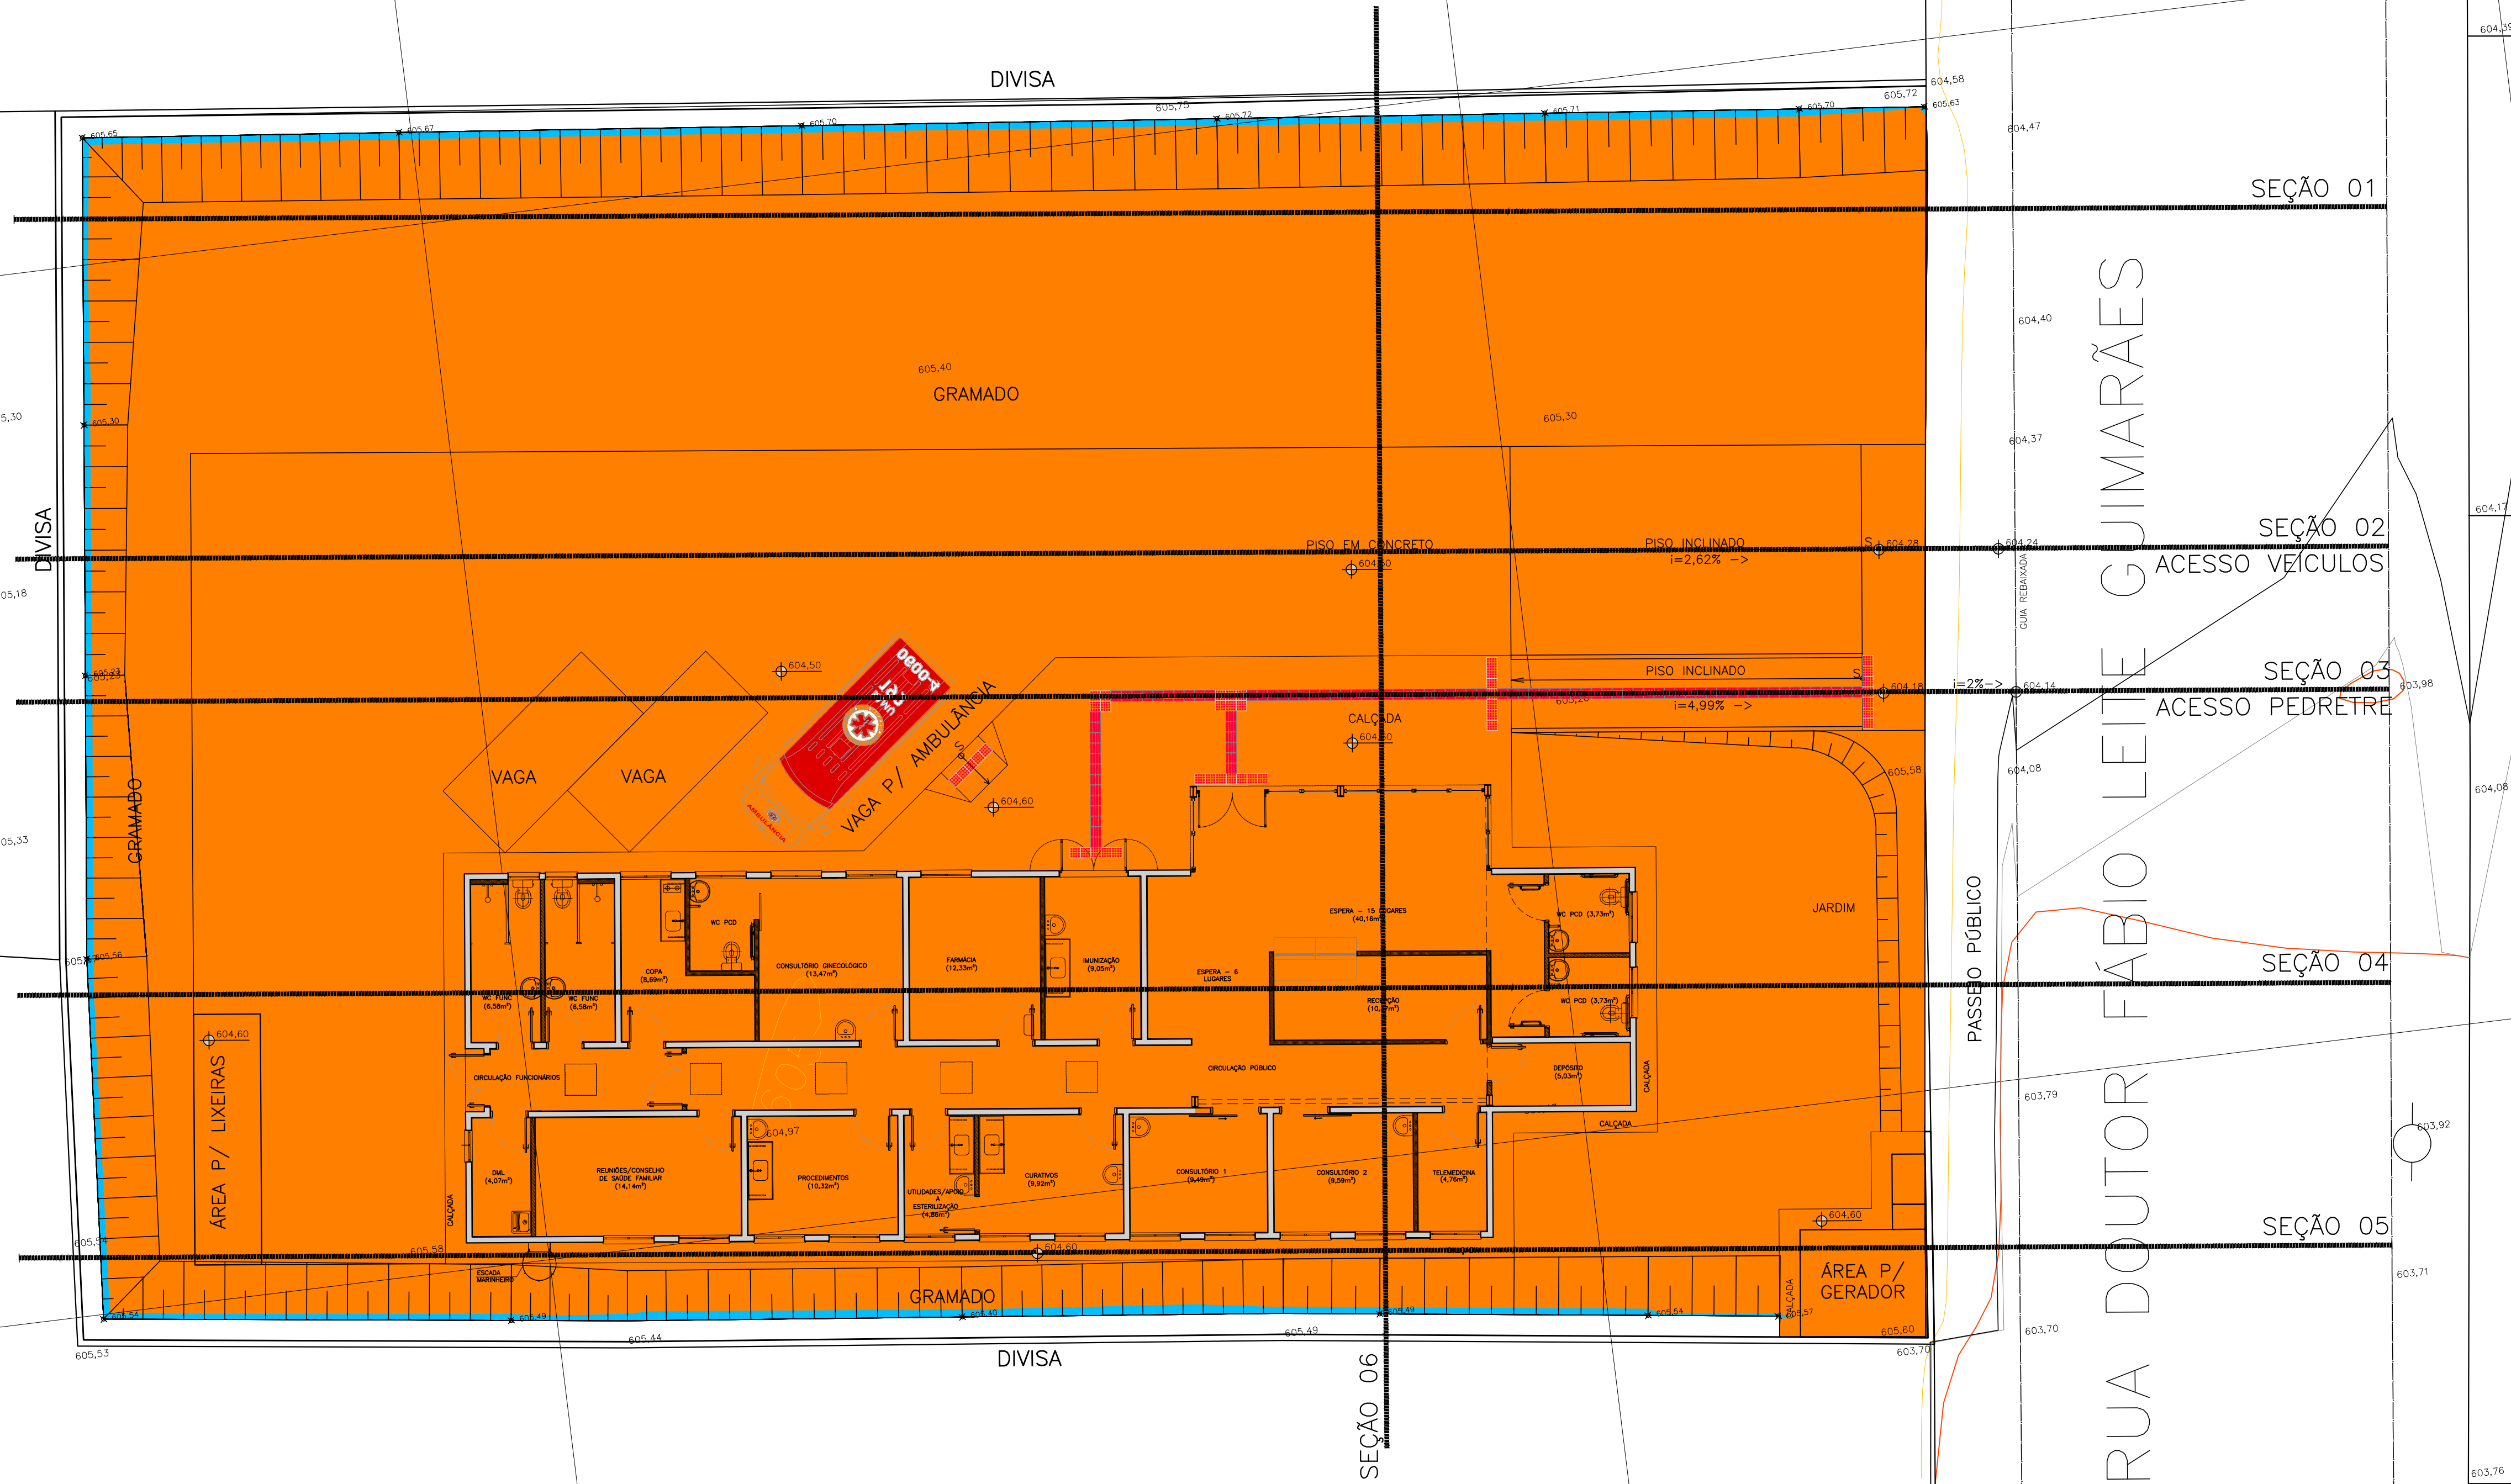

FONTE / DADOS DE BASE LEVANTAMENTO TOPOGRÁFICO ELISANGELA CATINI DO LAGO	DATA: DEZ/2021. ENGENHEIRA CIVIL CREA 0640645130/TD
TIPOLOGIA ARQUITETURA - CDHU	DATA: JUNHO/2021.
CDHU ENG. FERNANDO AREVALILLO LLATA ARQ. ANA MARIA ANTUNES COELHO ARQ. LUIZ GUSTAVO DELLA NOCE	SUPERINTENDENTE DE PROJETOS GERENTE GESTOR
APOIO CDHU ARQ. TIAGO LA BLANCA RUIZ ARQ. RITA MARIA NUNES ARQ. MARCIA JACÓ DE SOUZA	GESTÃO COORD. PROJETOS AUTORA PROJETO

PROJETO BÁSICO TRP ARQ. MARICE CLEMENTE CONDE CAU A 16683-9	AUTOR DO PROJETO
---	------------------

AGR - MARCO AURELIO MENECHINI TRT 04398276807	COAUTOR DO PROJETO
--	--------------------

LEGENDA / NOTAS
1. COTAS EM METRO, EXCETO QUANDO INDICADO.
2. FOI CONSIDERADO 0,10M DE REMOÇÃO DE PAVIMENTO E CAMADA VEGETAL.

ÁREA DE CORTE
ÁREA DE ATERRO

Resumo das Quantidades	
TERRAPLENAGEM:	VALORES EM (m²)
VOLUMES OBTIDOS POR DIFERENÇA DE SUPERFÍCIES	
CORTE	793,44
ATERRO	0,86
CÁLCULO DO EMPRÉSTIMO (m²)	
Vbotafora=VC-(VA+1,15) m²	
792,45	
ÁREA DE LIMPEZA (m²)	
1261,25	

REVISÕES (DISCRIMINAÇÃO)	Nº	DATA	RUBRICA

CDHU Companhia de Desenvolvimento Habitacional e Urbano
Rua Boa Vista, 170 - São Paulo - Tel. 2505.2000 - CNPJ 47.865.597/0001-09

CONTRATO
PREFEITURA MUNICIPAL DE AGUDOS

PROJETO
ESPAÇO SAÚDE - AGUDOS

ENDEREÇO / MUNICÍPIO
RUA Dr. FÁBIO LEITE GUIMARÃES, CENTRO
AGUDOS - SP

DISCIPLINA
TERRAPLENAGEM

ÁREA
FOLHA
TRP|02/08

ASSUNTO
PLANTA DE MANCHA - CORTE/ATERRO
LOCAÇÃO DAS SEÇÕES

ESCALA GRÁFICA	ESCALA NOMINAL	DATA
0 1 2 3 (m)	1:100	DEZ/2021
ESPAÇO PARA APROVAÇÃO		

CODIGO CDHU EMPREENHIMENTO	Região	Município	Versão	Etapa do Projeto
Projeto	0 0 0 0 0 0	0 0	0 0	0 E P

TIPOLOGIA ARQUITETURA – CDHU DATA: JUNHO/2021.

LEGENDA / NOTAS

Rua Boa Vista,170 . São Paulo . Tel.2505.2000 . CNPJ 47.865.597/0001-0

[illegible][illegible]

		V=1.10	
ESPAÇO PARA APROVAÇÃO			

		V=1.10	
ESPAÇO PARA APROVAÇÃO			

2017.4 2018.4 2019.4 2020.4 2021.4

- LEGENDA / NOTAS
1. COTAS EM METRO, EXCETO QUANDO INDICADO.

2. FOI CONSIDERADO 0,10M DE REMOÇÃO DE PAVIMENTO E CAMADA VEGETAL.

- PERFIL TERRENO NATURAL

PERFIL LINHA DE LIMPEZA

PERFIL SUPERFÍCIE DE PROJETO

REVISÕES (DISCRIMINAÇÃO)	Nº	DATA	RUBRICA

ESPAÇO PARA APROVAÇÃO

TIPOLOGIA ARQUITETURA – CDHU DATA: JUNHO/2021.

APOIO CDHU	
ARQ. TIAGO LA BLANCA RUIZ	GESTÃO
ARQ*. RITA MARA NUNES	COORD. PROJETOS
ARQ*. MARCIA JACÓ DE SOUZA	AUTORA PROJETO

AGR - MARCO AURELIO MENECHINI COAUTOR DO PROJETO
TRT 04398276807

LEGENDA / NOTAS

1. COTAS EM METRO, EXCETO QUANDO INDICADO.
2. FOI CONSIDERADO 0,10M DE REMOÇÃO DE PAVIMENTO E CAMADA VEGETAL.

_____ PERFIL TERRENO NATURAL
 - - - - - PERFIL LINHA DE LIMPEZA
 _____ PERFIL SUPERFICIE DE PROJETO

REVISÕES (DISCRIMINAÇÃO)	Nº	DATA	RUBRICA
<u>Cota implantação, acesso</u>	<u>01</u>	<u>13/12/21</u>	<u>MJS</u>
<u>pedestres, vagas p/veículos e</u>	<u>_____</u>	<u>_____</u>	<u>_____</u>
<u>bicicletário, construção anexo.</u>	<u>_____</u>	<u>_____</u>	<u>_____</u>
<u>_____</u>	<u>_____</u>	<u>_____</u>	<u>_____</u>
<u>_____</u>	<u>_____</u>	<u>_____</u>	<u>_____</u>
<u>_____</u>	<u>_____</u>	<u>_____</u>	<u>_____</u>
<u>_____</u>	<u>_____</u>	<u>_____</u>	<u>_____</u>

Rua Boa Vista,170 . São Paulo . Tel.2505.2000 . CNPJ 47.865.597/0001-0

CONTRATO
PREFEITURA MUNICIPAL DE AGUDOS


PROJETO

ESPAÇO SAÚDE – AGUDOS

ENDEREÇO / MUNICÍPIO
RUA Dr. FÁBIO LEITE GUIMARÃES, CENTRO
AGUDOS - SP


DISCIPLINA	ÁREA	FOLHA
TERRAPLENAGEM	TRP	05/08
ASSUNTO		

SEÇÃO 03
ACESSO PEDESTRE


<p>ESCALA GRÁFICA</p> 	<p>ESCALA NOMINAL</p> <p>H=1:100</p> <p>V=1:10</p>	<p>DATA</p> <p>DEZ/2021</p>
<p>ESPAÇO PARA APROVAÇÃO</p>		

CÓDIGO CDHU EMPREENDIMENTO											
Projeto					Região		Município		Versão	Etapa	do Projeto
0	0	0	0	0	0	0	0	0	0	E	P

SEÇÃO 03
ACESSO PEDESTRE

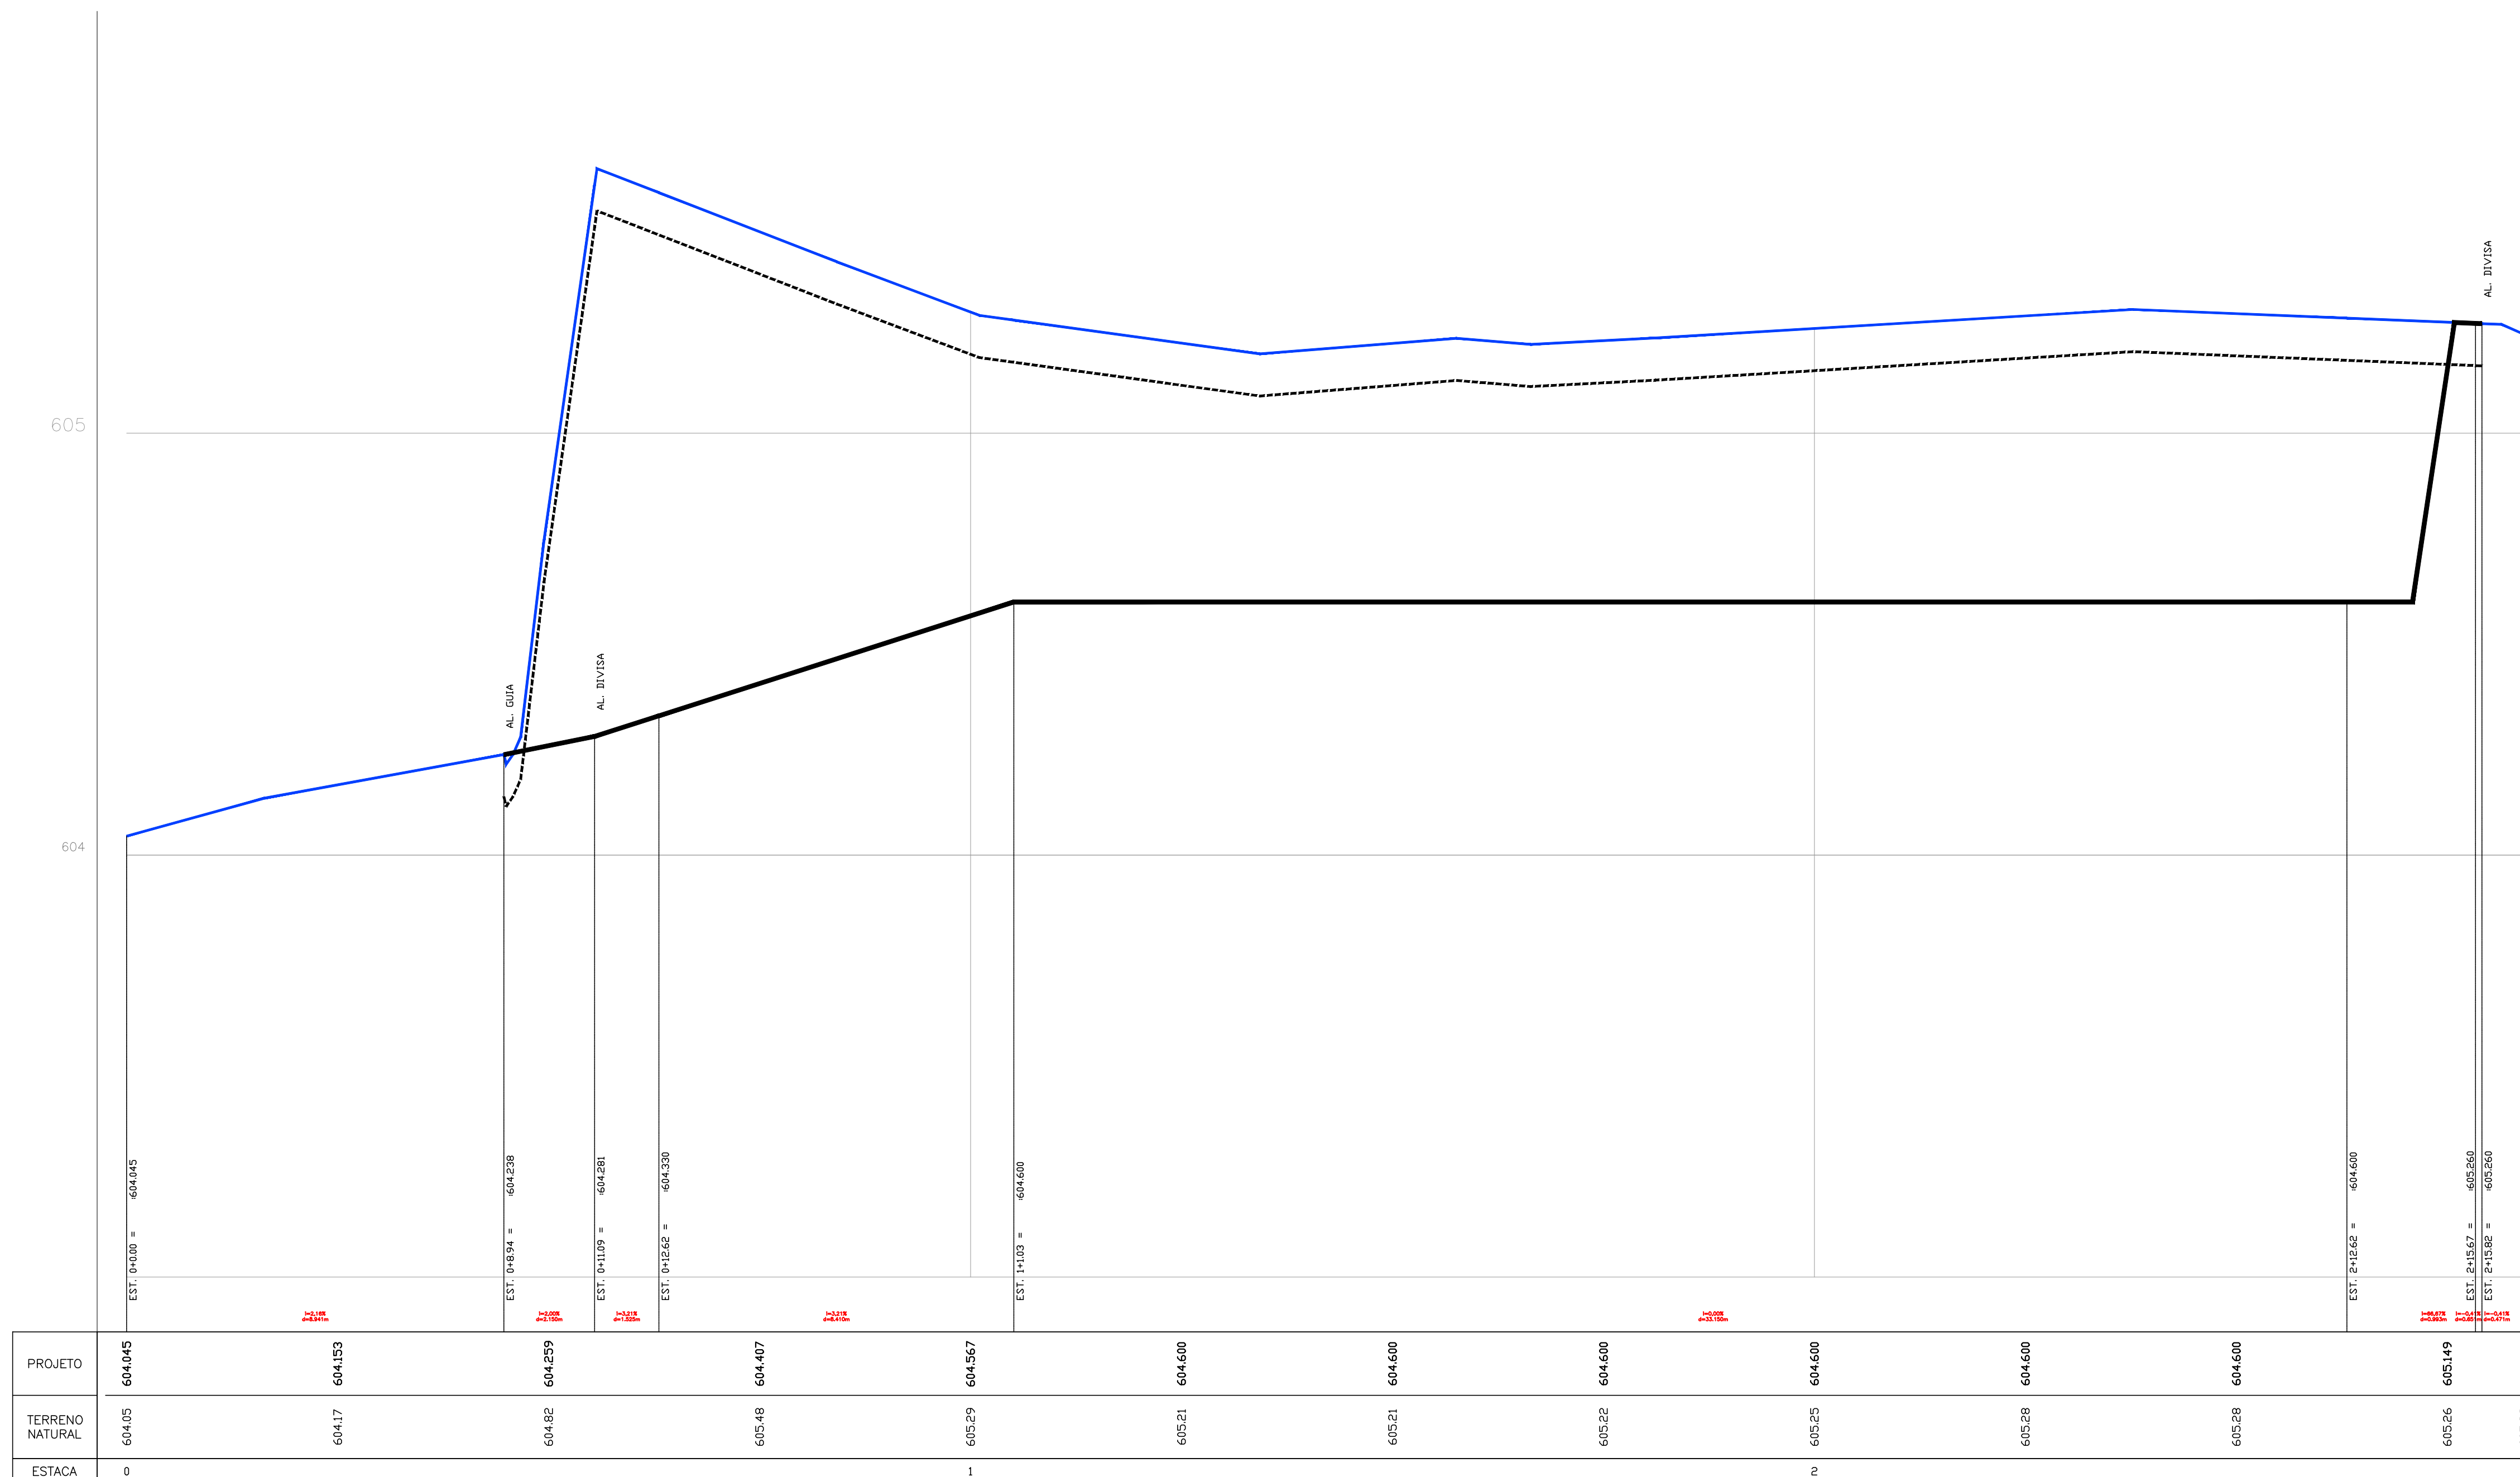

SEÇÃO 04

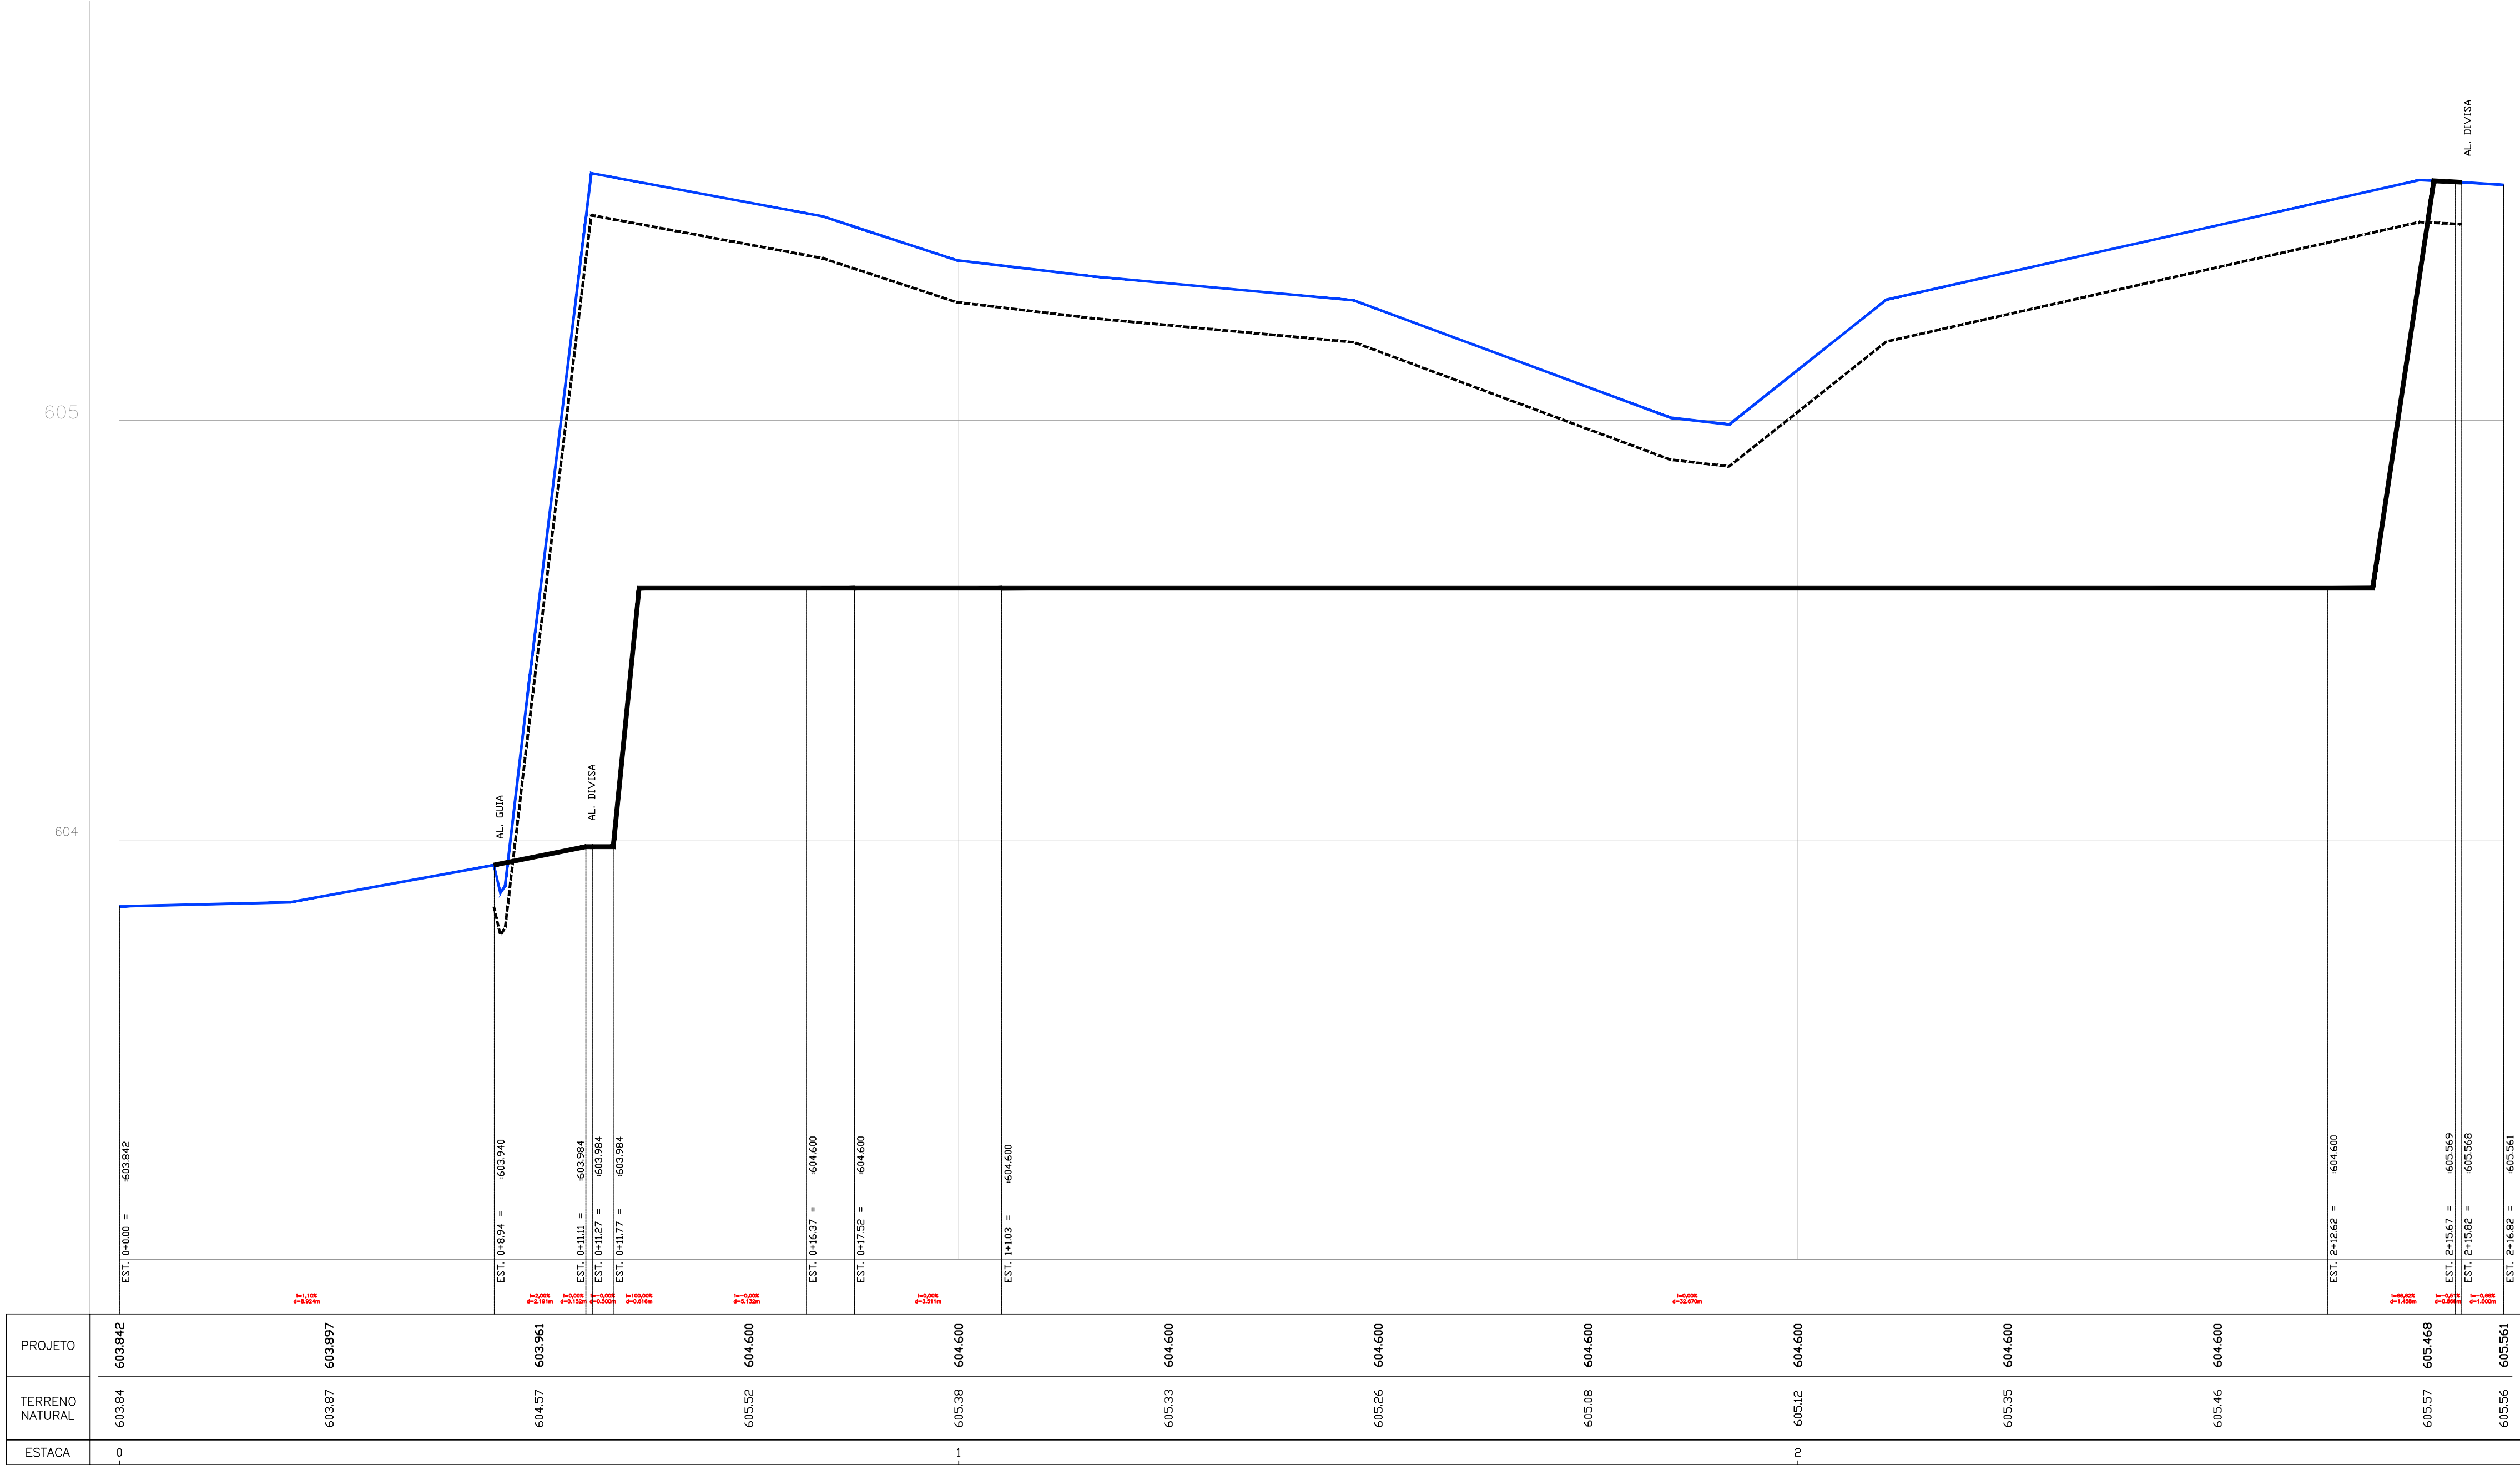

FONTE / DADOS DE BASE	
LEVANTAMENTO TOPOGRAFICO	
ELISANGELA CATINI DO LAGO	
DATA: DEZ/2021.	ENGENHEIRA CIVIL
CREA 0640645130/7D	
TIPOLOGIA ARQUITETURA - CDHU	
DATA: JUNHO/2021.	
CDHU	
ENGC. FERNANDO AREVALILLO LLATA	
ARQ*. ANA MARIA ANTUNES COELHO	SUPERINTENDENTE DE PROJETOS
ARQ. LUIZ GUSTAVO DELLA NOCE	GERENTE
	GESTOR
APOIO CDHU	
ARQ. TIAGO LA BLANCA RUIZ	GESTÃO
ARQ*. RITA MARIA NUNES	COORD. PROJETOS
ARQ*. MARCIA JACÓ DE SOUZA	AUTORA PROJETO

PROJETO BASICO TRP	
ARQ. MARICE CLEMENTE CONDE	AUTOR DO PROJETO
CAU A 16683-9	
AGR - MARCO AURELIO MENECHINI	COAUTOR DO PROJETO
TRT 04398276807	

1. COTAS EM METRO, EXCETO QUANDO INDICADO.
2. FOI CONSIDERADO 0,10M DE REMOÇÃO DE PAVIMENTO E CAMADA VEGETAL.

— PERFIL TERRENO NATURAL
----- PERFIL LINHA DE LIMPEZA
————— PERFIL SUPERFICIE DE PROJETO

[illegible]

CDHU Companhia de Desenvolvimento Habitacional e Urbano

CONTRATO
PREFEITURA MUNICIPAL DE AGUDOS

PROJETO

ESPAÇO SAÚDE – AGUDOS

RUA Dr. FÁBIO LEITE GUIMARÃES, CENTRO
JAGUDOS – SP

DISCIPLINA	ÁREA	FOLHA
TERRAPLENAGEM	TRP	06/08


SSUNTO

EXCÃO 04

<p>ESCALA GRÁFICA</p>	<p>ESCALA NOMINAL</p> <p>H=1:100</p> <p>V=1:10</p>	<p>DATA</p> <p>DEZ/2021</p>
<p>ESPAÇO PARA APROVAÇÃO</p>		

CÓDIGO CDHU												
IMPREENDIMENTO												
Assunto					Região		Município		Versão		Etapa do Projeto	
0	0	0	0	0	0	0	0	0	0		E	P

SEÇÃO 05

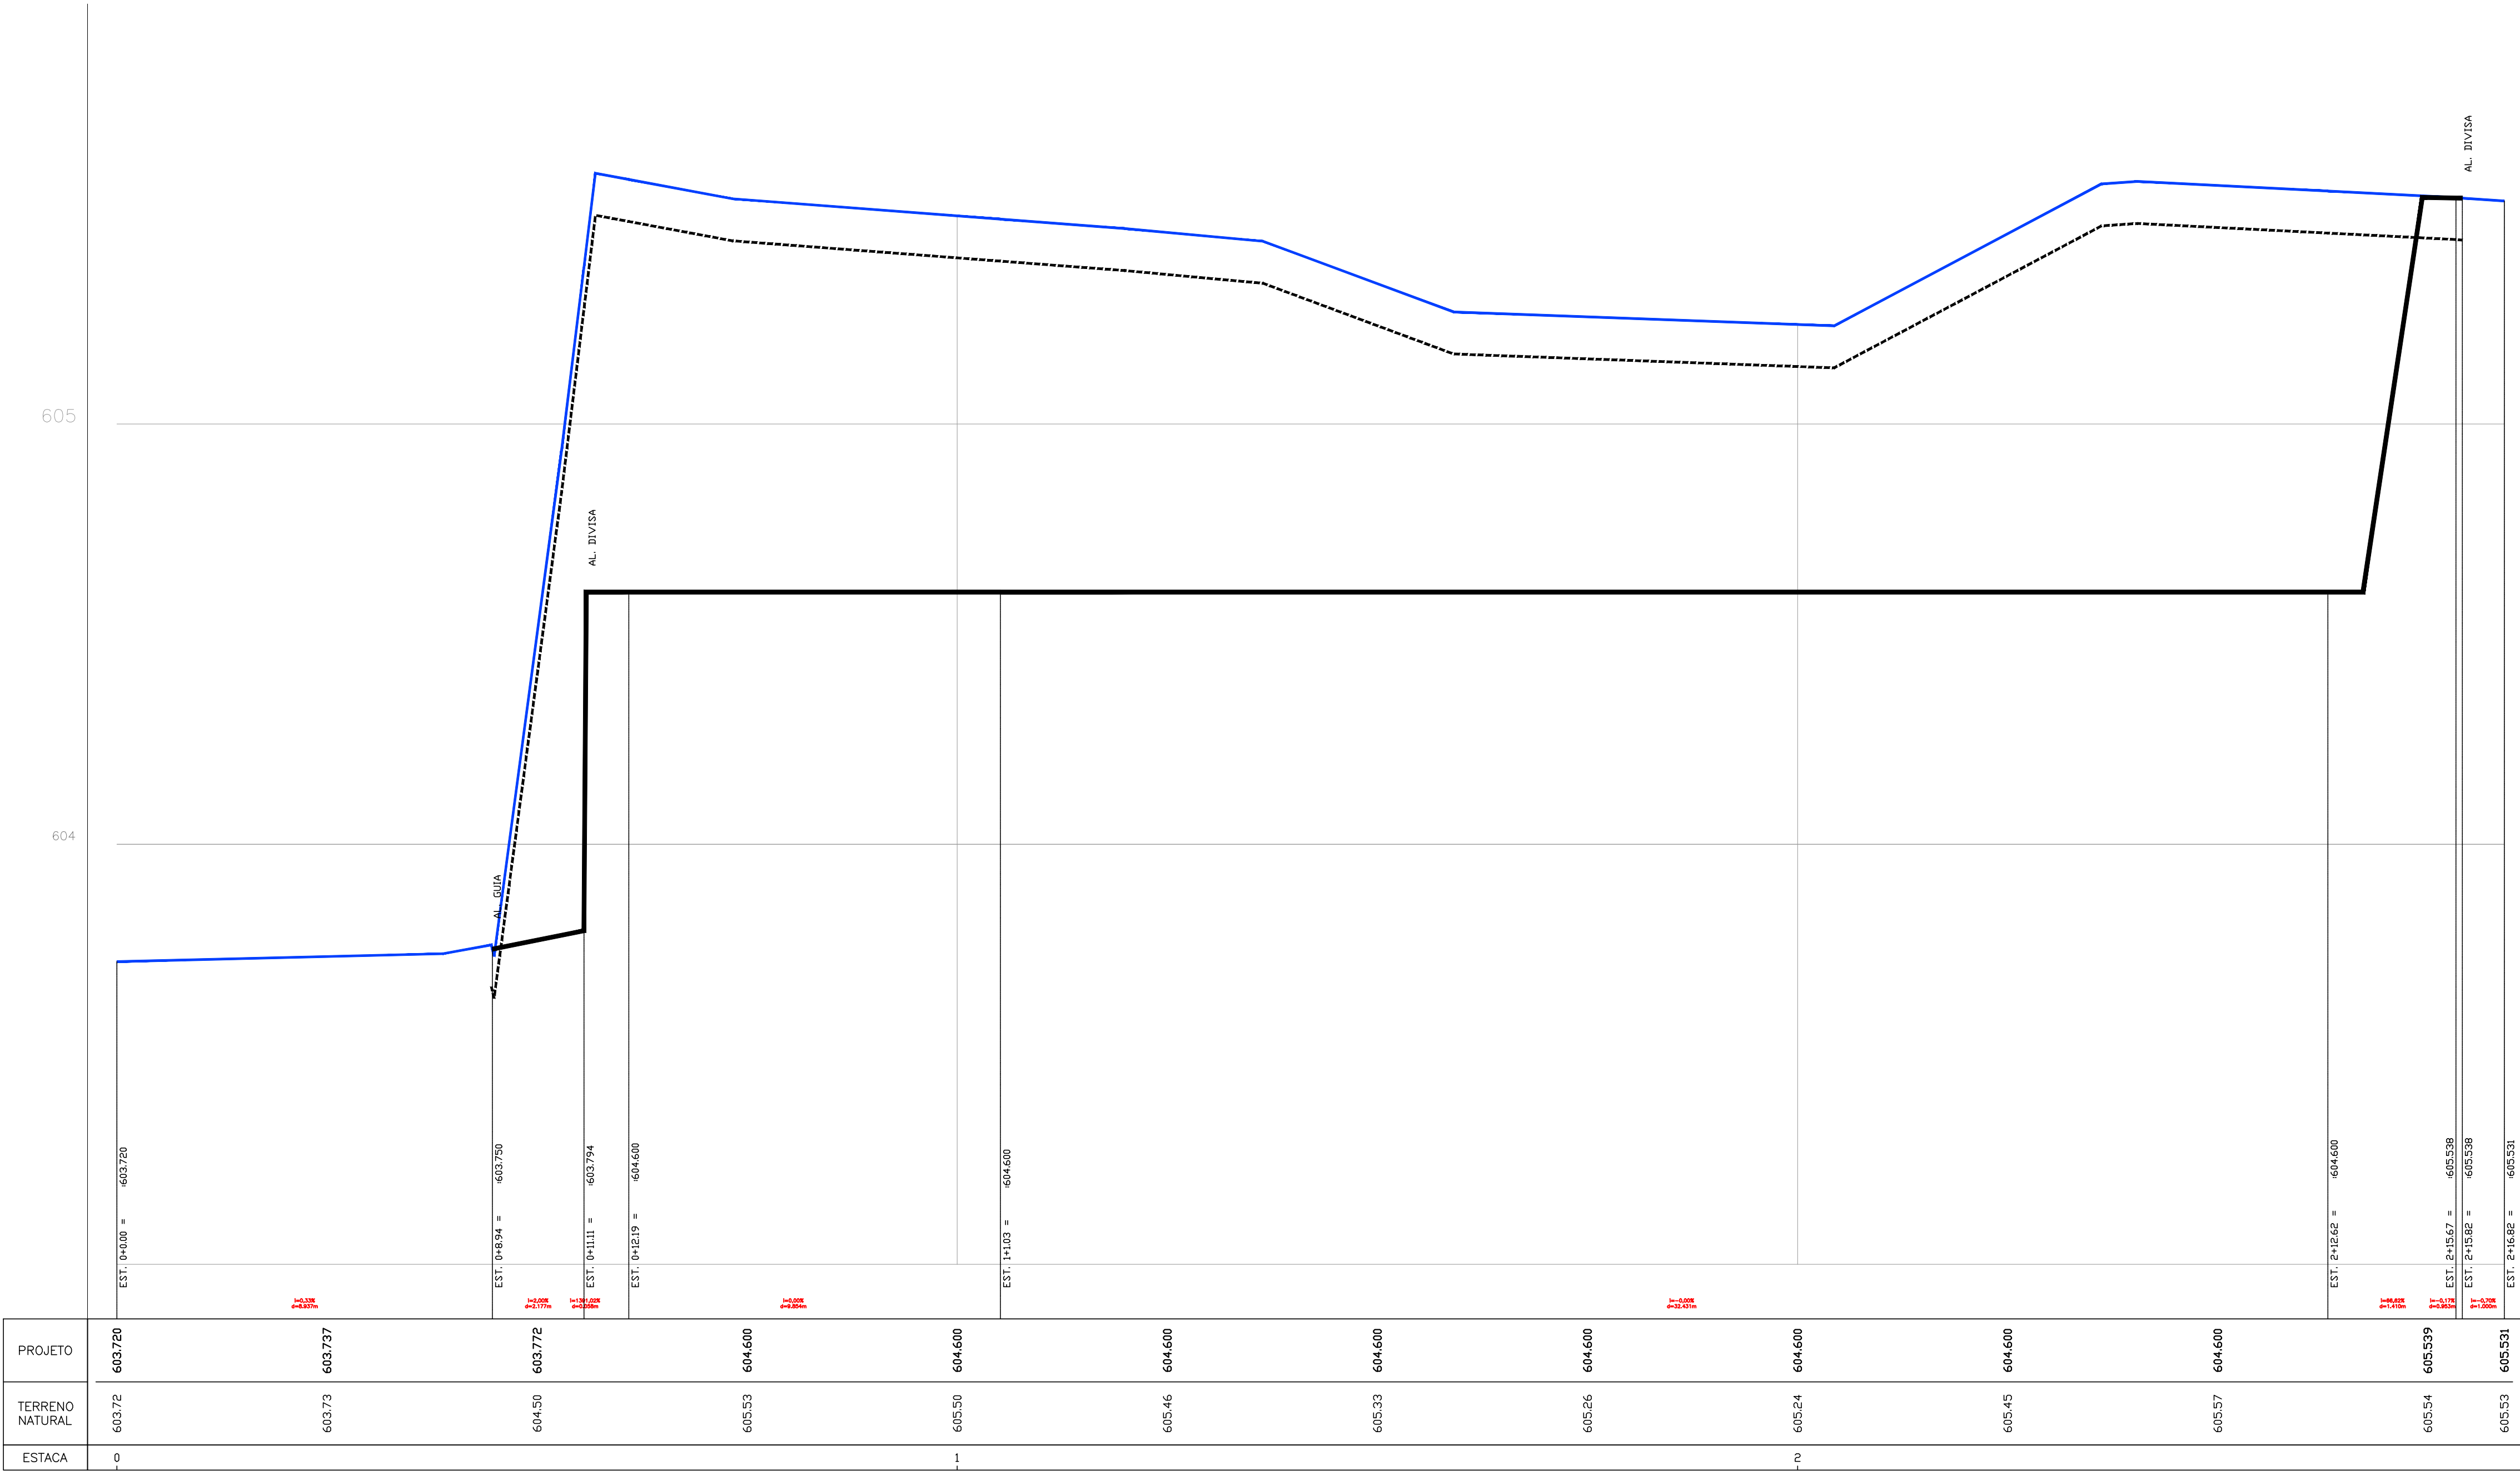

FONTE / DADOS DE BASE		DATA: DEZ/2021.
LEVANTAMENTO TOPOGRÁFICO		ENGENHEIRA CIVIL
ELISANGELA CATINI DO LAGO		CREA 0640645130/TD
TIPOLOGIA ARQUITETURA – CDHU		DATA: JUNHO/2021.
CDHU		SUPERINTENDENTE DE
ENG. FERNANDO AREVALILLO LLATA		PROJETOS
ARQª. ANA MARIA ANTUNES COELHO		GERENTE
ARQ. LUIZ GUSTAVO DELLA NOCE		GESTOR
APOIO CDHU		GESTÃO
ARQ. TIAGO LA BLANCA RUIZ		COORD. PROJETOS
ARQª. RITA MARA NUNES		AUTORA PROJETO
ARQª. MARCIA JACÓ DE SOUZA		

PROJETO BÁSICO TRP		AUTOR DO PROJETO
ARQ. MARICE CLEMENTE CONDE		
CAU A 16683–9		
AGR – MARCO AURELIO MENEGHINI		COAUTOR DO PROJETO
TRT 04398276807		

- LEGENDA / NOTAS
1. COTAS EM METRO, EXCETO QUANDO INDICADO.
 2. FOI CONSIDERADO 0,10M DE REMOÇÃO DE PAVIMENTO E CAMADA VEGETAL.

- PERFIL TERRENO NATURAL
- PERFIL LINHA DE LIMPEZA
- PERFIL SUPERFICIE DE PROJETO

REVISÕES (DISCRIMINAÇÃO)	Nº	DATA	RUBRICA
Cota implantação, acesso pedestres, vagas p/veículos e bicicletário, construção anexo.	01	13/12/21	MJS

CDHU Companhia de Desenvolvimento Habitacional e Urbano

Rua Boa Vista,170 - São Paulo - Tel.2505.2000 - CNPJ 47.865.597/0001-09

CONTRATO
PREFEITURA MUNICIPAL DE AGUDOS

PROJETO
ESPAÇO SAÚDE – AGUDOS

ENDEREÇO / MUNICÍPIO
RUA Dr. FÁBIO LEITE GUIMARÃES, CENTRO
AGUDOS – SP

DISCIPLINA | ÁREA | FOLHA
TERRAPLENAGEM | TRP | 07/08

ASSUNTO

SEÇÃO 05

ESCALA GRÁFICA	ESCALA NOMINAL	DATA
0 1 2 3 (m)	H=1:100 V=1:10	DEZ/2021
ESPAÇO PARA APROVAÇÃO		

CÓDIGO CDHU									
EMPREENHIMENTO									
Projeto	Região	Município	Versão	Etapa	do Projeto				
0	0	0	0	0	0	E	P		

REVISÕES (DISCRIMINAÇÃO)	Nº	DATA	RUBRICA
<u>Cota implantação, acesso</u>	<u>01</u>	<u>13/12/21</u>	<u>MJS</u>
<u>pedestres, vagas p/veículos e</u>			
<u>bicicletário, construção anexo.</u>			

SEÇÃO 06

